


Lösung 1

gleich sehen können,
kleiner Ausbau

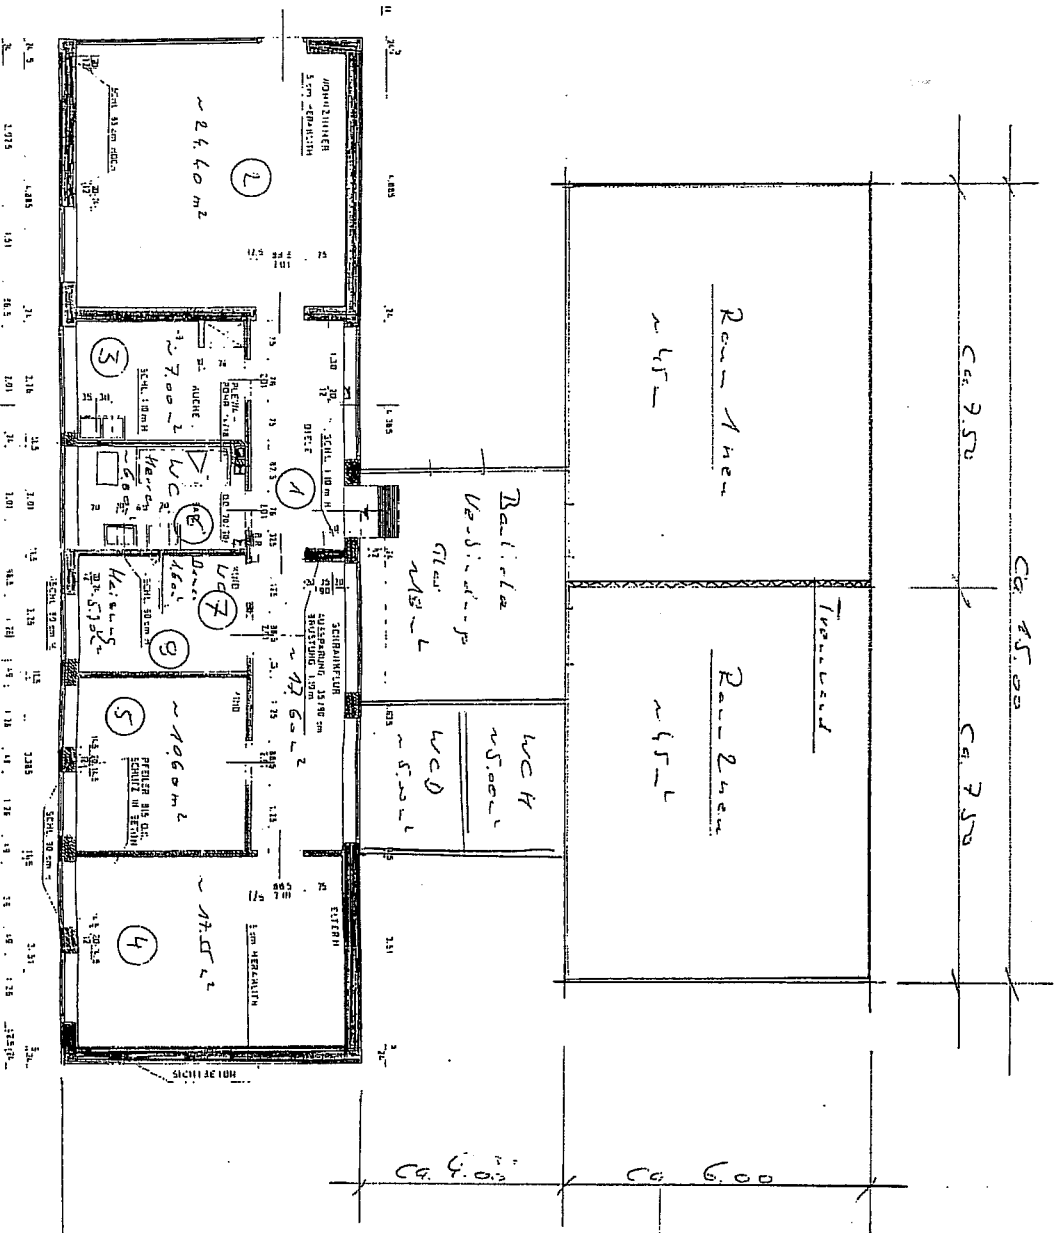

~ 1200 L

GEMEINDE EITORF

ERWEITERUNG JUGENDCAFE
AM EICHELKAMP, 53783 EITORF

VORENTWURF: W. 1

BAUHERR: Gemeinde Eitorf

PLANVERFASSER: Gemeinde Eitorf

MASSSTAB: 1:100

DARSTELLUNG: GRUNDRISS