


Schulhof



Abschnitt

Lösung 2

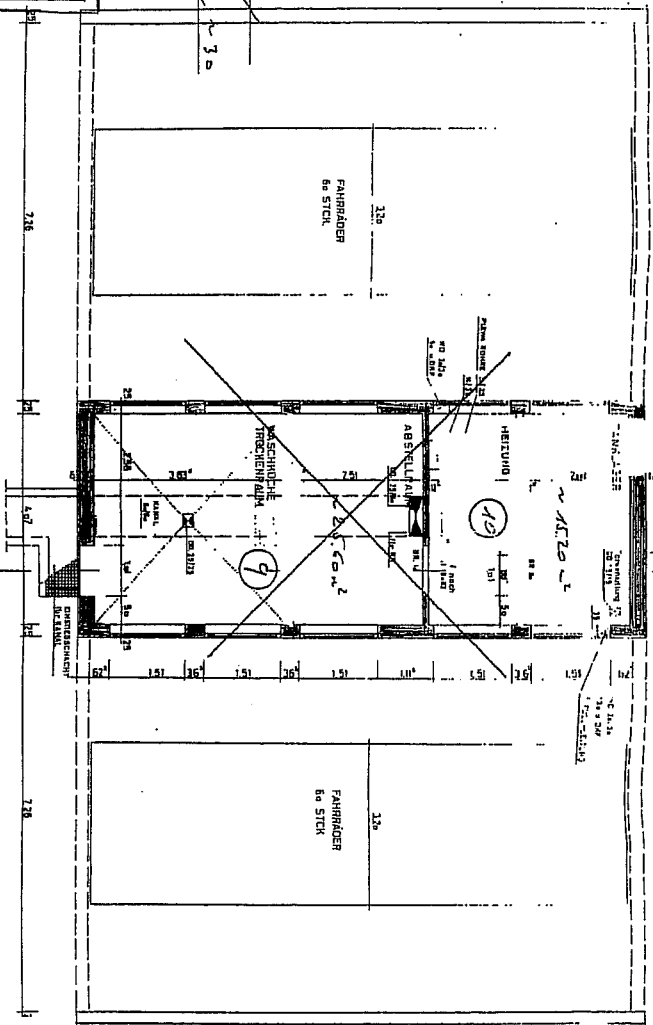

Restand

Eingangs

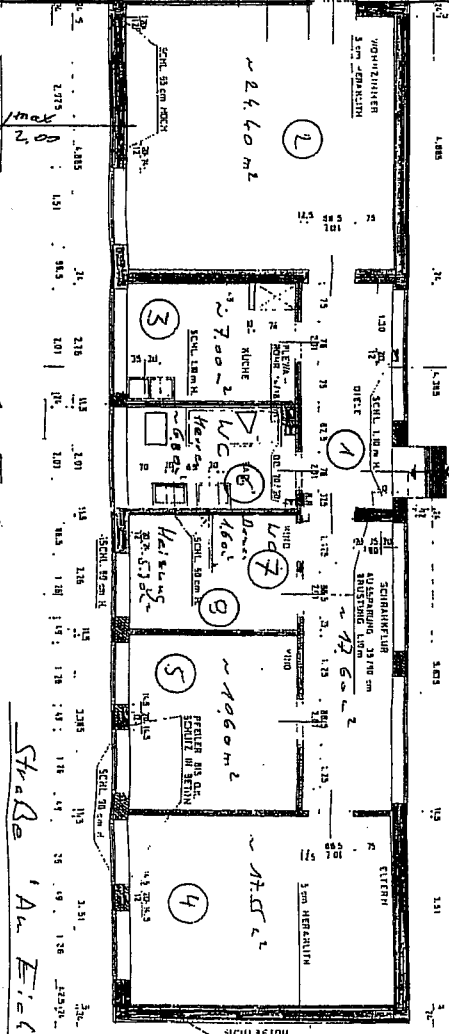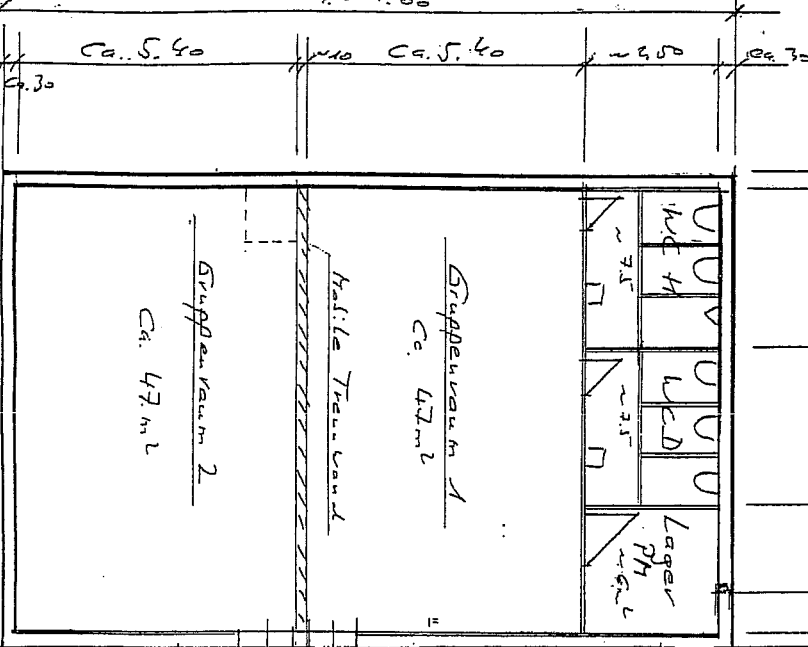

Stärke 1. Aufl. 1960

GEMEINDE EITOLF

ERWEITERUNG JUGENDCAFÉ
AM EICHELKAMP, 53783 EITOLF

VORENTWURF:

BAUHERR: Gemeinde Eitolf

PLANVERFASSTER: Gemeinde Eitolf

MASSSTAB: 1:100

DARSTELLUNG: GRUNDRISS

Aufgestellt Amt 60.3 Dezember 2006