



Schlecht

Looking 3

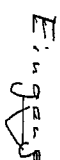

under the Service

der WC - Anlage

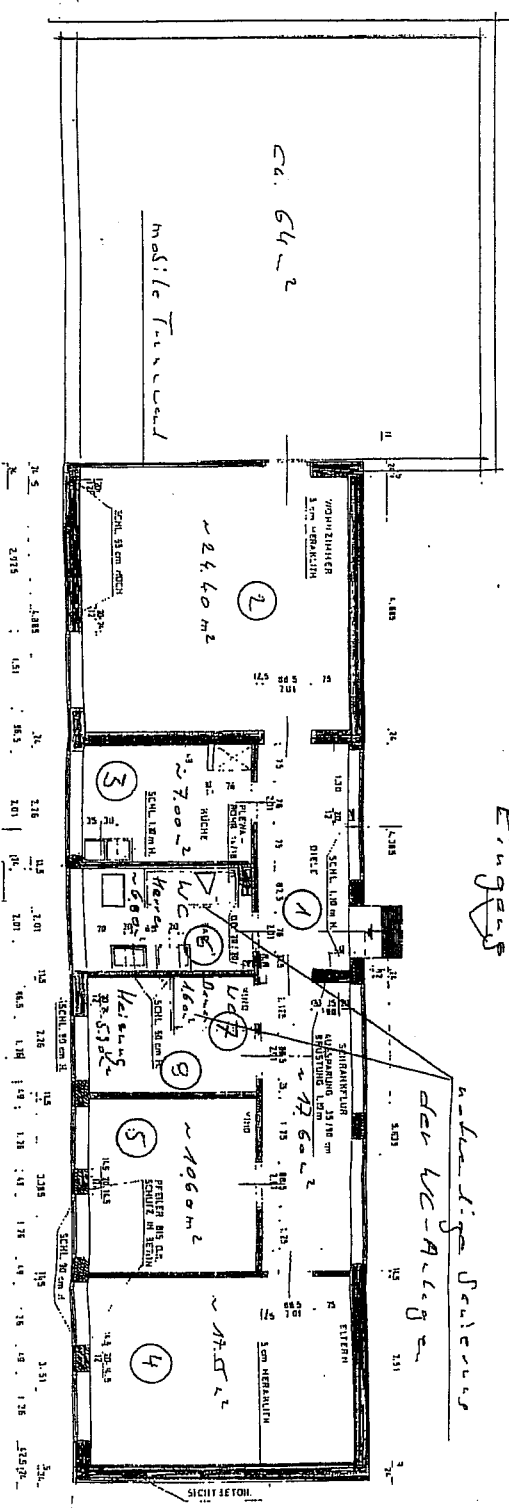
$$\sim 64m^2$$

W

Gemeinde Eitorf

MASSSTAB: 1:10

DARSTELLUNG: **GRUNDRISS**

Aufgestellt Aml 60.3 Dezember 2006