




ing. M. M. Witzke

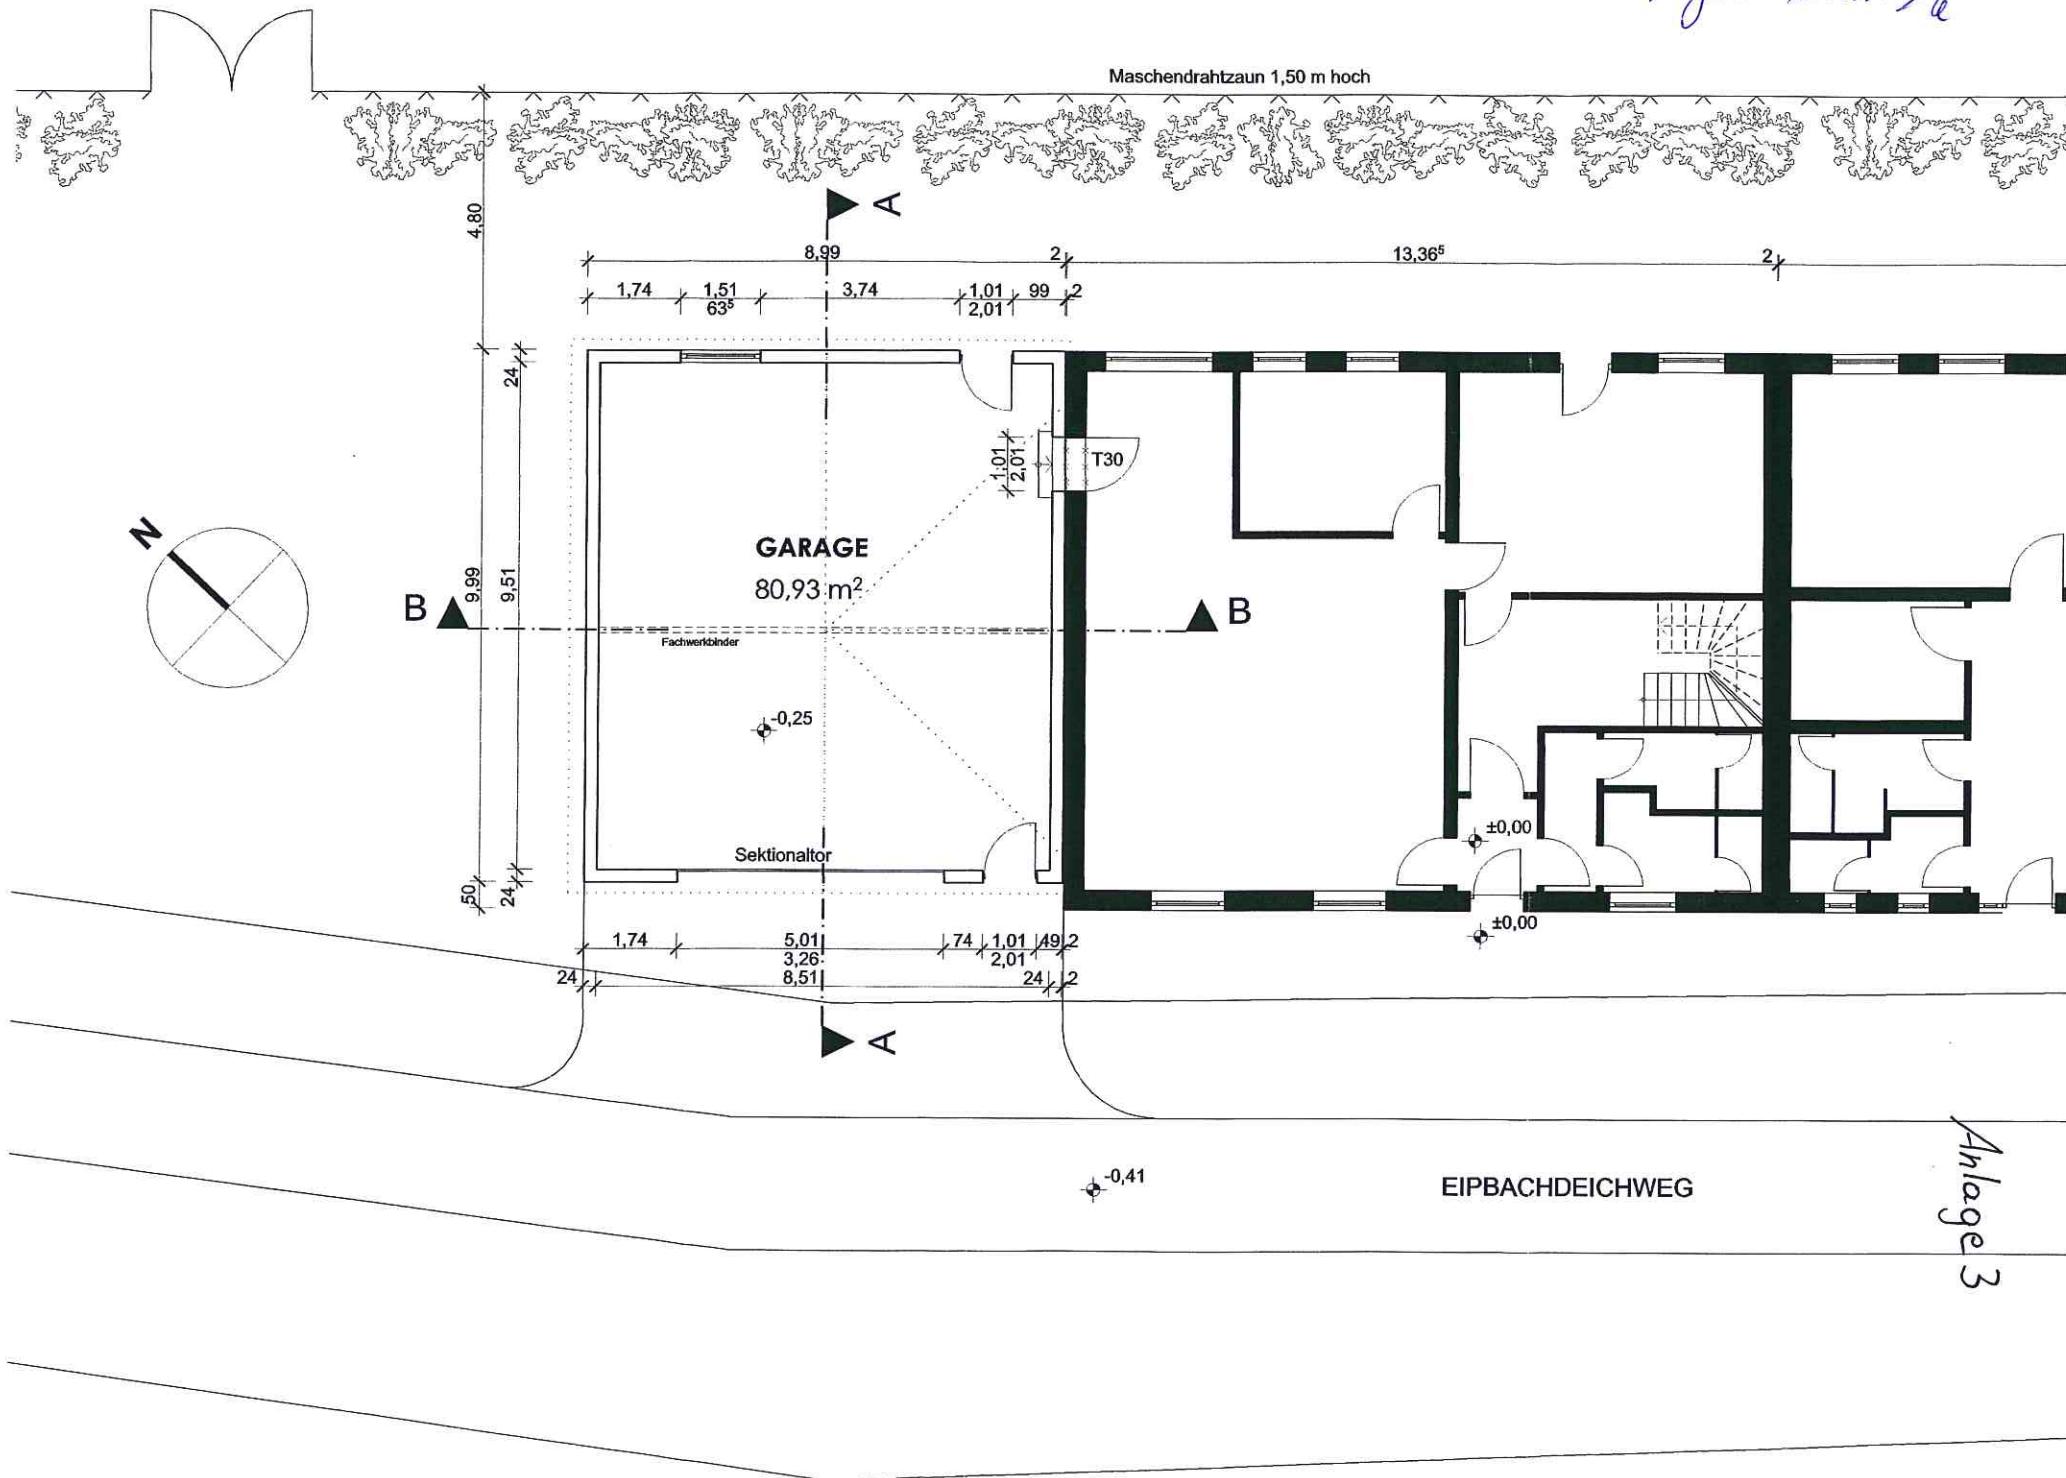


Anlage 3

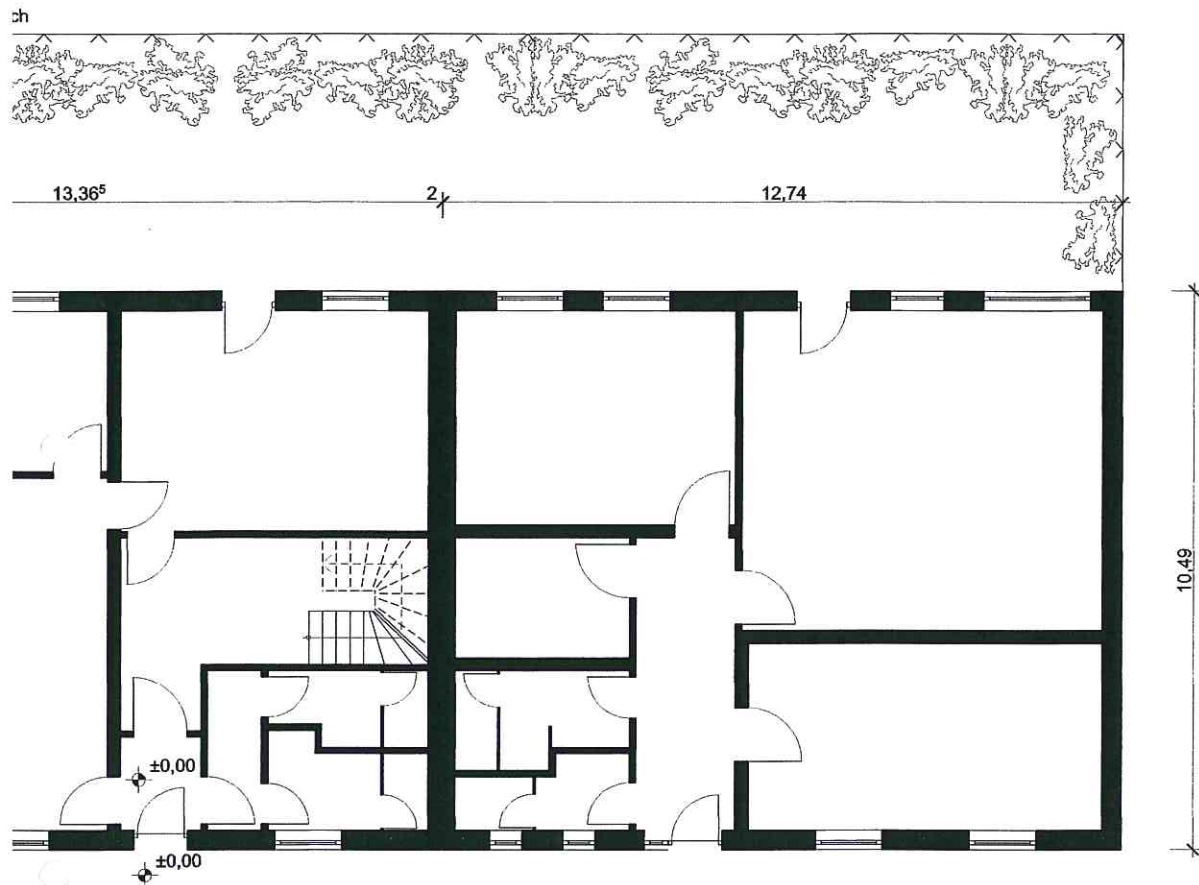


EIPBACHDEICHWEG

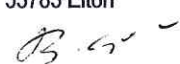
BAUVORH.: DLRG, ANBAU EINER GARAGE			
PLANART:	GENEHMIGUNGSPLANUNG	PLANNR.:	GE 1
	GRUNDRISS ERDGESCHOSS		
DLRG Ortsgruppe Eitorf e.V. Giesenbachweg 21 53783 Eitorf		DATUM:	GEZ. Ro 05.10.2012
BAUHERR:	 UNTERSCHRIFT BAUHERR:	ARCHITEKTURBÜRO ERWIN KORZONEK ARCHITEKTEN - DIPL. -INGENIEURE 53783 EITORF JAHNSTRASSE 19 TELEFON 02243/9188-0	MASSSTAB: 1:100
BAUSTELLE:	AM EICHELKAMP 18 53783 EITORF	UNTERSCHRIFT ARCHITEKT:	BLATTGR.: 80/40

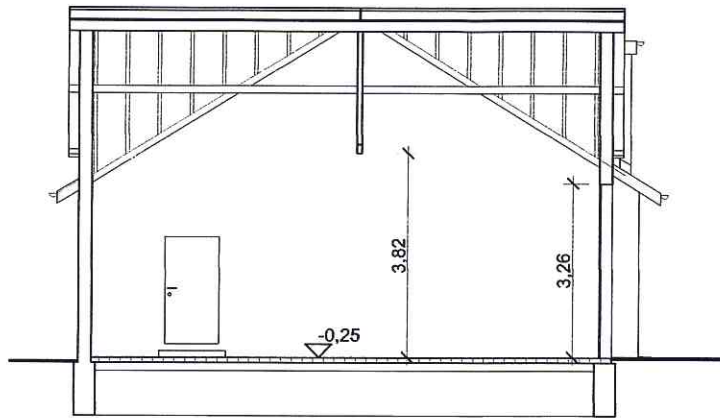


SCHNITT A-A

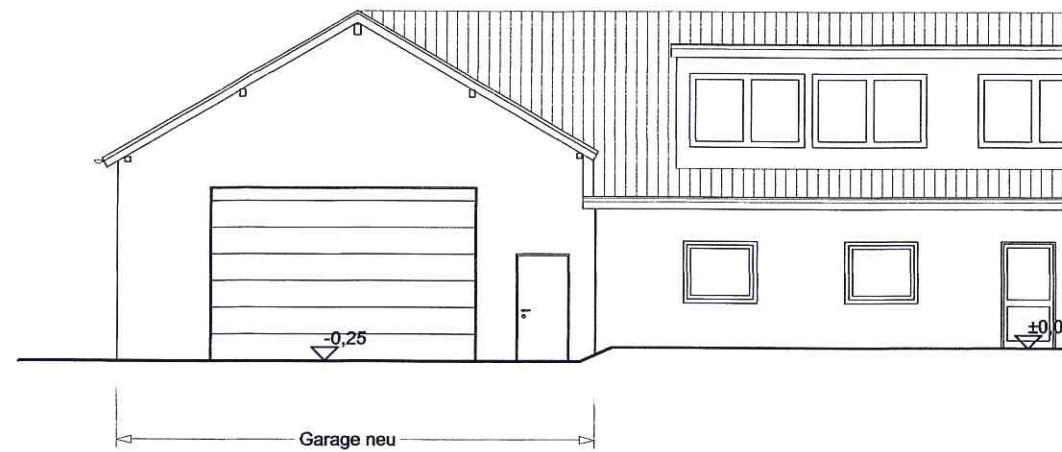



ANSICHT SÜDWEST

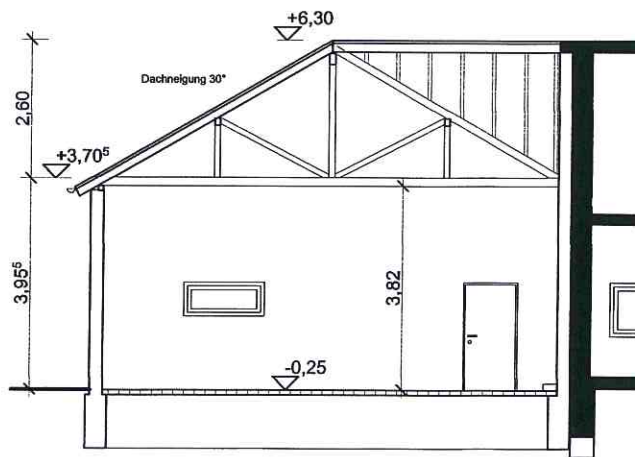

SCHNITT B-B

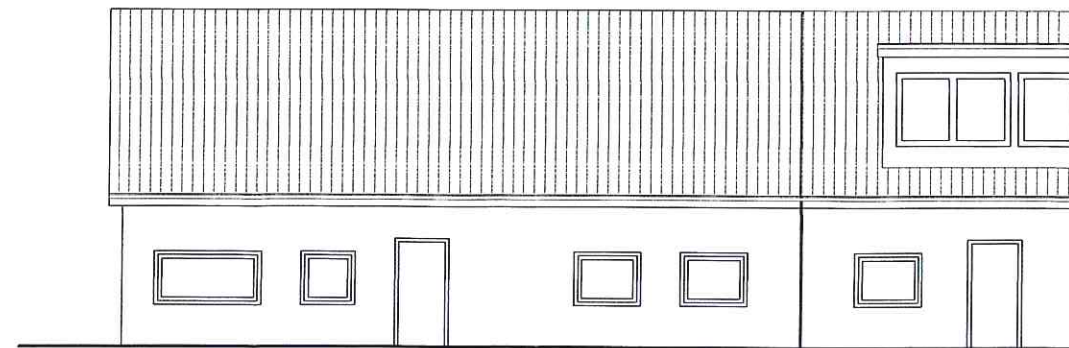

ANSICHT NORDOST

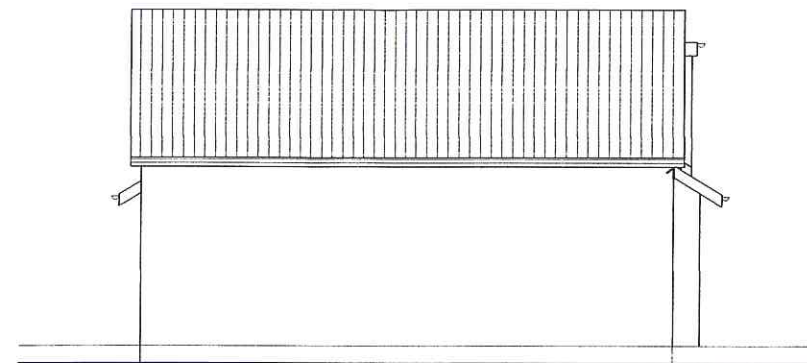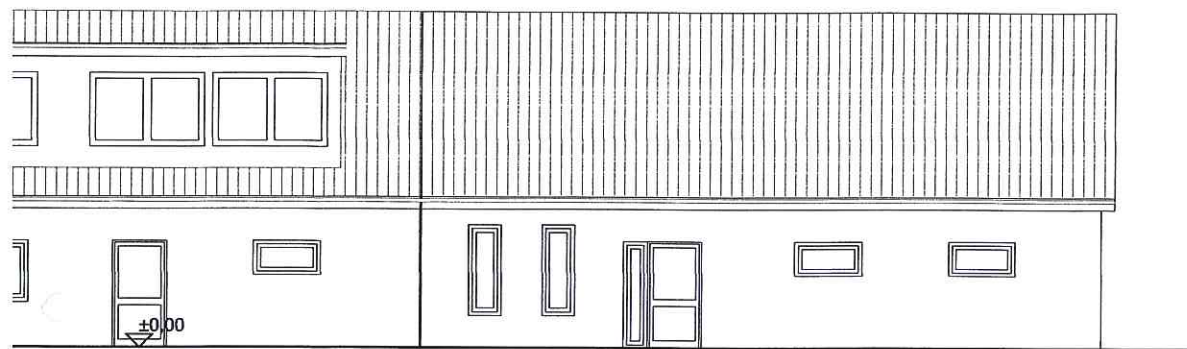

ANSICHT NORDWEST



DLRG, ANBAU EINER GARAGE

GENEHMIGUNGSPLANUNG
ANSICHTEN, SCHNITT

PLANNR.: GE 2

DLRG Ortsgruppe
Eitorf e.V.
Giesenbachweg 21
53783 Eitorf

ARCHITEKTURBÜRO
ERWIN KORZONEK

DATUM: 05.10.2012
GEZ. Ro

BAUHERR:
UNTERSCHRIFT BAUHERR:

ARCHITEKTEN - DIPL.-INGENIEURE
53783 EITOLF
JAHNSTRASSE 19
TELEFON 02243/9185-0

MASSSTAB: 1:100

BAUSTELLE: AM EICHELKAMP 18
53783 EITOLF

UNTERSCHRIFT ARCHITEKT:

BLATTGR.: 80/40