

Legende

- Bestand
- Neubau


Projekt GSE
Gutachten Schwimmbad
Eitorf

Beschreibung Schnitt / Ansicht

Plannummer 04

Datum 29. Mai 2013

Maßstab M 1:250

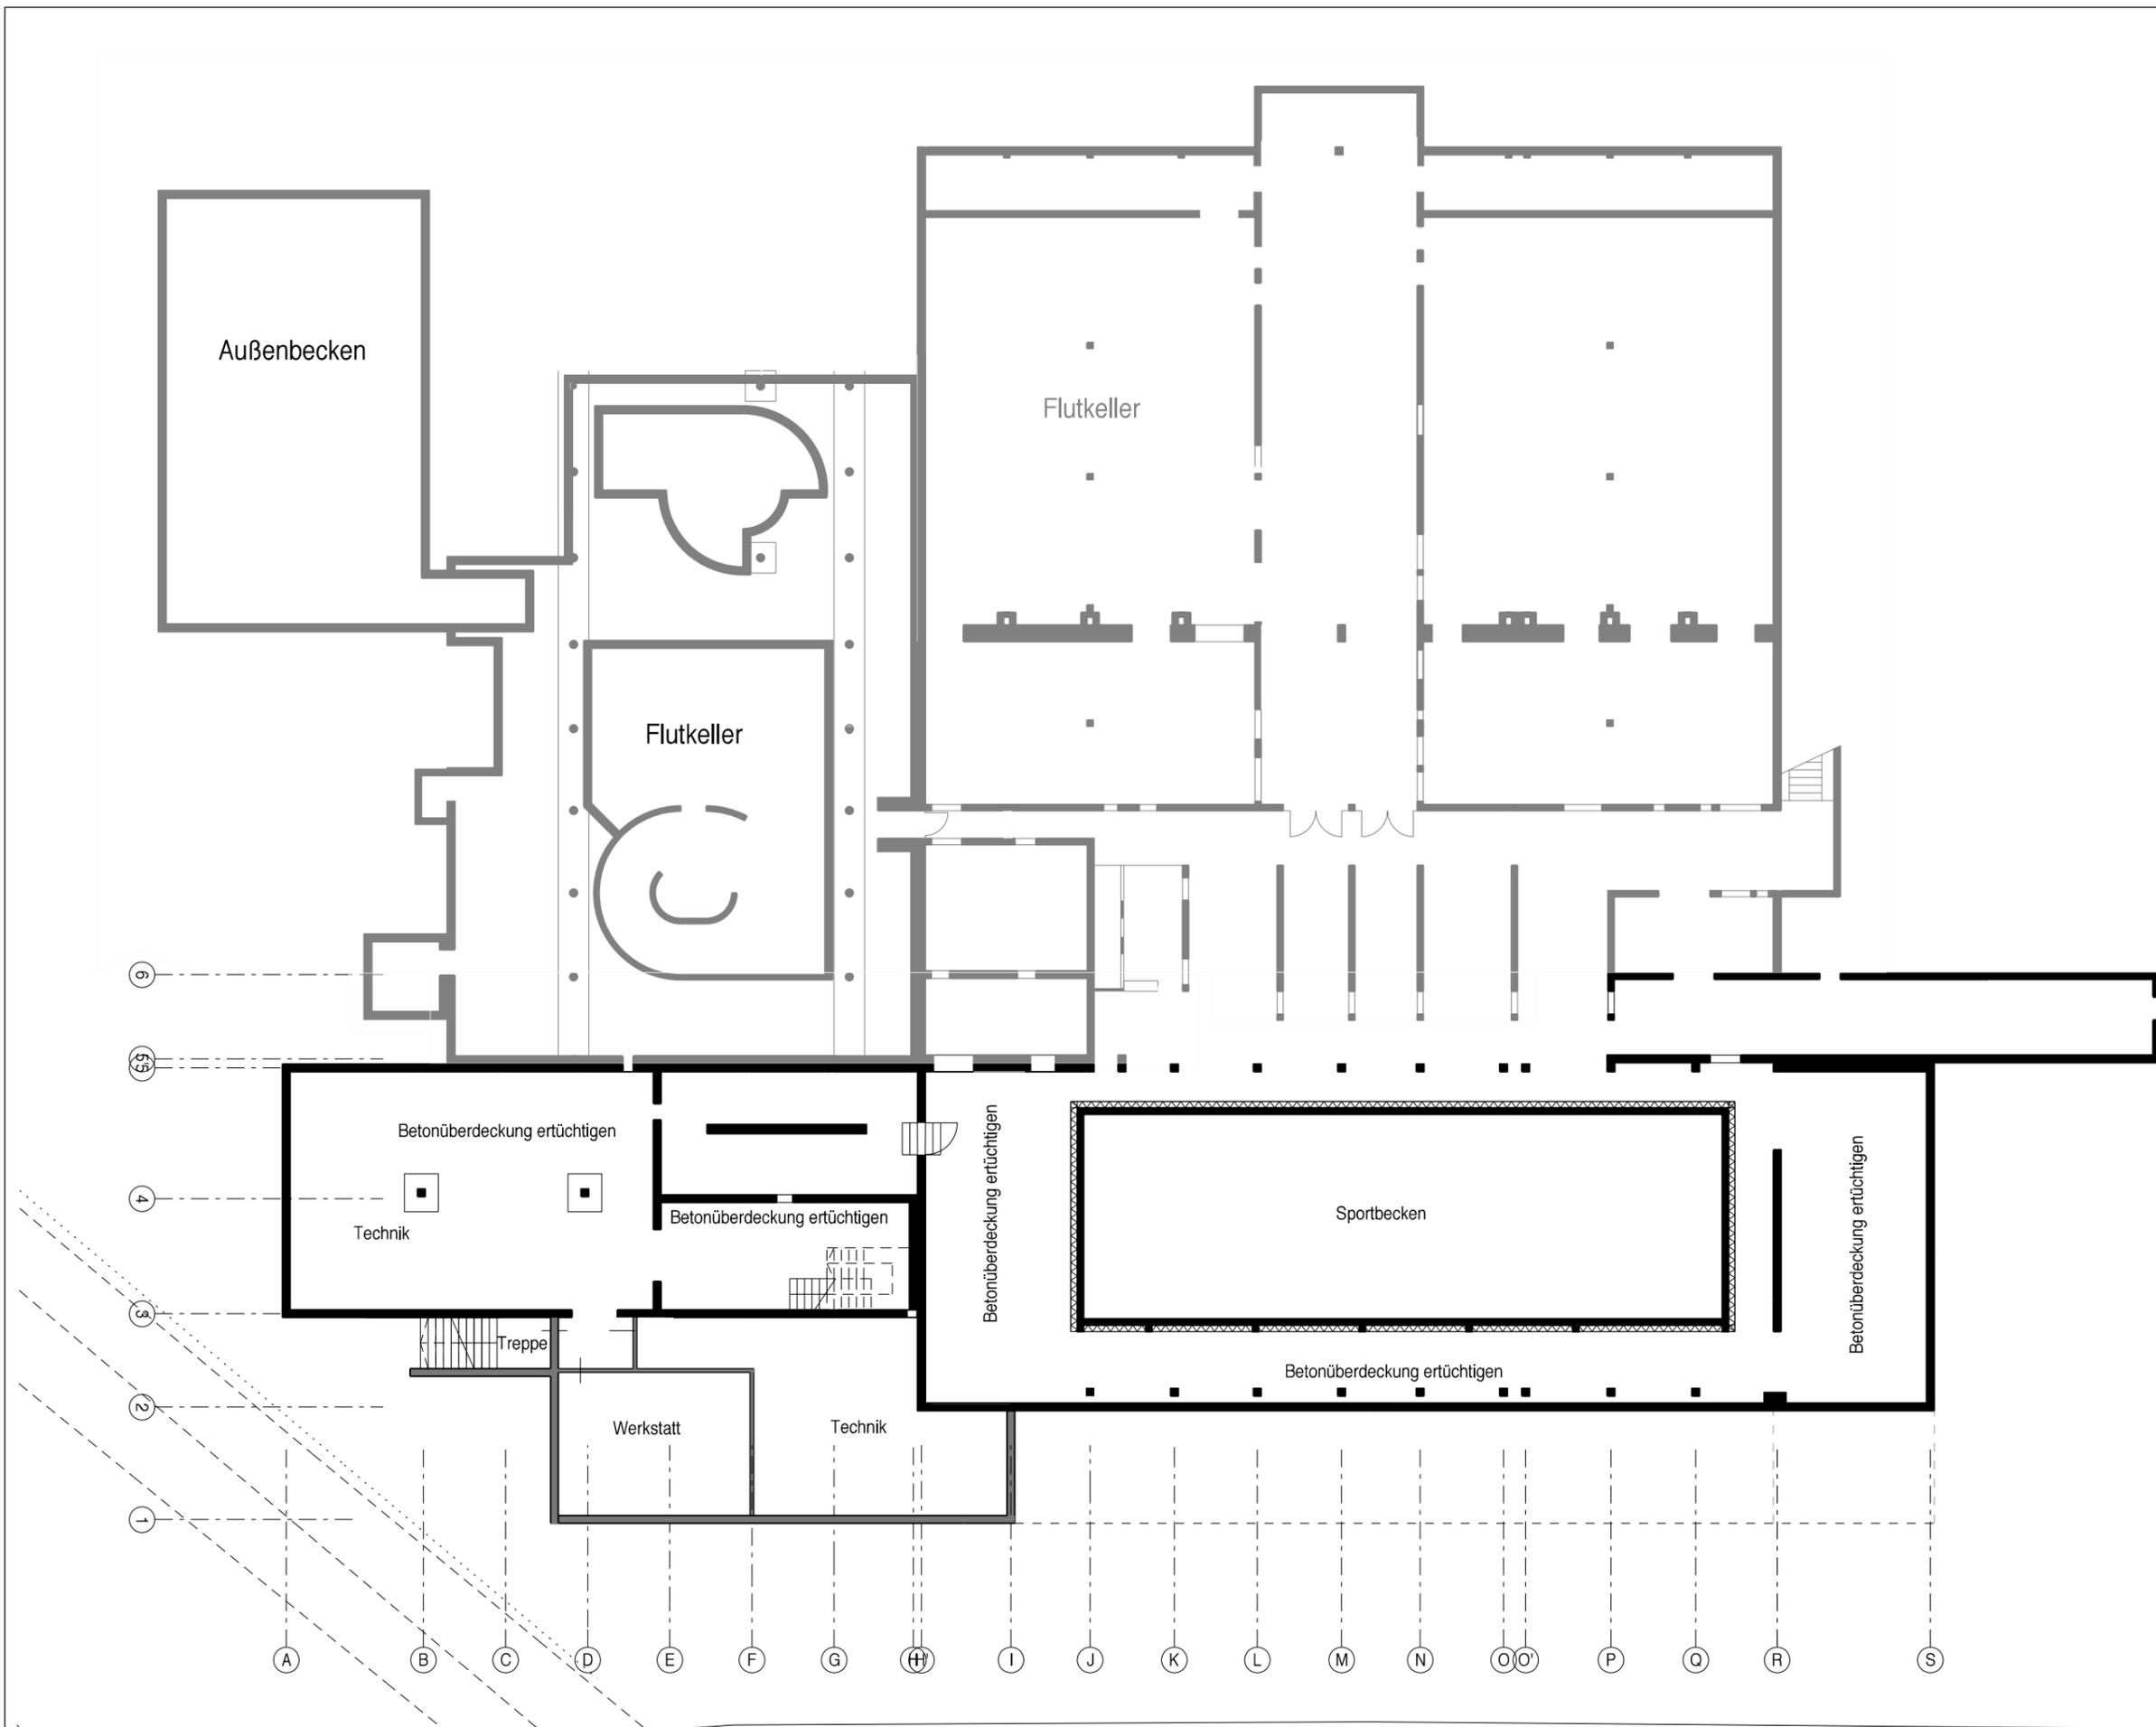

Legende

- Bestand
- Neubau


Projekt GSE
Gutachten Schwimmbad
Eitorf

Beschreibung Grundriss KG

Plannummer 01

Datum 29. Mai 2013

Maßstab **M 1:250**

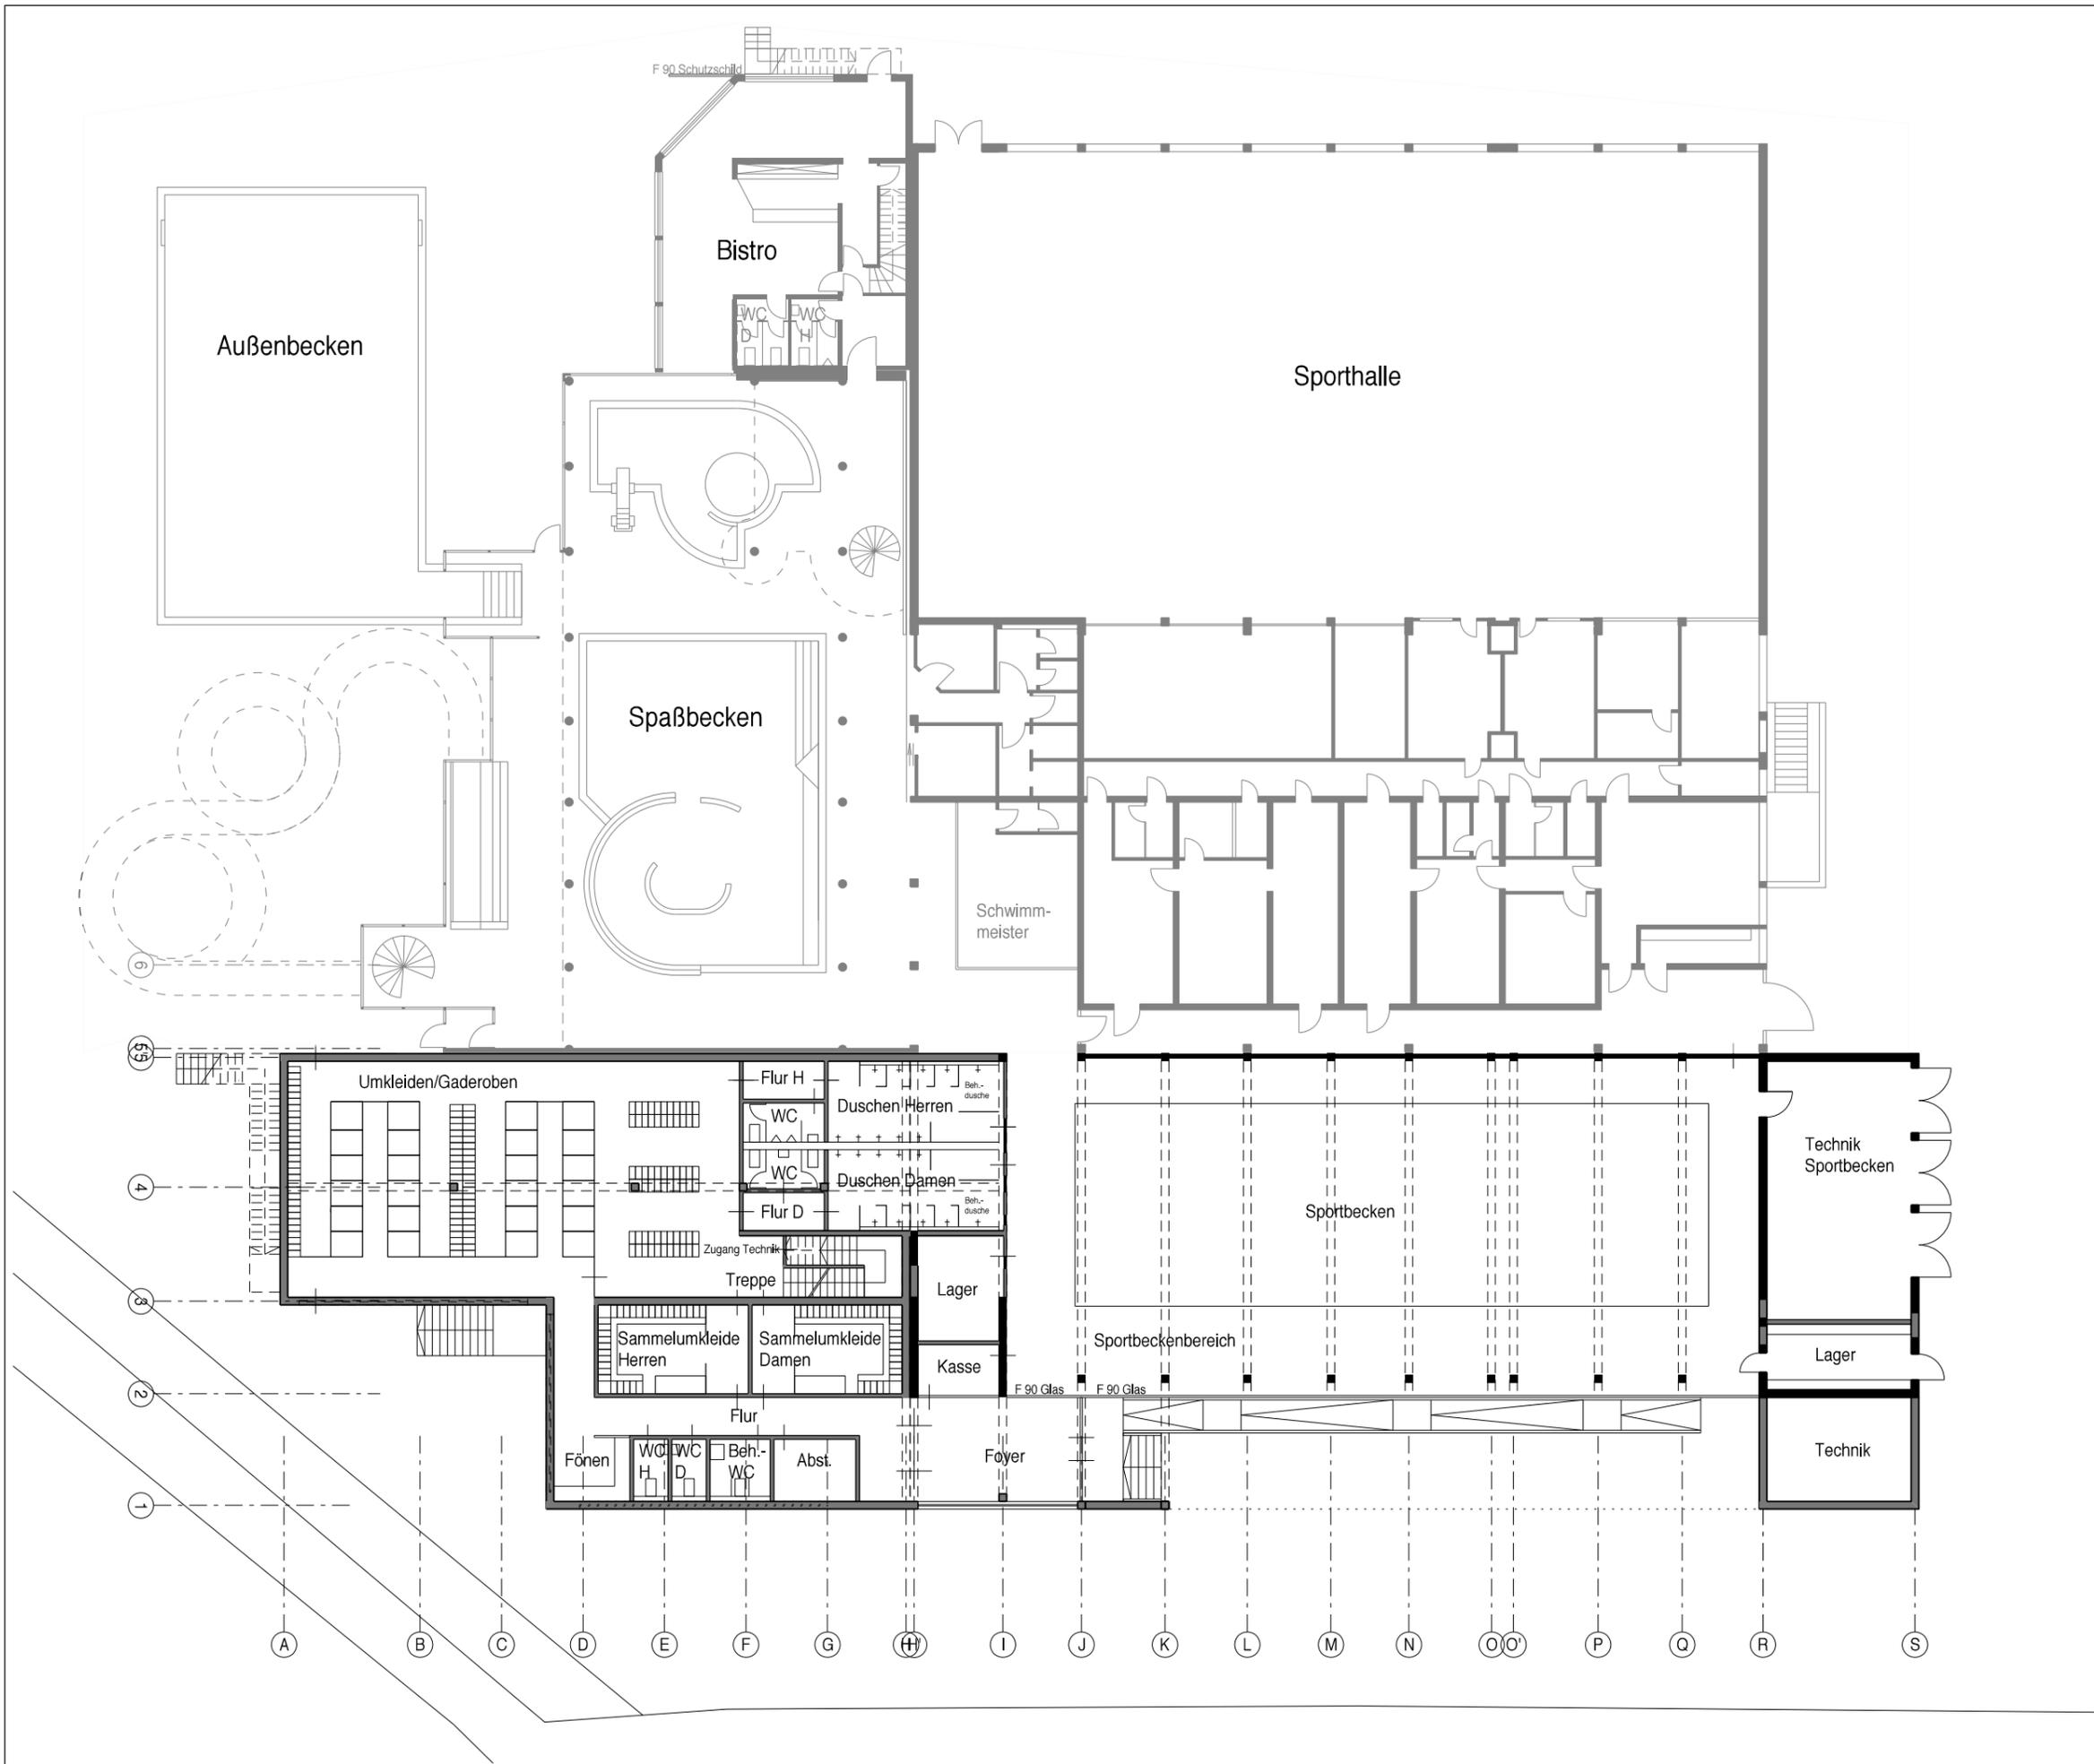

Legende

- Bestand
- Neubau


Projekt **GSE**
Gutachten Schwimmbad
Eitorf

Beschreibung **Grundriss EG**

Plannummer **02**

Datum **29. Mai 2013**

Maßstab **M 1:250**

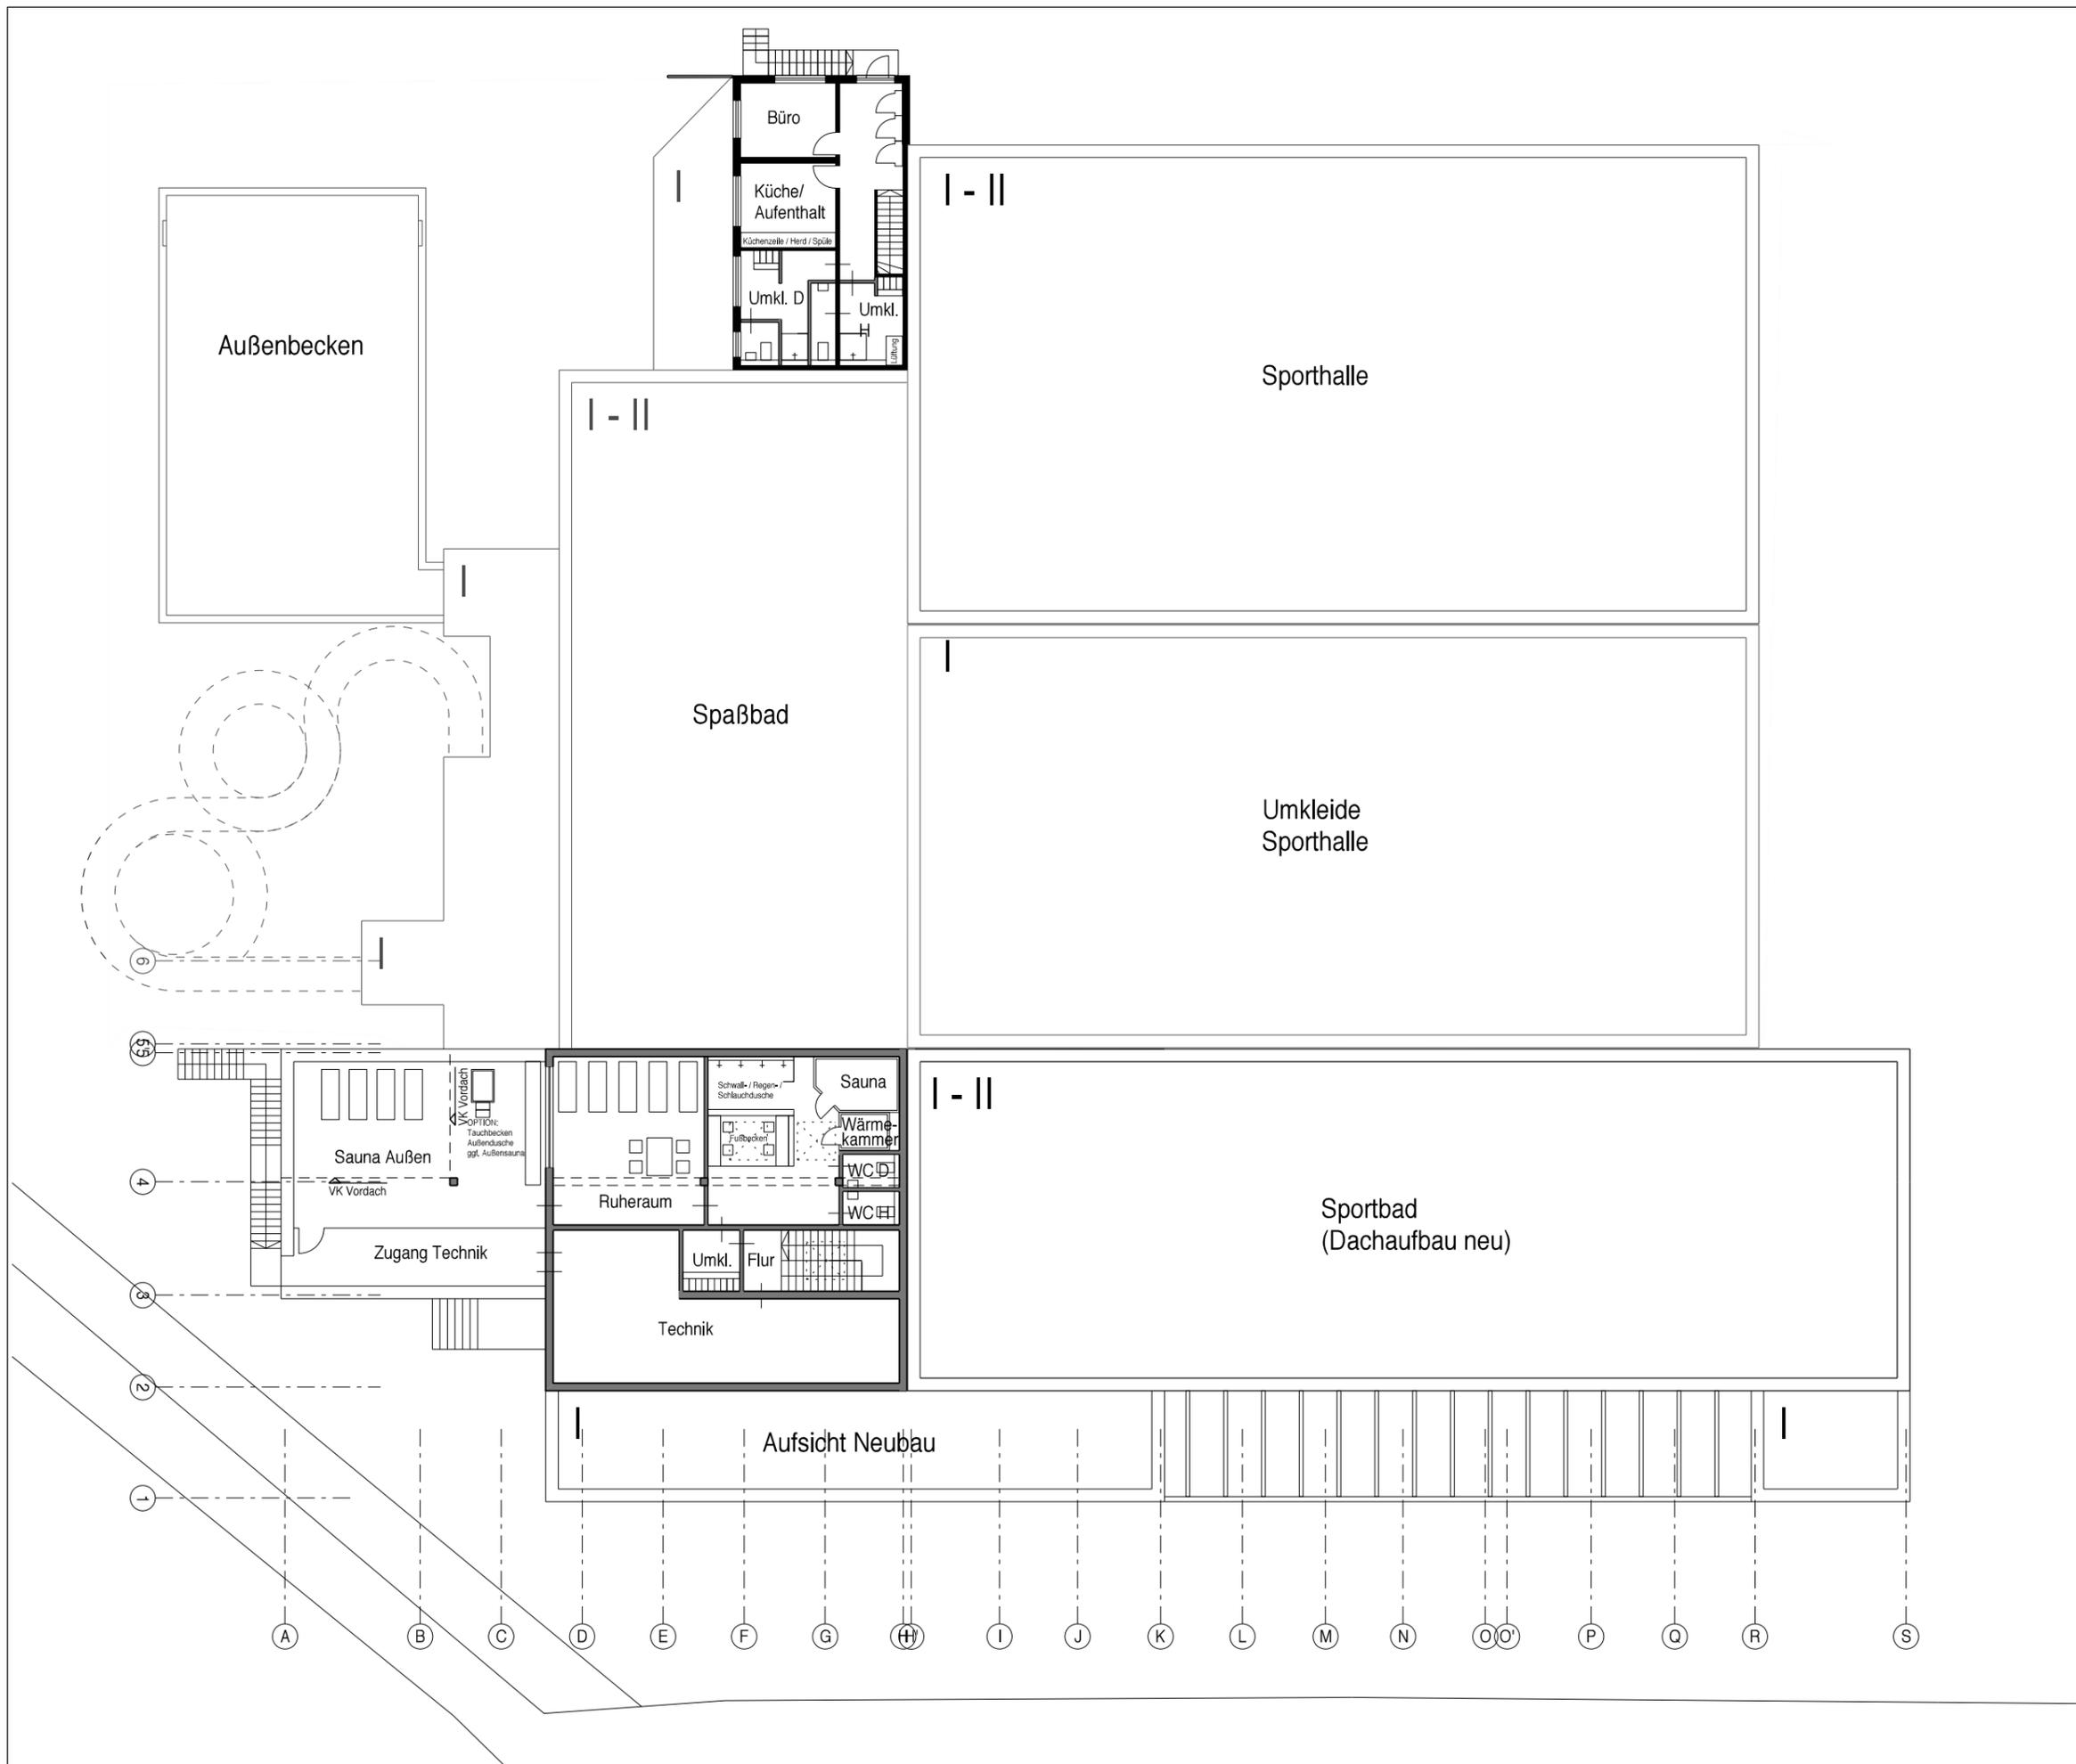

Legende

- Bestand
- Neubau

Projekt GSE
Gutachten Schwimmbad
Eitorf

Beschreibung Grundriss 1.OG

Plannummer 03

Datum 29. Mai 2013

Maßstab M 1:250