



Legende - Straßenausbau

- Fahrbahn bituminös
- Betonsteinpflaster - grau
- Betonsteinpflaster - anthrazit
- Betonsteinpflaster vorh. (Wiederverlegung)
- Grünfläche
- Betonbordstein Form T 8/20 cm
- 1-zeiliger Betonrinnestein 16/24 cm
- 2-zeiliger Betonrinnestein 16/24 cm

Legende Kanalplanung

2
D = 191,44 m
S = 188,79 m
T = 2,65 m

Mischwasserkanal mit Schacht, Schachtnummer, Deckel, Sohlhöhe, Tiefe, Durchmesser, Material, Haltunslänge, Gefälle, Anschlussleitung und Kanalgraben bzw. Baugruben

DN 300 B - 29,00 - 5,17 ‰

Abbruch bzw. verdrängen der vorh. Kanalleitung und Schachtbauwerke

Legende Kanalbestand

B 300-20,18‰-50,05m

vorh. Mischwasserkanal mit Schachtnummer, Kanalschacht, Deckel - u. Sohlordinate, Durchmesser, Material, Haltunslänge und Gefälle

6055
D=192,08
S=189,00

Druckrohrleitung

Legende Versorgungsleitung

Wasserleitung --- vorhanden

Strom Beleuchtungs-Kabel ---

Strom A 150-Kabel ---

Strom 10K 120-Kabel ---

Fernmeldekabel ---

Gasleitung ---


Freileitung ---

Hinweis:
Die Eintragung der Ver- u. Versorgungsleitungen dient der unverbindlichen Unterrichtung und entbindet bei Baumaßnahmen nicht von der Verpflichtung, sich über Lage, Tiefe und Vollständigkeit der tatsächlichen vorhandenen Leitungen bei den zuständigen Stellen zu erkundigen!
Alle Maße und Höhenangaben sind an Ort und Stelle verantwortlich zu überprüfen!
Änderungen sind nach der Örtlichkeit vorbehalten.
Unstimmigkeiten sind mit der Bauleitung abzuklären!

Asphalt	Bord o. Randstein
Grünfläche	Holzmast
Feldweg	Laternen
Schotter / Splitt	Schaltschrank
Pflaster	Höhenpunkt
Platten	Kanaldeckel
Bankette	Regeneinlauf
Hecke	Wasserschieber
Mauer / Einfriedung	Gasschieber
	Zaun
	Nadel- und Laubbäum

Blatt 5

gesehen:
Eitorf, den
Der Bauherr:

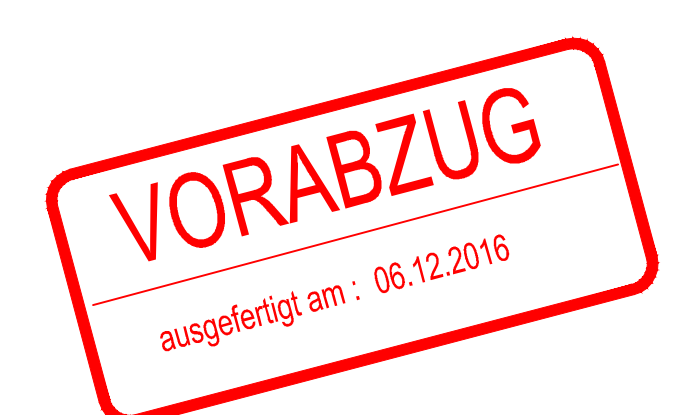

Vorentwurfsplanung

INGENIEURBÜRO LUDGER KREBS
STEINACKERSTR. 54 · 53797 L O H M A R
TEL 02246/912712 · FAX 02246/912710
MOBILTELEFON 0171/4934026

Bauvorhaben:		Gemeinde Eitorf Ortslage Irenborn Kanal und Straßenbau Scheider Weg und Weg	
Darstellung:		Lageplan Darstellung: -Variante 1-	
Gemessen:	Bearbeitet:	Zeichn.-Nr.:	14.04.13 - 5
Gezeichnet:	T. Tups	Blattgröße:	1150 x 850
Gezeichnet:	L. Krebs	Datum:	December 2016
Änderungen:		Geprüft:	Maßstab: 1 : 250
Datum:	Geändert:	Geprüft:	Erläuterungen: