


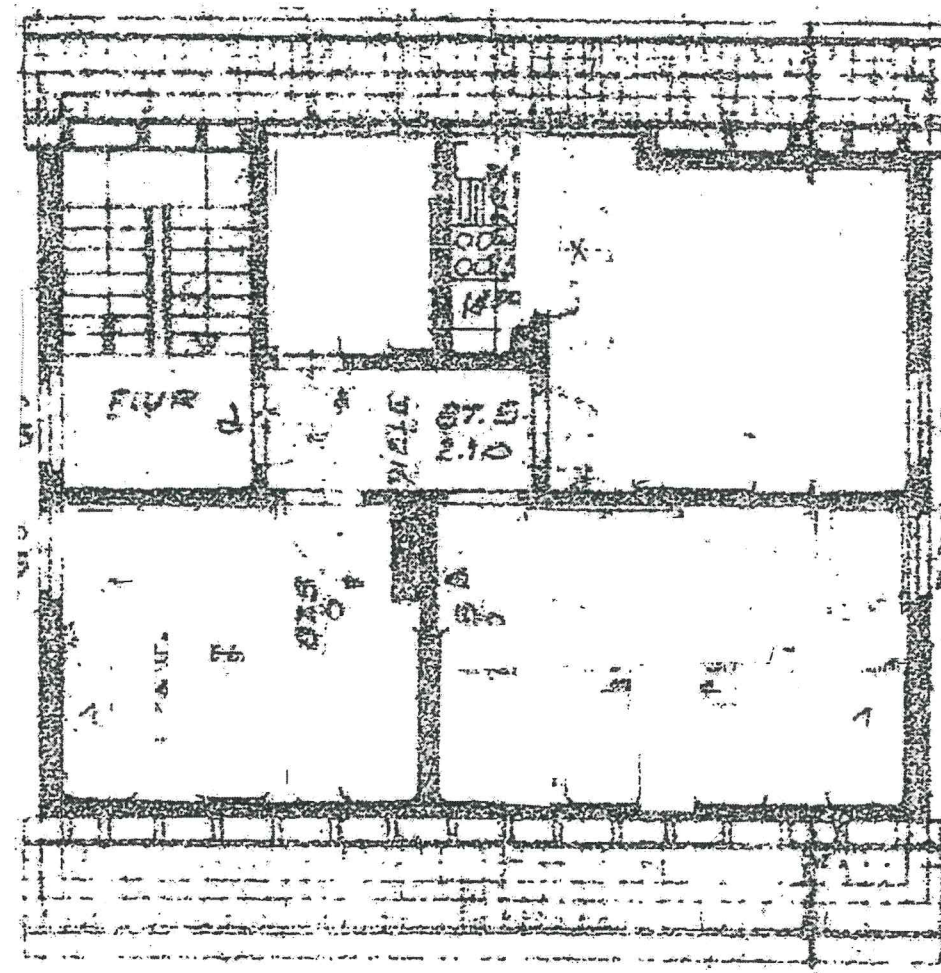

Gemeinde Eitorf				Blatt Nr.	
EINRICHTUNG EINES ÜBERGANGS WOHNHEIMES FÜR ASYLSUCHENDE LIEFERSTR. 9					
GRUNDRISS OBER- U. DACHGESCH.				Maßstab 1:100	
	beorb	gez	gepr	Nr	Art der Änderung
					Name Ddr