


ANLAGE 4: LAGEPLAN

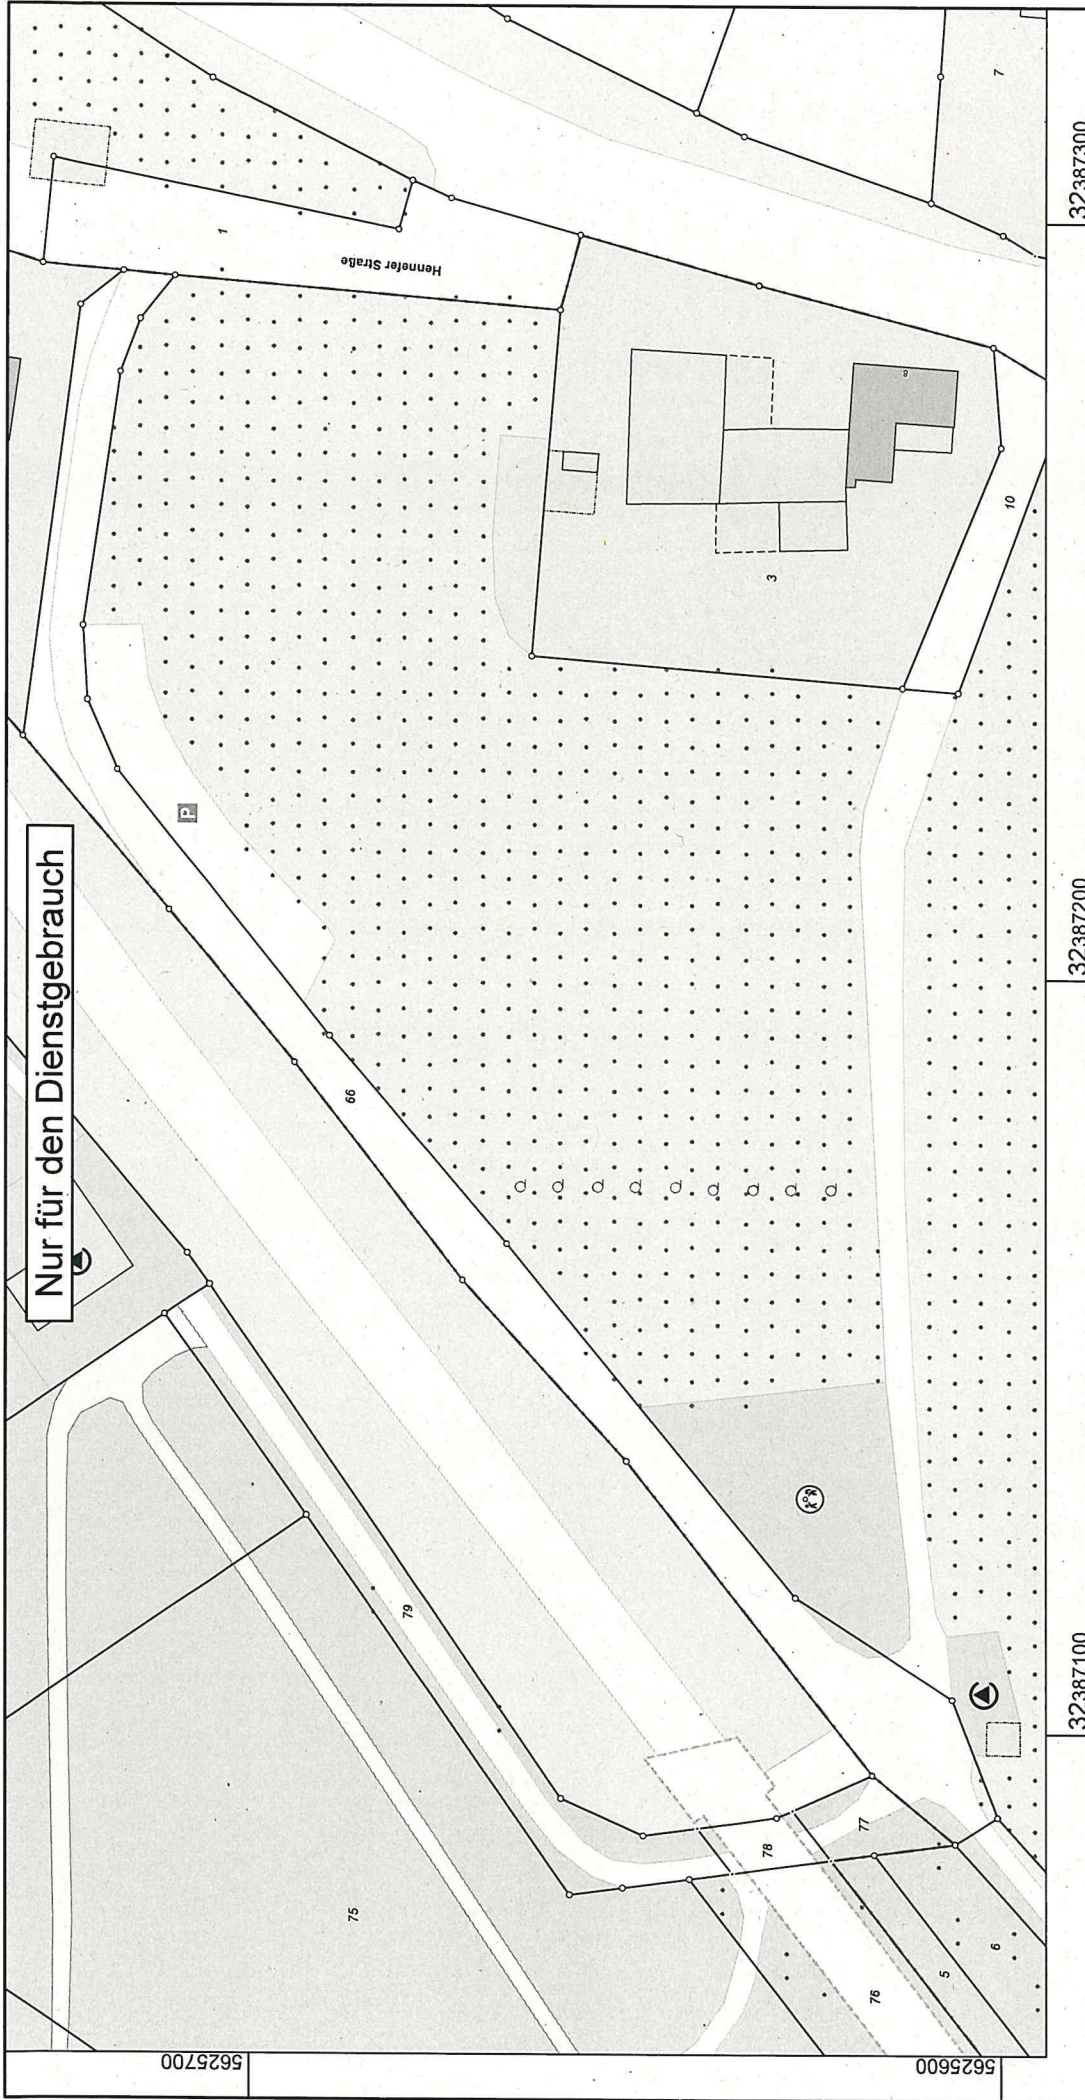

**Rhein-Sieg-Kreis
Katasteramt**
Kaiser-Wilhelm-Platz 1
53721 Siegburg

Maßstab 1 : 1000
0 10 20 30 40 50 Meter
© Rhein-Sieg-Kreis

**Auszug aus dem
Liegenschaftskataster**
Flurkarte NRW 1:1000

Flurstück: 3
Flur: 6
Gemarkung: Merten
Hennefer Straße 8, Eitorf

APUE am 13.11.2019
Gefertigt im Auftrag des Rhein-Sieg-Kreises durch:
Gemeinde Eitorf, Markt 1, 53783 Eitorf

Erstellt: 18.10.2019
Zeichen: