


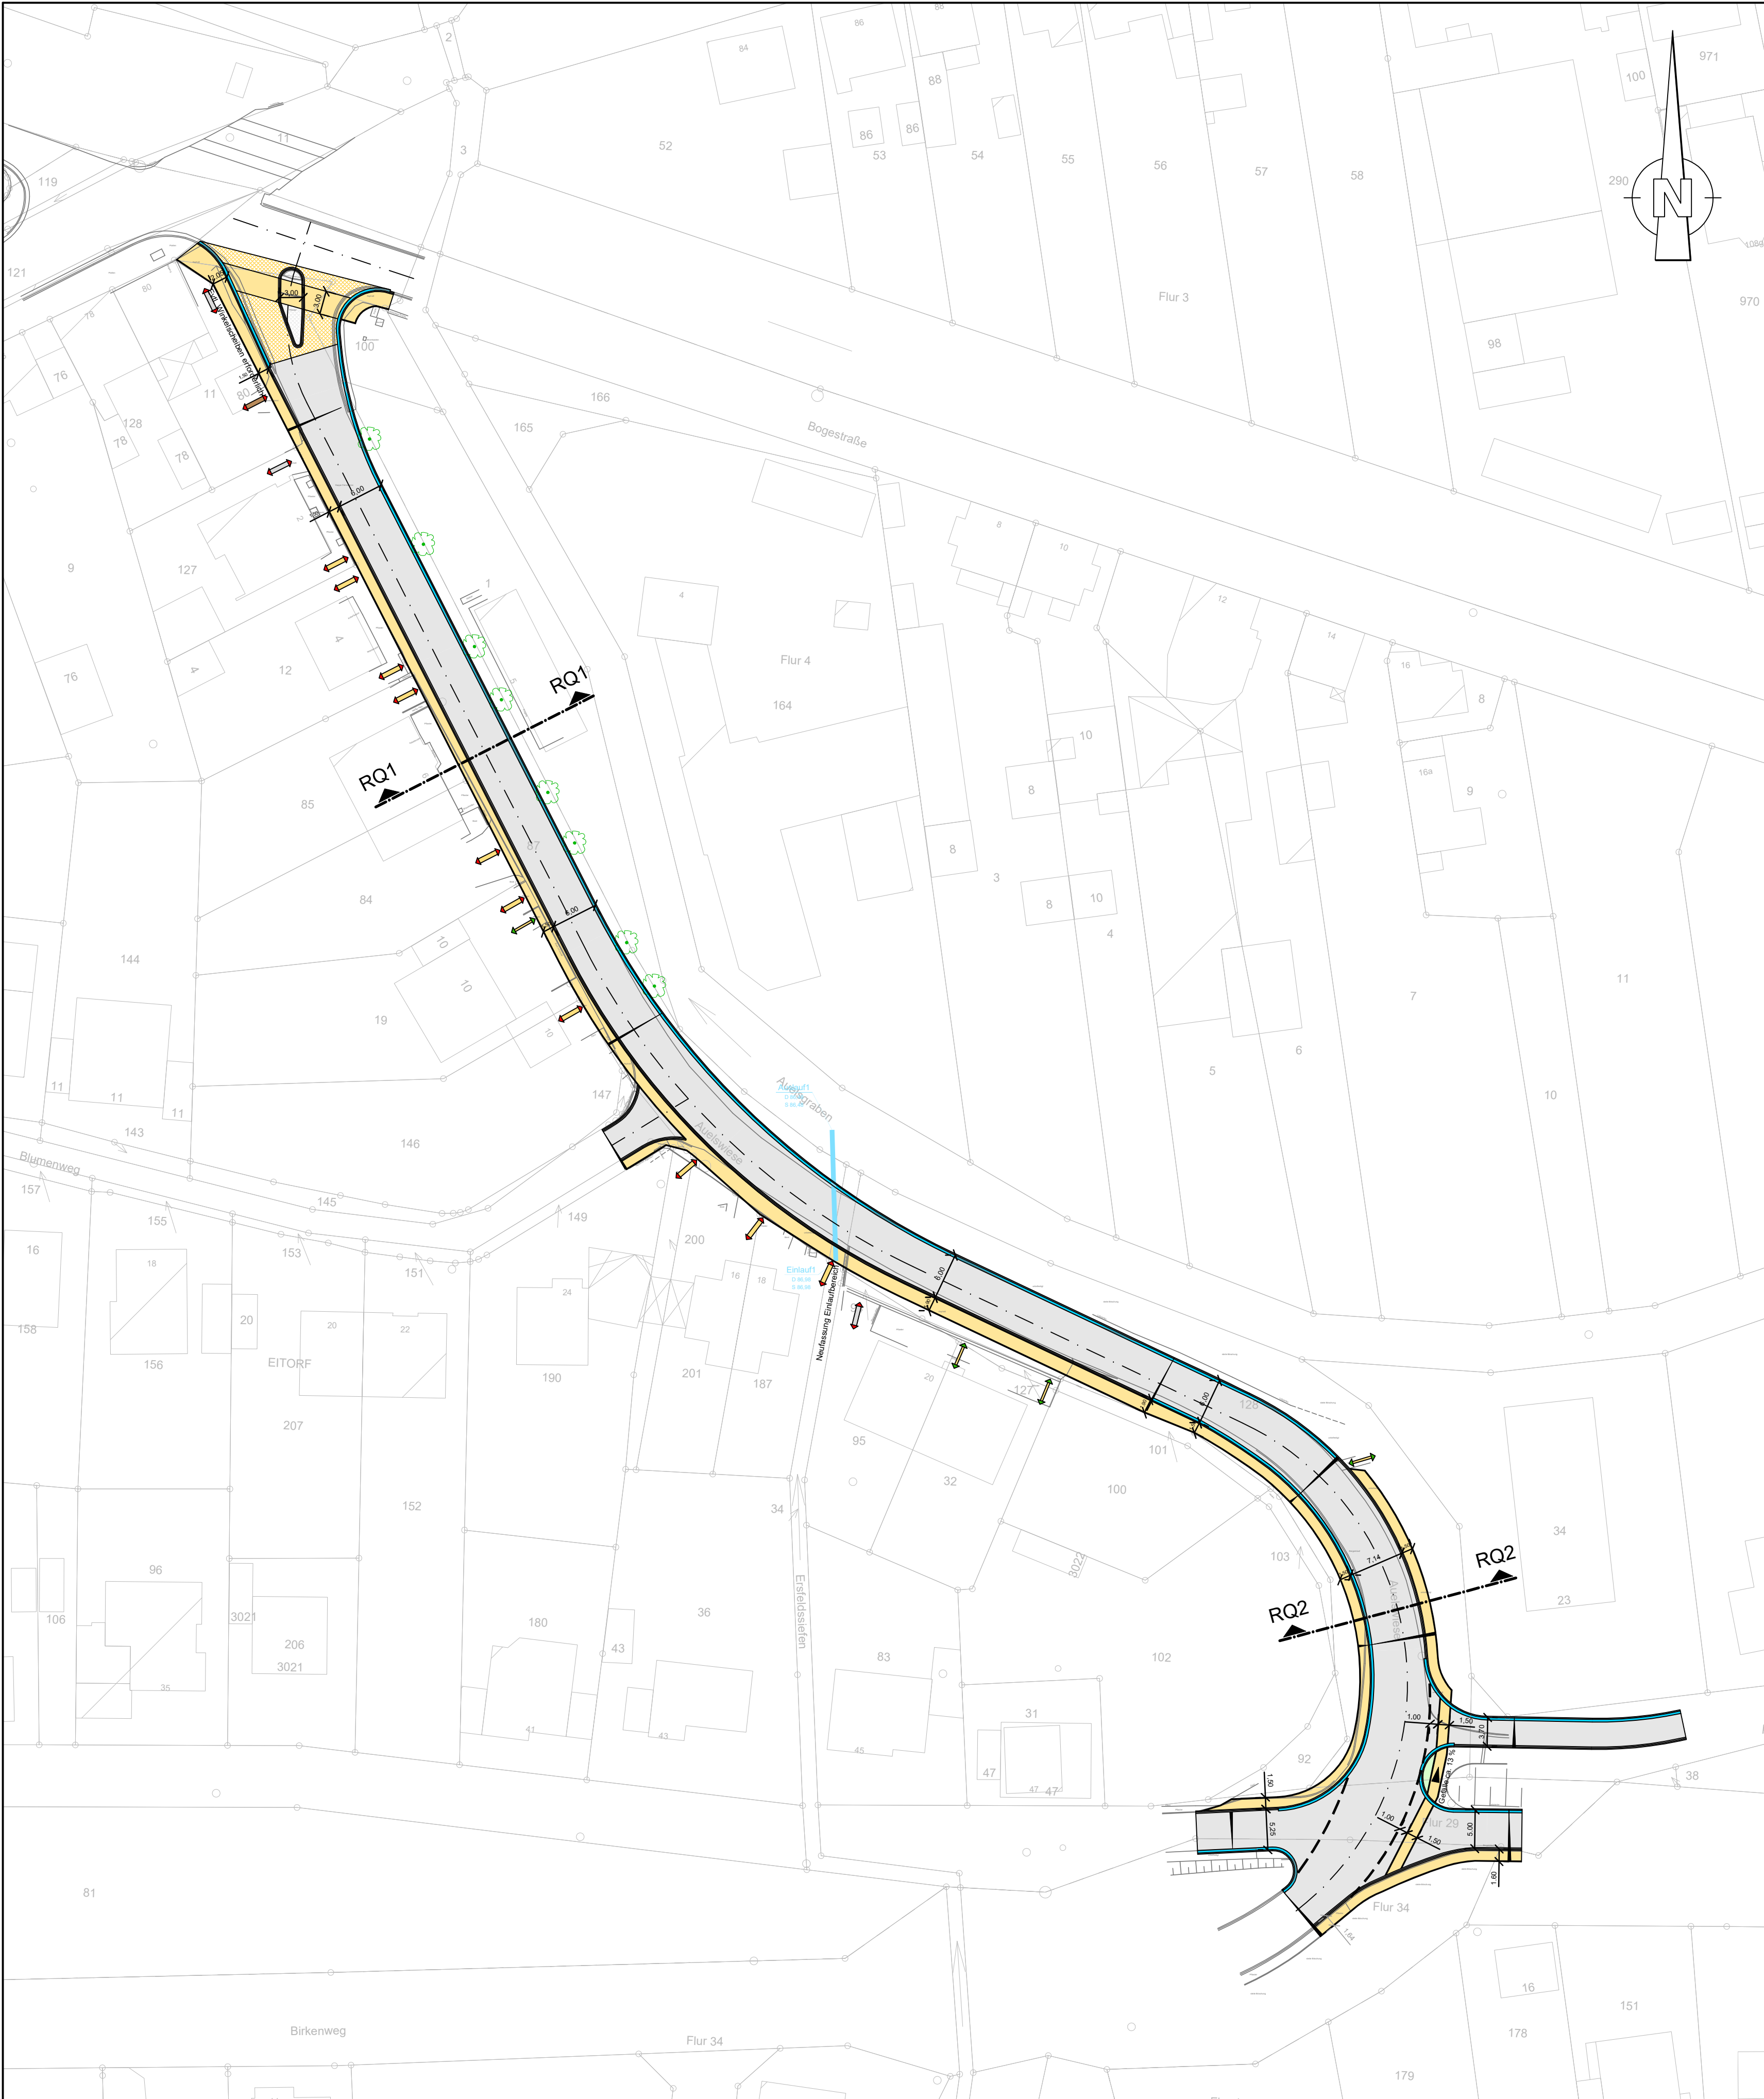

Legende:

Planung

- Fahrbahn

Fahrbahn (gepflastert)

Gehweg

Fahrbahnquerneigung
- Entwässerungsrinne

Läuferstein

Bordsteine

Bestand

- Zufahrt gepflastert

Zufahrt asphaltiert

Zufahrt unbefestigt

Eingang gepflastert

Vorabzug

INGENIEURBÜRO HEINEMANN
BERATENDE INGENIEURGESELLSCHAFT mbH
Frankfurter Straße 23
57610 Altenkirchen
Tel.: 02681 / 9565 - 0
Fax: 02681 / 9565 - 35
Email: info@b-heinemann.de



Gemeinde Eitorf

Markt 1
53783 Eitorf



Straßenausbau
"Auelswiese" in Eitorf

Vorplanung

Lageplan

	Datum	Name	Anlage - Nr. : -	Plan - Nr. : LP	Maßstab: 1 : 500	
bearb.	Aug. 2022	St. Meier				
gez.	Aug. 2022	St. Meier				
gepr.	25.08.2022					
Nr.	Datum	Name	Änderung bzw. Ergänzung			übergeben

geplottet am: 25/08/2022
Dateipfad: G:\Projekte 2022\123_Eitorf\22_123_412_SB_Auelswiese\CAD\1_VE\220825_SP_Auelswiese.dwg
Die ausführende Firma hat gemäß VOB DIN 1961 §§ 3 und 4 alle Maße und Unterlagen vor Beginn der Arbeit zu prüfen. Unstimmigkeiten sind der Bauleitung zur Klärung sofort mitzuteilen.
Die DIN - Vorschriften sind zu beachten. Das Urheberrecht an dieser Zeichnung ist zu beachten.