


[Redacted] Siegtalstraße 12a, 53783 Eitorf  
[Redacted] Siegtalstraße 12b, 53783 Eitorf  
[Redacted] Siegtalstraße 23, 53783 Eitorf

Eitorf, 24.07.2006

An den  
Rat der Gemeinde Eitorf  
Markt 1  
53783 Eitorf

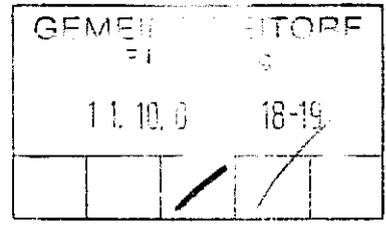

Witz's (Schule)?

**Bürgerantrag**

Sehr geehrte Damen und Herren,

wir sind Eigentümer der Häuser Siegtalstraße 12a, 12b und 23. Vor unseren Häusern befindet sich eine Querungshilfe (siehe Lageplanausschnitt), die seinerzeit wegen der Schule zur Überquerung der Schulkinder errichtet wurde.

Durch den Neubau der GGS Alzenbach ist diese Querungshilfe nicht mehr erforderlich. Außerdem kann die Zufahrt der Siegtalstraße 12b nicht erfolgen, da die bauliche Anlage, die nicht befestigt und teilweise bepflanzte, überfahren werden müsste. Gleichzeitig ist eine ordnungsmäßige Belieferung des auf der Nordseite gelegenen Geschäftsbetriebes nicht oder nur sehr schwer möglich.


Wir bitten daher um Entfernung der Querungshilfe!

Mit freundlichen Grüßen

[Redacted Signature]  
[Redacted Name]

[Redacted Signature]  
[Redacted Name]

[Redacted Signature]  
[Redacted Name]

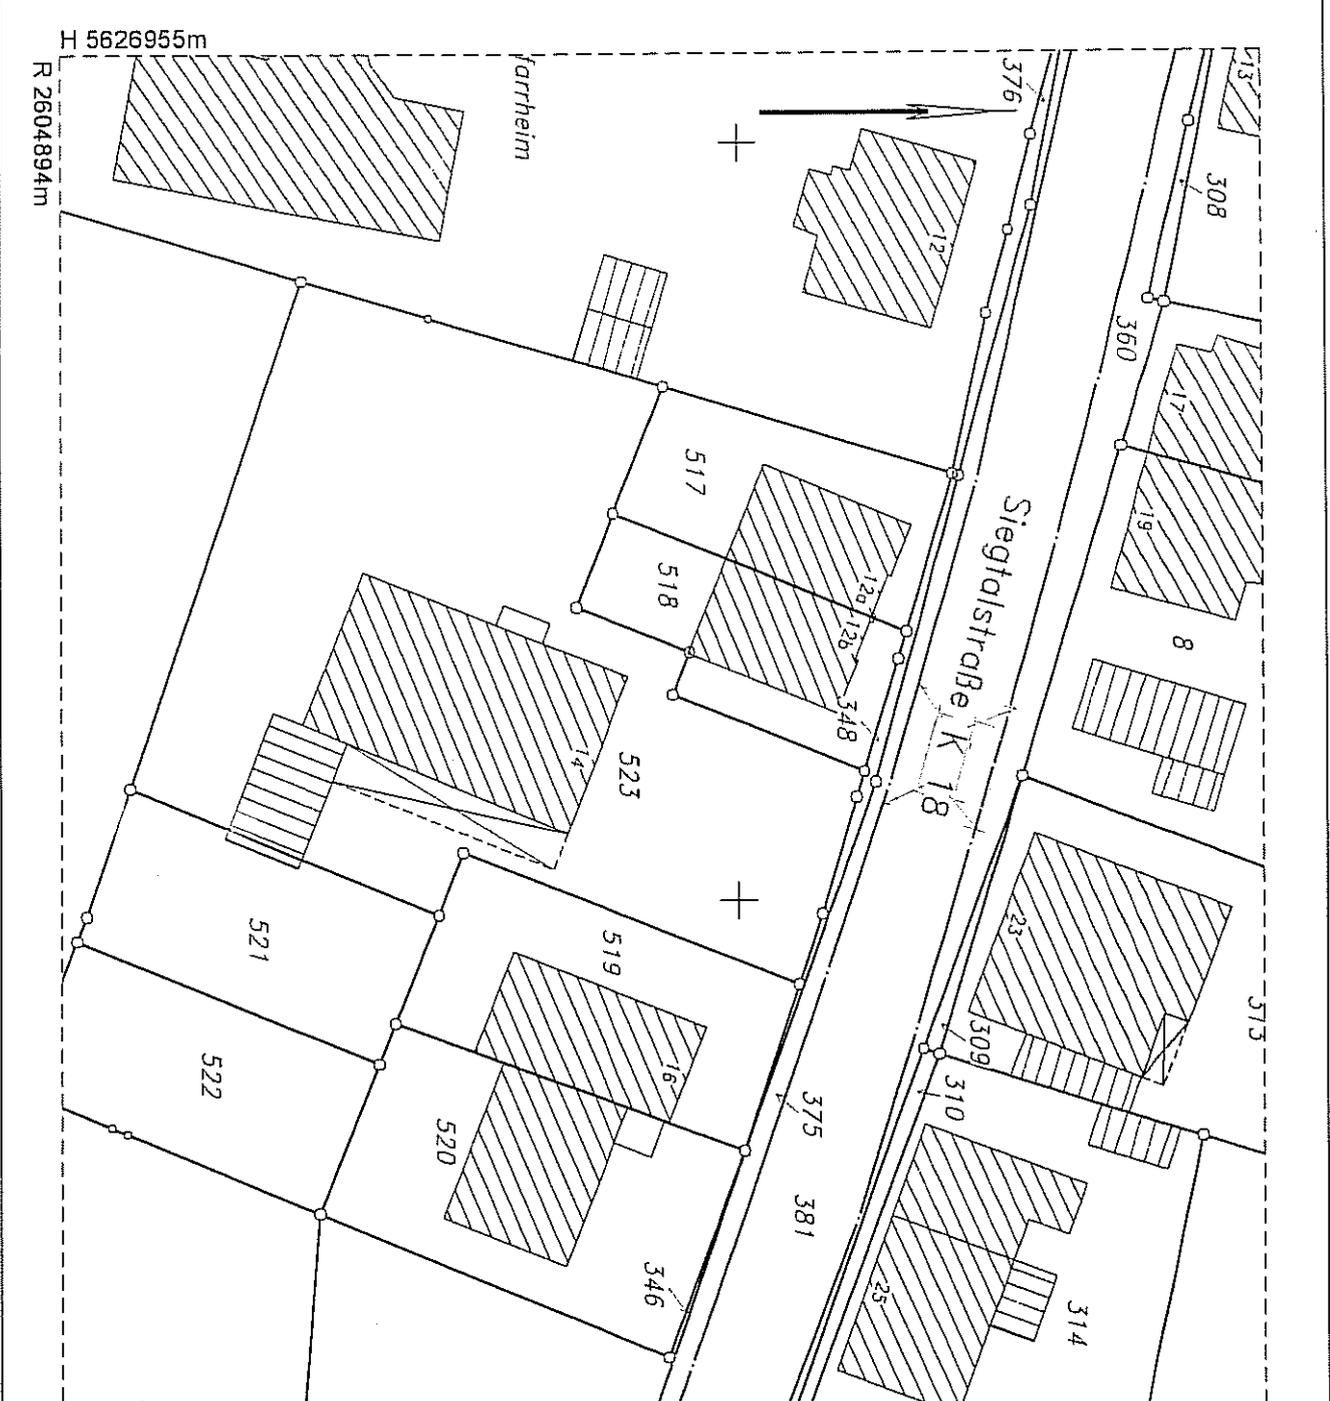

<p><b>AUSZUG AUS DEM LIEGENSCHAFTSKATASTER</b>          - Liegenschaftskarte/Furkarte -          Standardauszug</p> <p>ungefährer Maßstab 1:500          Geschäftsbuch-Nr.:</p> <p><b>RHEIN-SIEG-KREIS</b>          - Katasteramt -</p> <p>Gemeinde : Eitorf          Gemarkung: Eitorf          Flur: 8 Flurstück: 505/</p>	
<p>Ausgefertigt: Siegburg, den _____</p> <p>Rhein-Sieg-Kreis          Der Landrat          Katasteramt          Im Auftrag</p>	
<p>Dieser Auszug ist gesetzlich geschützt (§ 3 Abs. 1 VermKG NW).          Verwertigungen, Umabtreibungen, Veröffentlichungen oder die Weitergabe an Dritte nur          mit Zustimmung des Herausgebers. Ausgenommen Verwertigungen und Umabtreibungen          zur innerdienstlichen Verwendung bei Behörden oder zum eigenen Gebrauch.</p> <p>Es wurde nicht geprüft, ob der dargestellte Gebäudebestand dem neuesten Stand entspricht.</p>	