

TOP 3.6

Josef Schumacher

Waldweg 10

57635 Oberirsen - Rimbach

10. Juli 2006

☎ 02686/1607

Gemeindeverwaltung Eitorf
Markt 1
Postfach 1160
Amt: 60.1

GEMEINDE EITORF				
Eingang				
12.07.06		8-9		

53774Eitorf

Bürgerantrag: Änderung des F.N.P. und des Bebauungsplanes Nr.7
innerhalb der Ortslage Eitorf – Lindscheid

Sehr geehrte Damen und Herren,

ich bitte um eine Erweiterung des Flächennutzungsplanes und des Bebauungsplanes Nr. 7
in der Ortslage Lindscheid. (wie Flurstück Nr. 99)

Hier: Gemarkung Linkenbach; Flur 19; Flurstück; 200 und 201
Meine Grundstücke sind so nicht funktional. (Abstandsflächen) usw.

APV- Sitzung

Mit freundlichen Grüßen

Schumacher
Schumacher


Anlage: Übersichtsplan

te sind nur bis zu 1/3 der Firstlänge
3,00 m nicht überschreiten; vom Ortsgang
mindestens 1,50 m einzuhalten. Die vordere
nicht in das obere Drittel der Dachhöhe

oder Kunststoffmaterial.

ten Natur-, Kunststein- oder Keramik-
willigen Ansichtsfläche.

Dachpappen in Bahnen, sofern die Dachp-

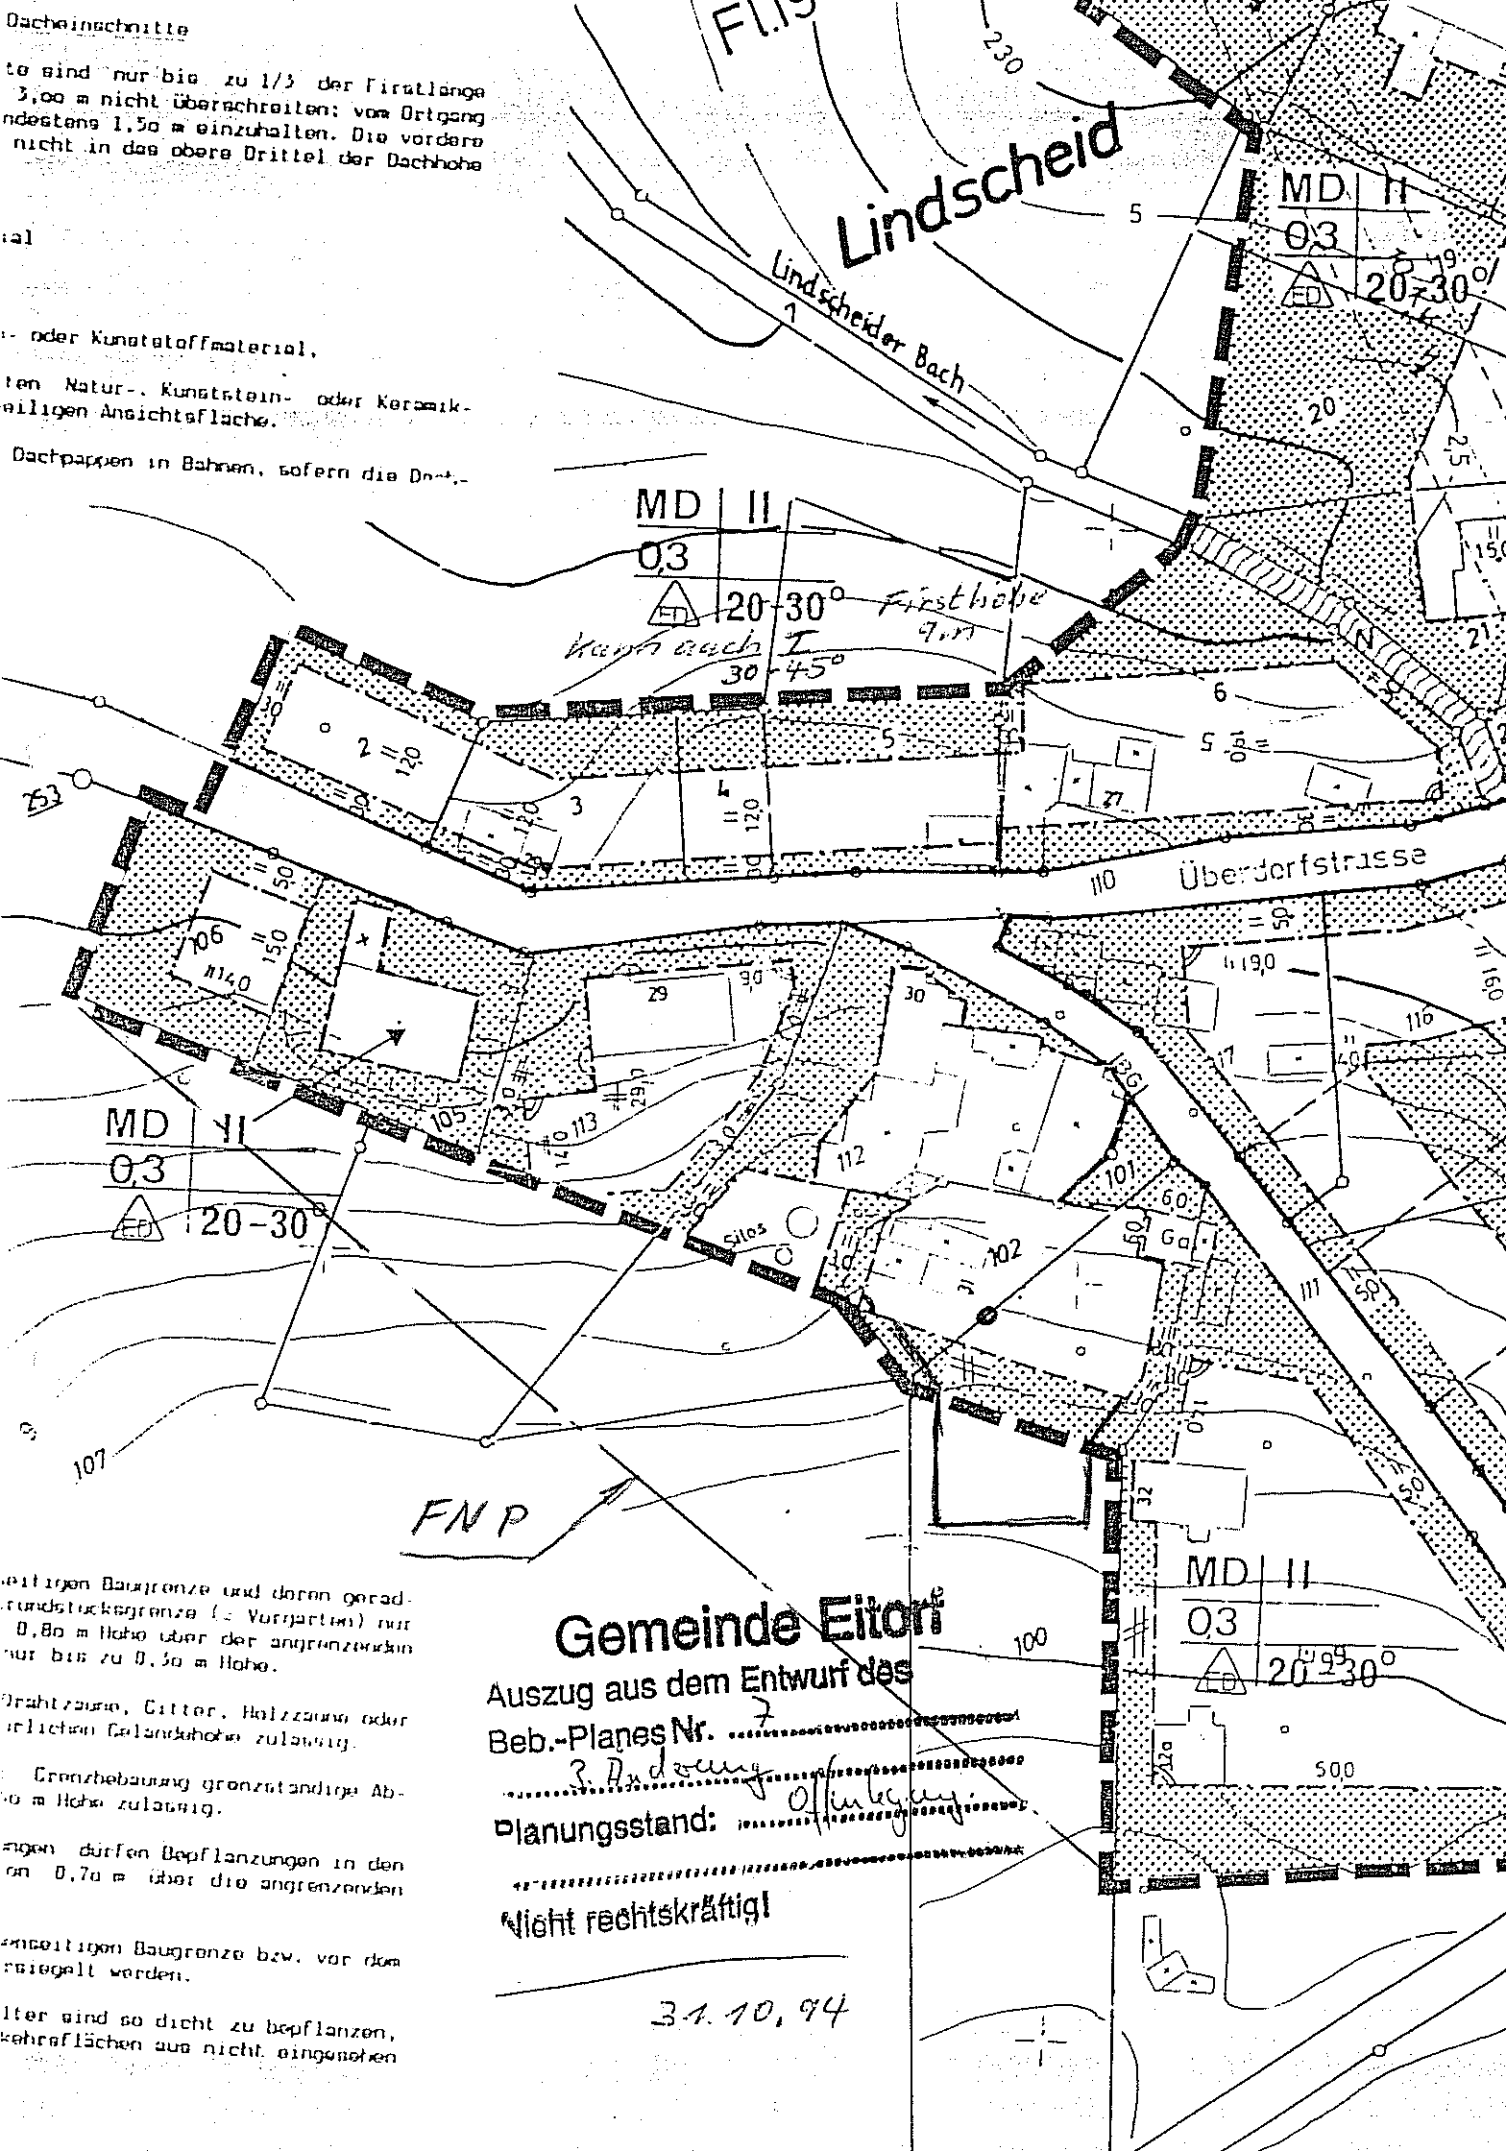

seitigen Baumgrenze und deren geraden Grundstücksgrenze (= Vorgarten) nur 0,80 m Höhe über der angrenzenden nur bis zu 0,50 m Höhe.

Drahtzinn, Eiter, Holzzinn oder
rechten Geländehöhe zulässig.

Grenzhebung grenzständiger Ab-
s. m. Höhe zulässig.

angen dürfen Bepflanzungen in den
an 0,70 m über die angrenzenden

einseitigen Baugrenze bzw. vor dem
eingegall werden.

Alter wird so dicht zu bepflanzen,
Kehrfächen aus nicht eingesehen

Gemeinde Eitorf

Auszug aus dem Entwurf des
Beb.-Planes Nr.7.....

Planungsstand: offenlegung

Nicht rechtskräftig!

34. 10, 94