


# VARIANTE 2

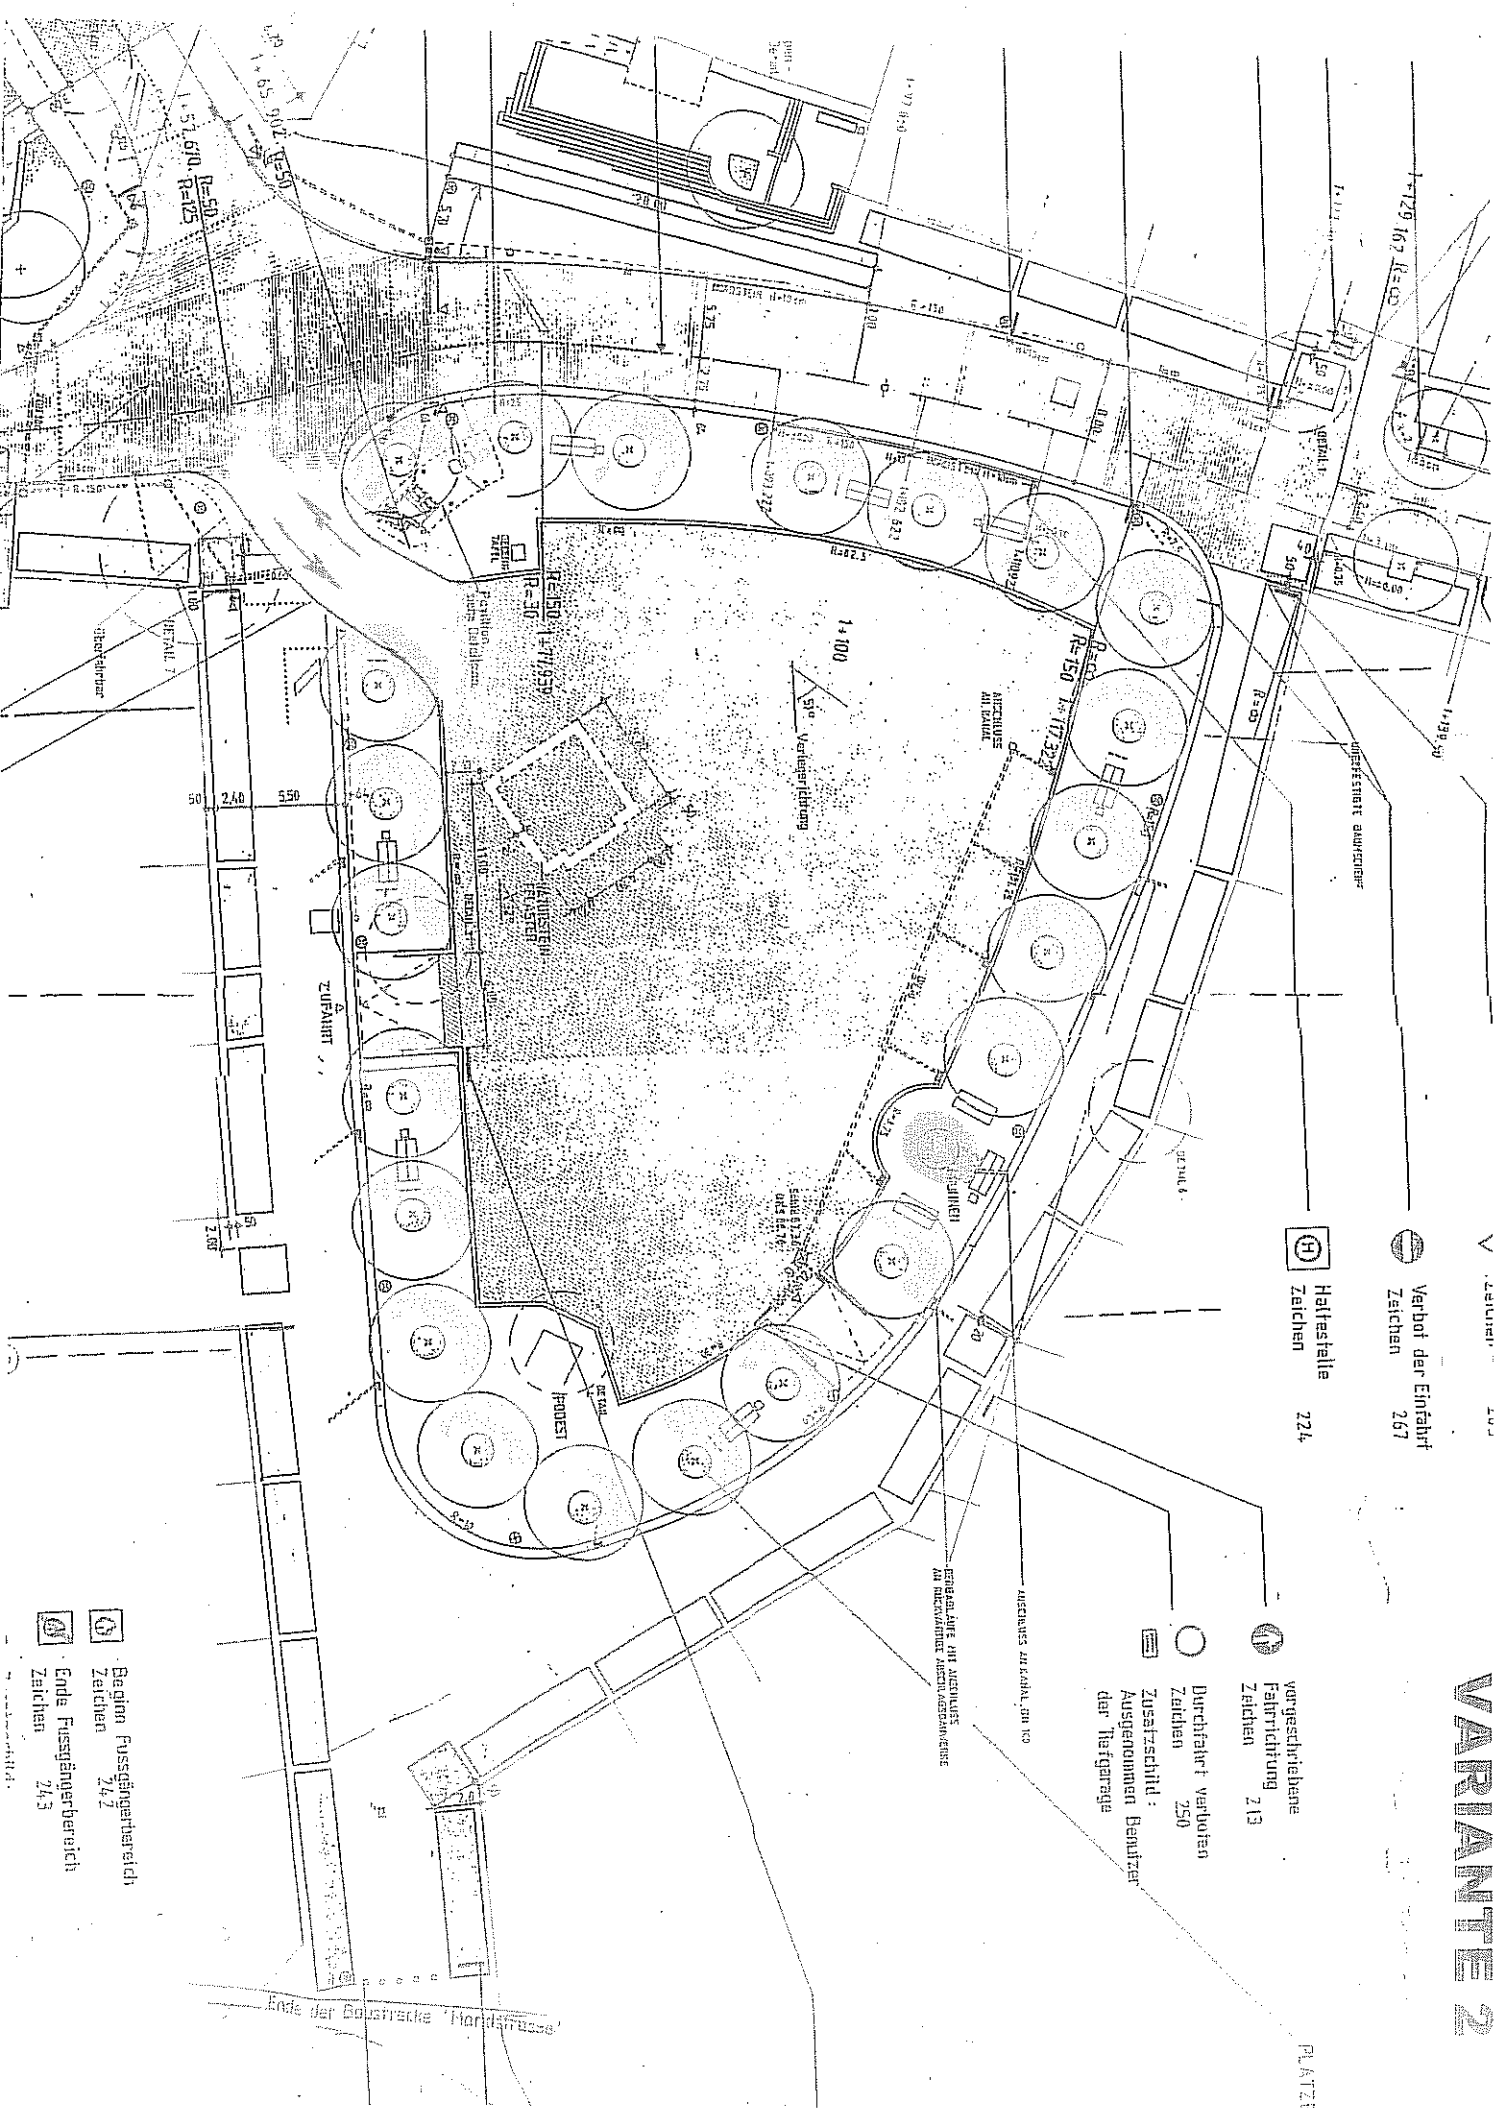

V. Zeichen  
 Verbot der Einfahrt  
 Zeichen 267

H Zeichen  
 Haltestelle  
 224

vorgeschriebene  
 Fahrrichtung  
 Zeichen 213

Durchfahrt verboten  
 Zeichen 250

Zusatzschild:  
 Ausgenommen Benutzer  
 der Tiefgarage

PLATZE

Beginn Fußgängerbereich  
 Zeichen 242  
 Ende Fußgängerbereich  
 Zeichen 243

Ende der Baustrasse 'Mandarinstrasse'