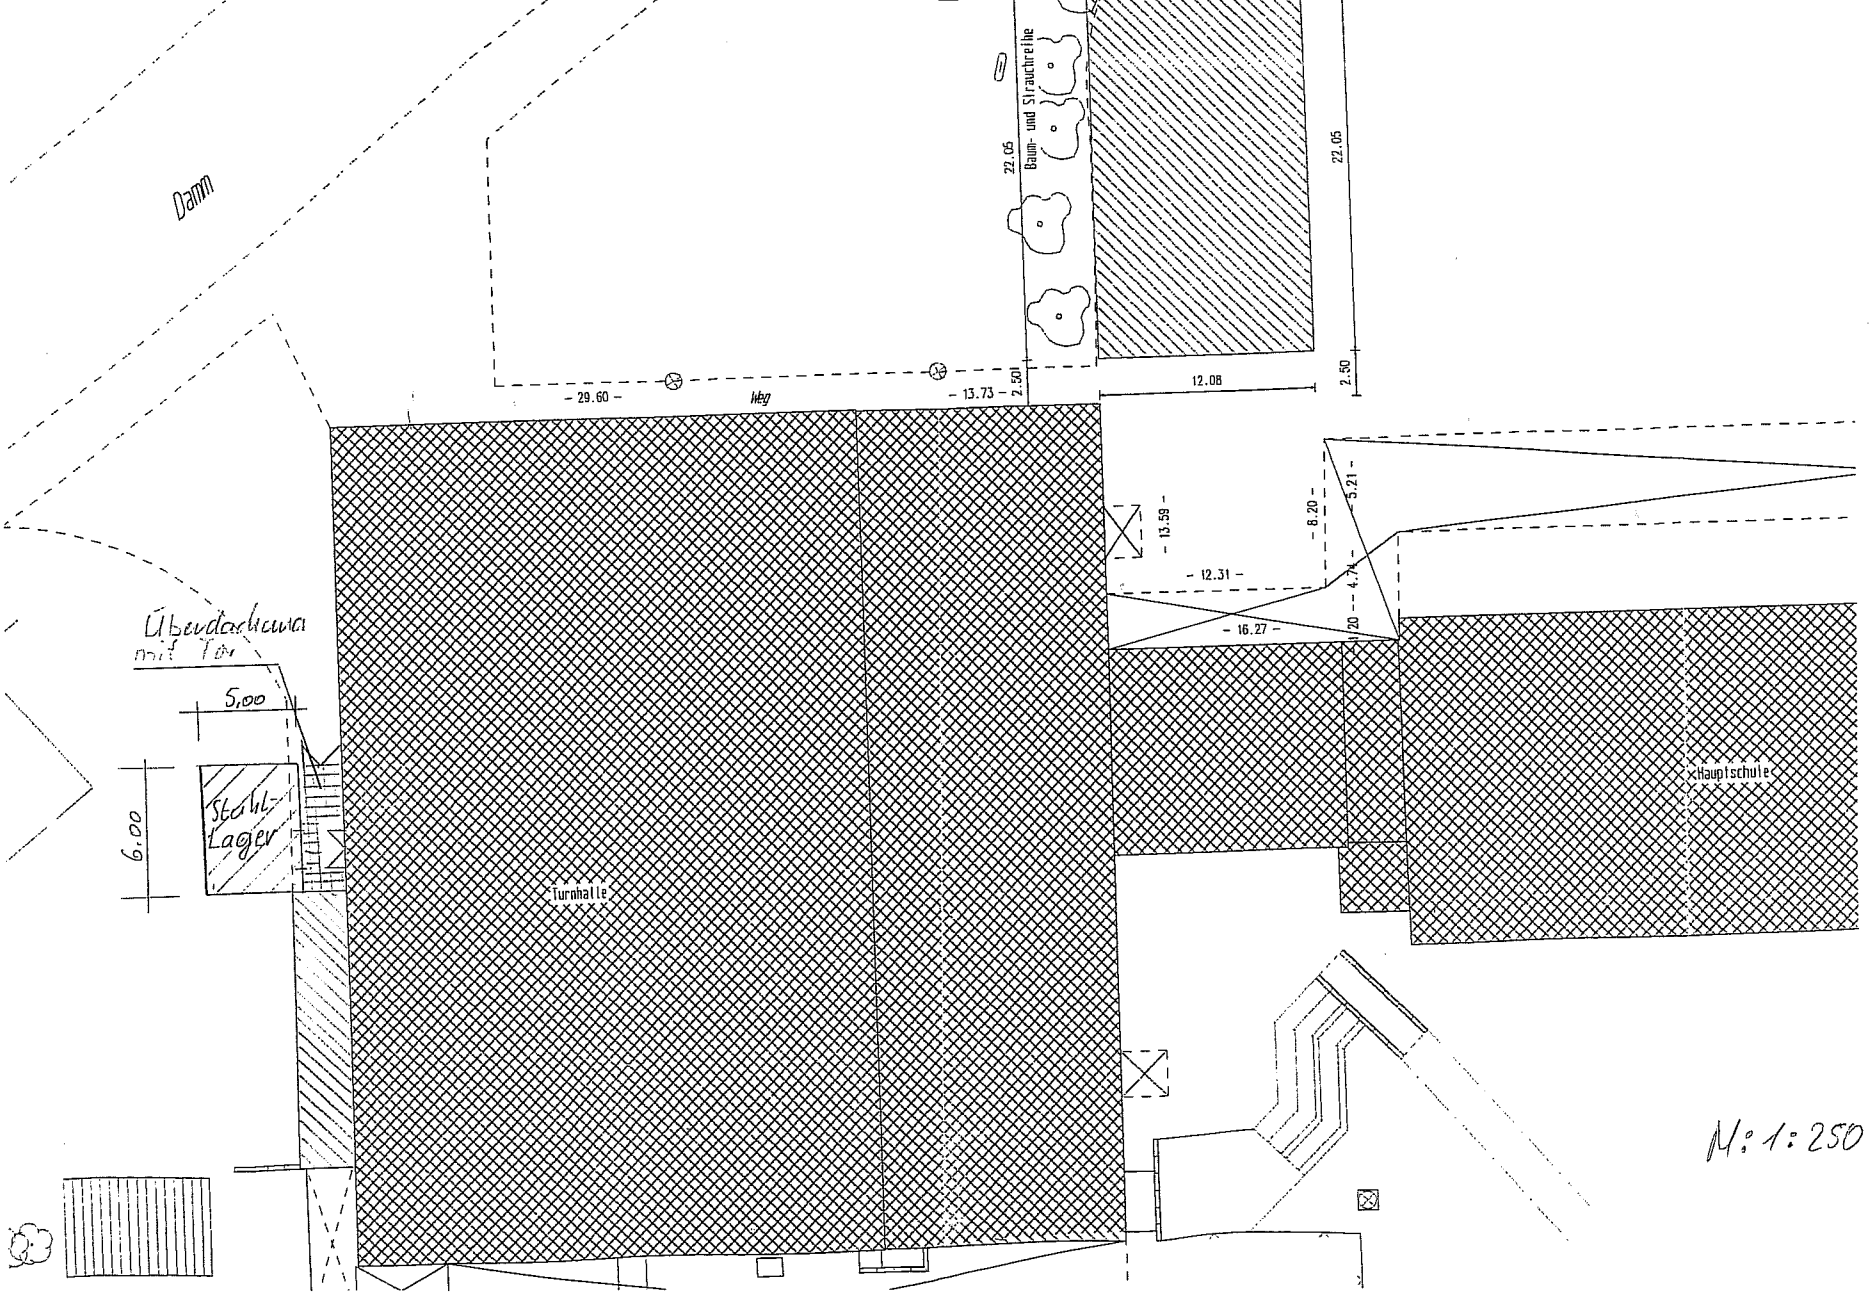
Damm
Baum- und Strauchreihe
22.05
22.05
2.50
12.08
2.50
29.60
Weg
13.73
13.59
8.20
5.21
12.31
4.74
16.27
20
Überdachung mit Tor
5.00
6.00
Stahl-Lager
Turnhalle
Hauptschule
M: 1:250