



17.1.100

~ 19.02

~ 7.25

~ 4.52 A

~ 7.25

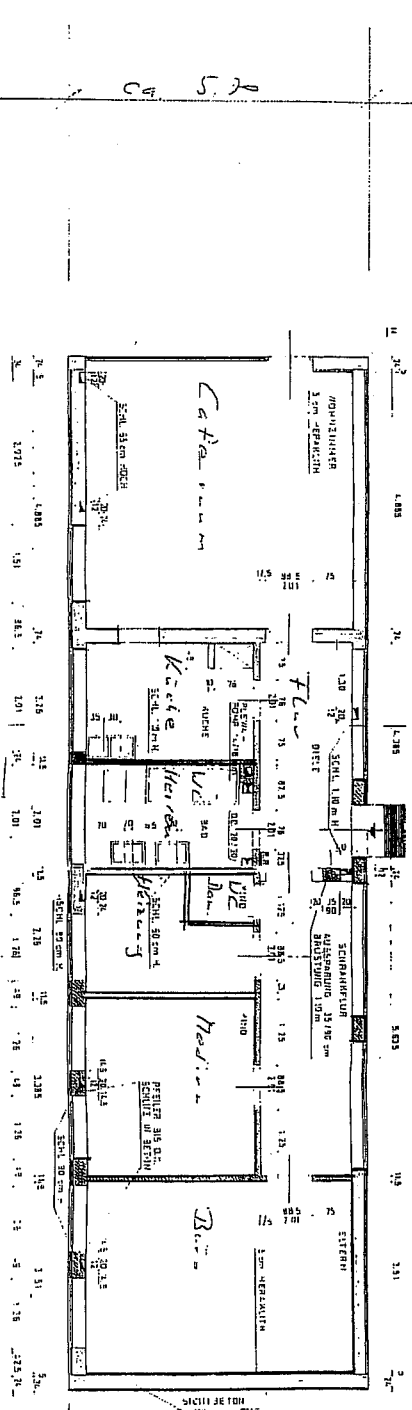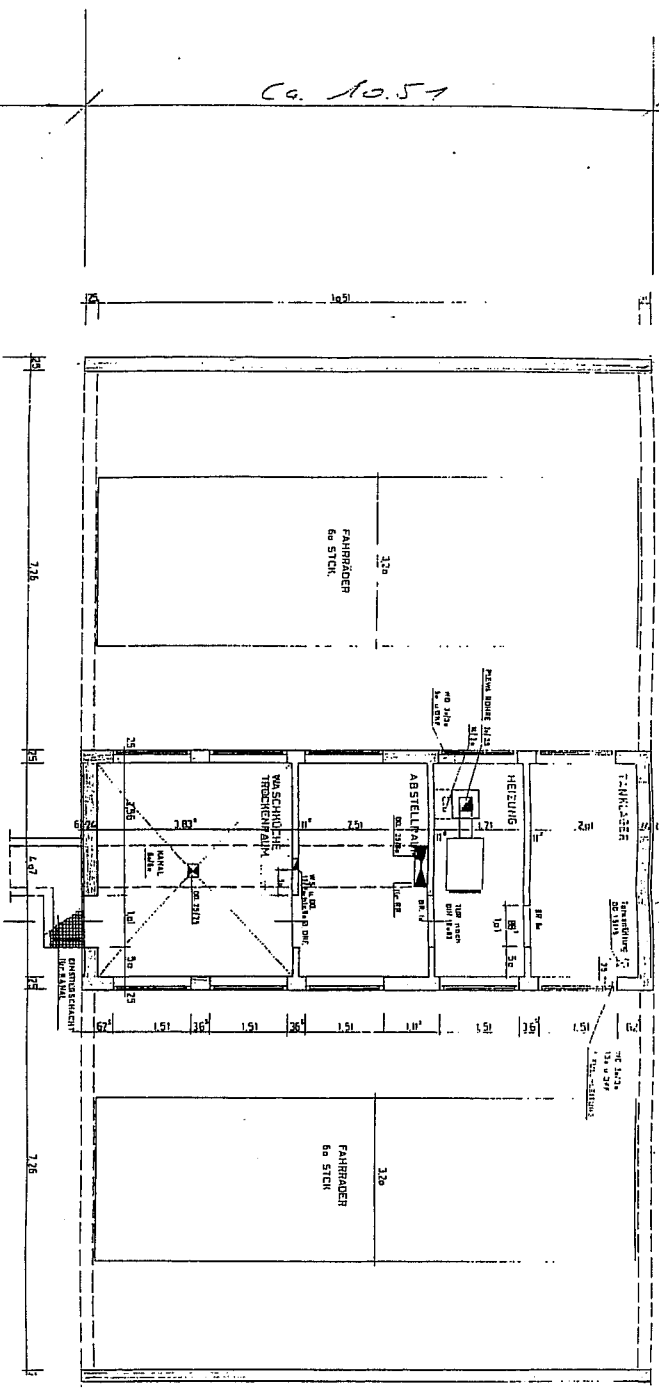

Netto Nutzfläche Nebenraum

Billard
Abstellraum

Summe

Netto Nutzfläche Jugendcafe

Flur
Gruppenraum 1 Cafe
Küche
Büro
Gruppenraum 2 Internet
WC Herren
WC Damen
Heizung / Putzmittel
Summe

25,60 m²
15,20 m²

40,80 m²

17,60 m
24,40 m
7,00 m
17,55 m
10,60 m
6,80 m
1,60 m
5,30 m
90,85 m