Lösung 1b

unmittelbar angeschlossenes Gebäude in Größe der jetzt vorhandenen Fahrradständer ect Sammlung der alten Toiletten.

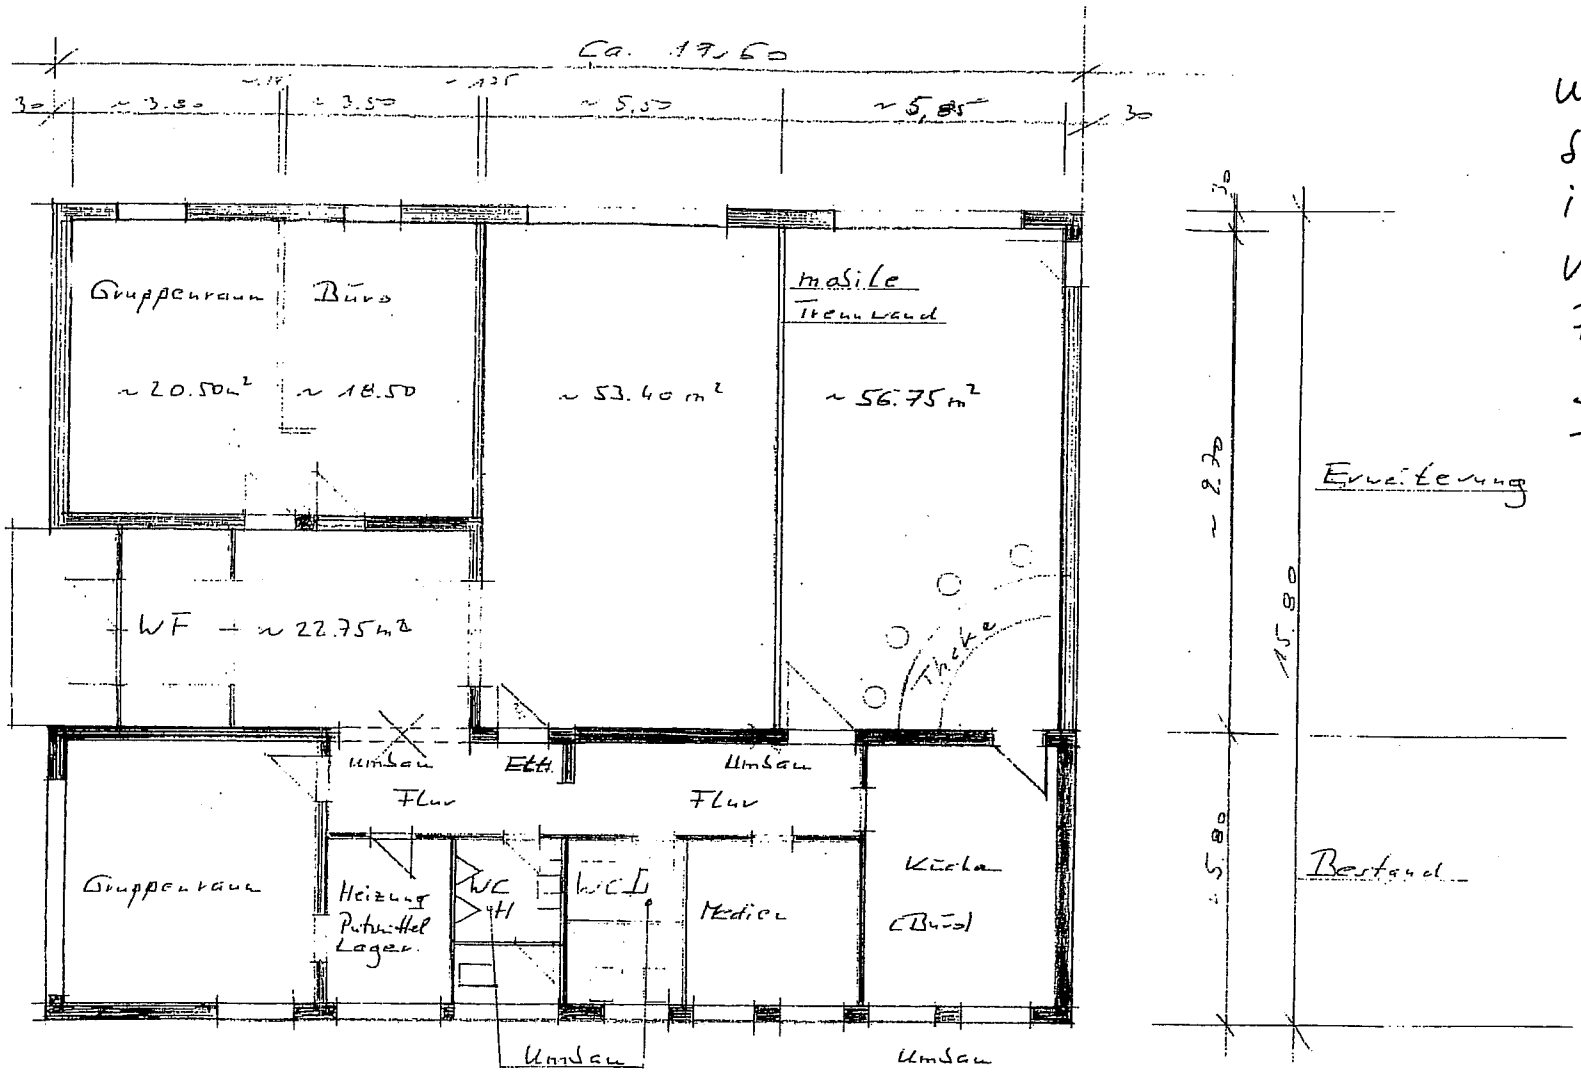

~190m²

GEMEINDE EITORF

ERWEITERUNG JUGENDCAFE

AM EICHELKAMP, 53783 EITORF

VORENTWURF : 1b

BAUHERR : Gemeinde Eitorf

PLANVERFASSER : Gemeinde Eitorf

MASSSTAB : 1:100

DARSTELLUNG : GRUNDRISS

Aufgestellt Amt 60.3 Dezember 2006