


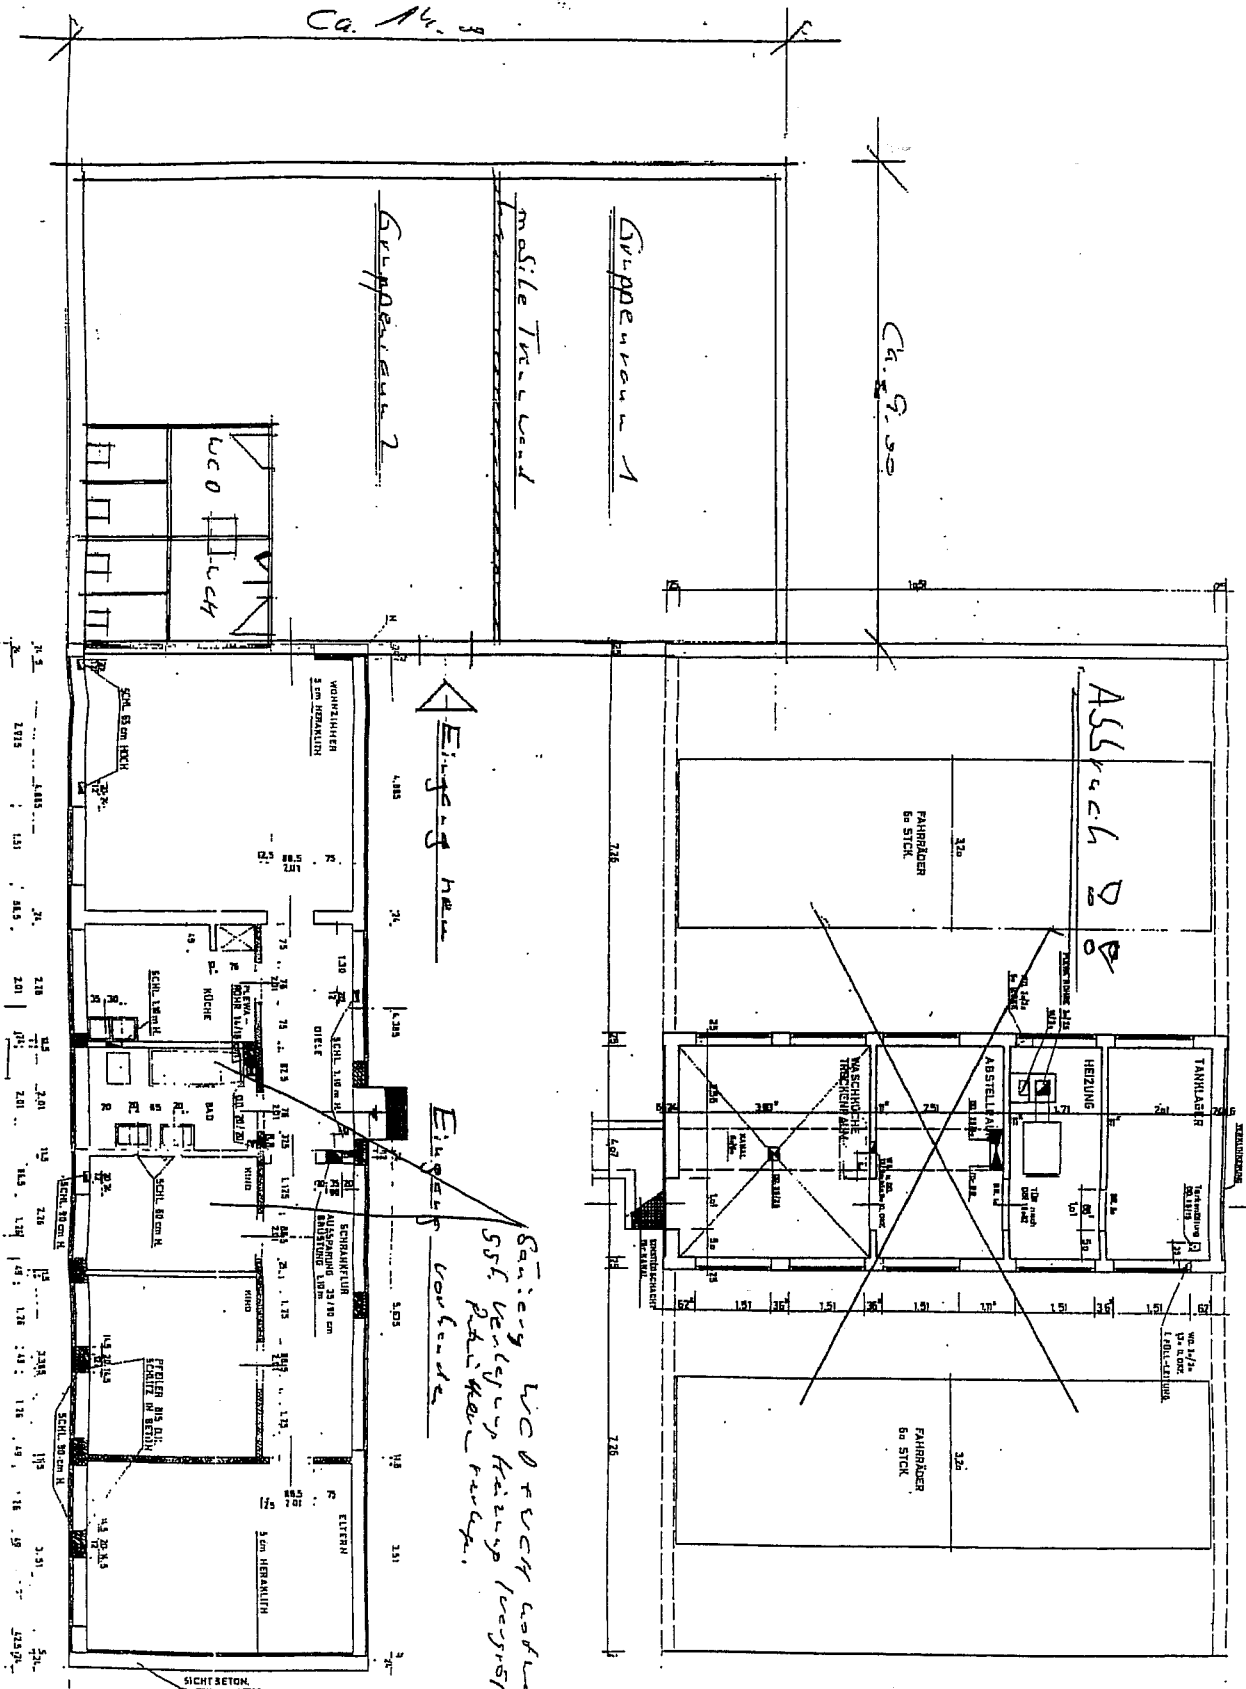

Sanierung WC & UCH aufbau
55. Verlegung Heizung / Vergrößerung
Rathaus park.

Lösung 2

GEMEINDE EITOLF

ERWEITERUNG JUGENDCAFE
AM EICHELKAMP, 53782 EITOLF

VORENTWURF:

BAUHERR:

PLANVERFASSER:

MASSSTAB:

DARSTELLUNG:

Gemeinde Eitolf

Gemeinde Eitolf

1:100

GRUNDRISS