

BAUHERR:
Hermann Bördler
Forster Str. 29
53783 Ettorf

i.A. *AKS*

LAGEPLAN

Maßstabe:
1 : 500


PLAN-NR.
Börder-2
050901

Datum :
17.01.2007

geändert

Dipl.-Ing.(TH) Axel Seidler
BERATENDER INGENIEUR
MITGLIED DER INGENIEURKAMMER BAU NW
NR. 100239 / V 0727 / W 0268
Tel: 02245/3037 Fax: 02245/0411
53804 NÜRN DR.-WITZ-STR. 30

AKS

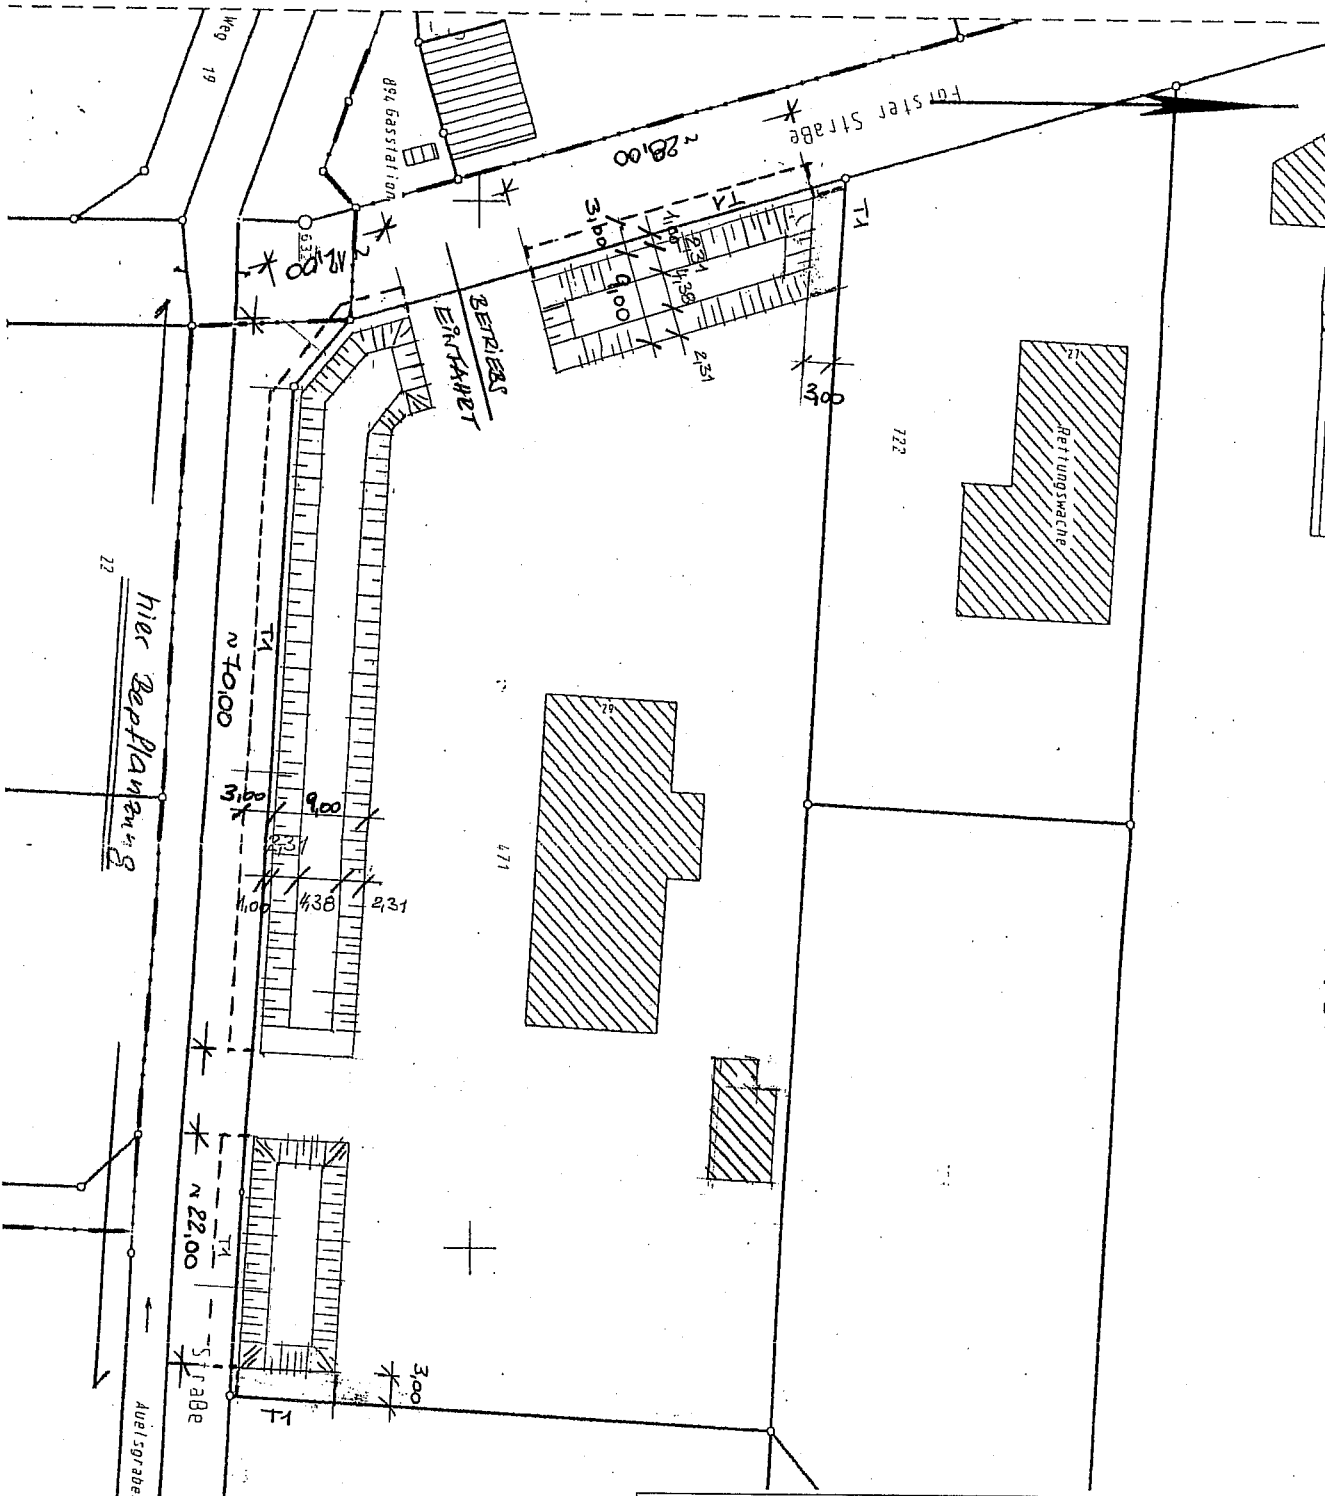

##

