


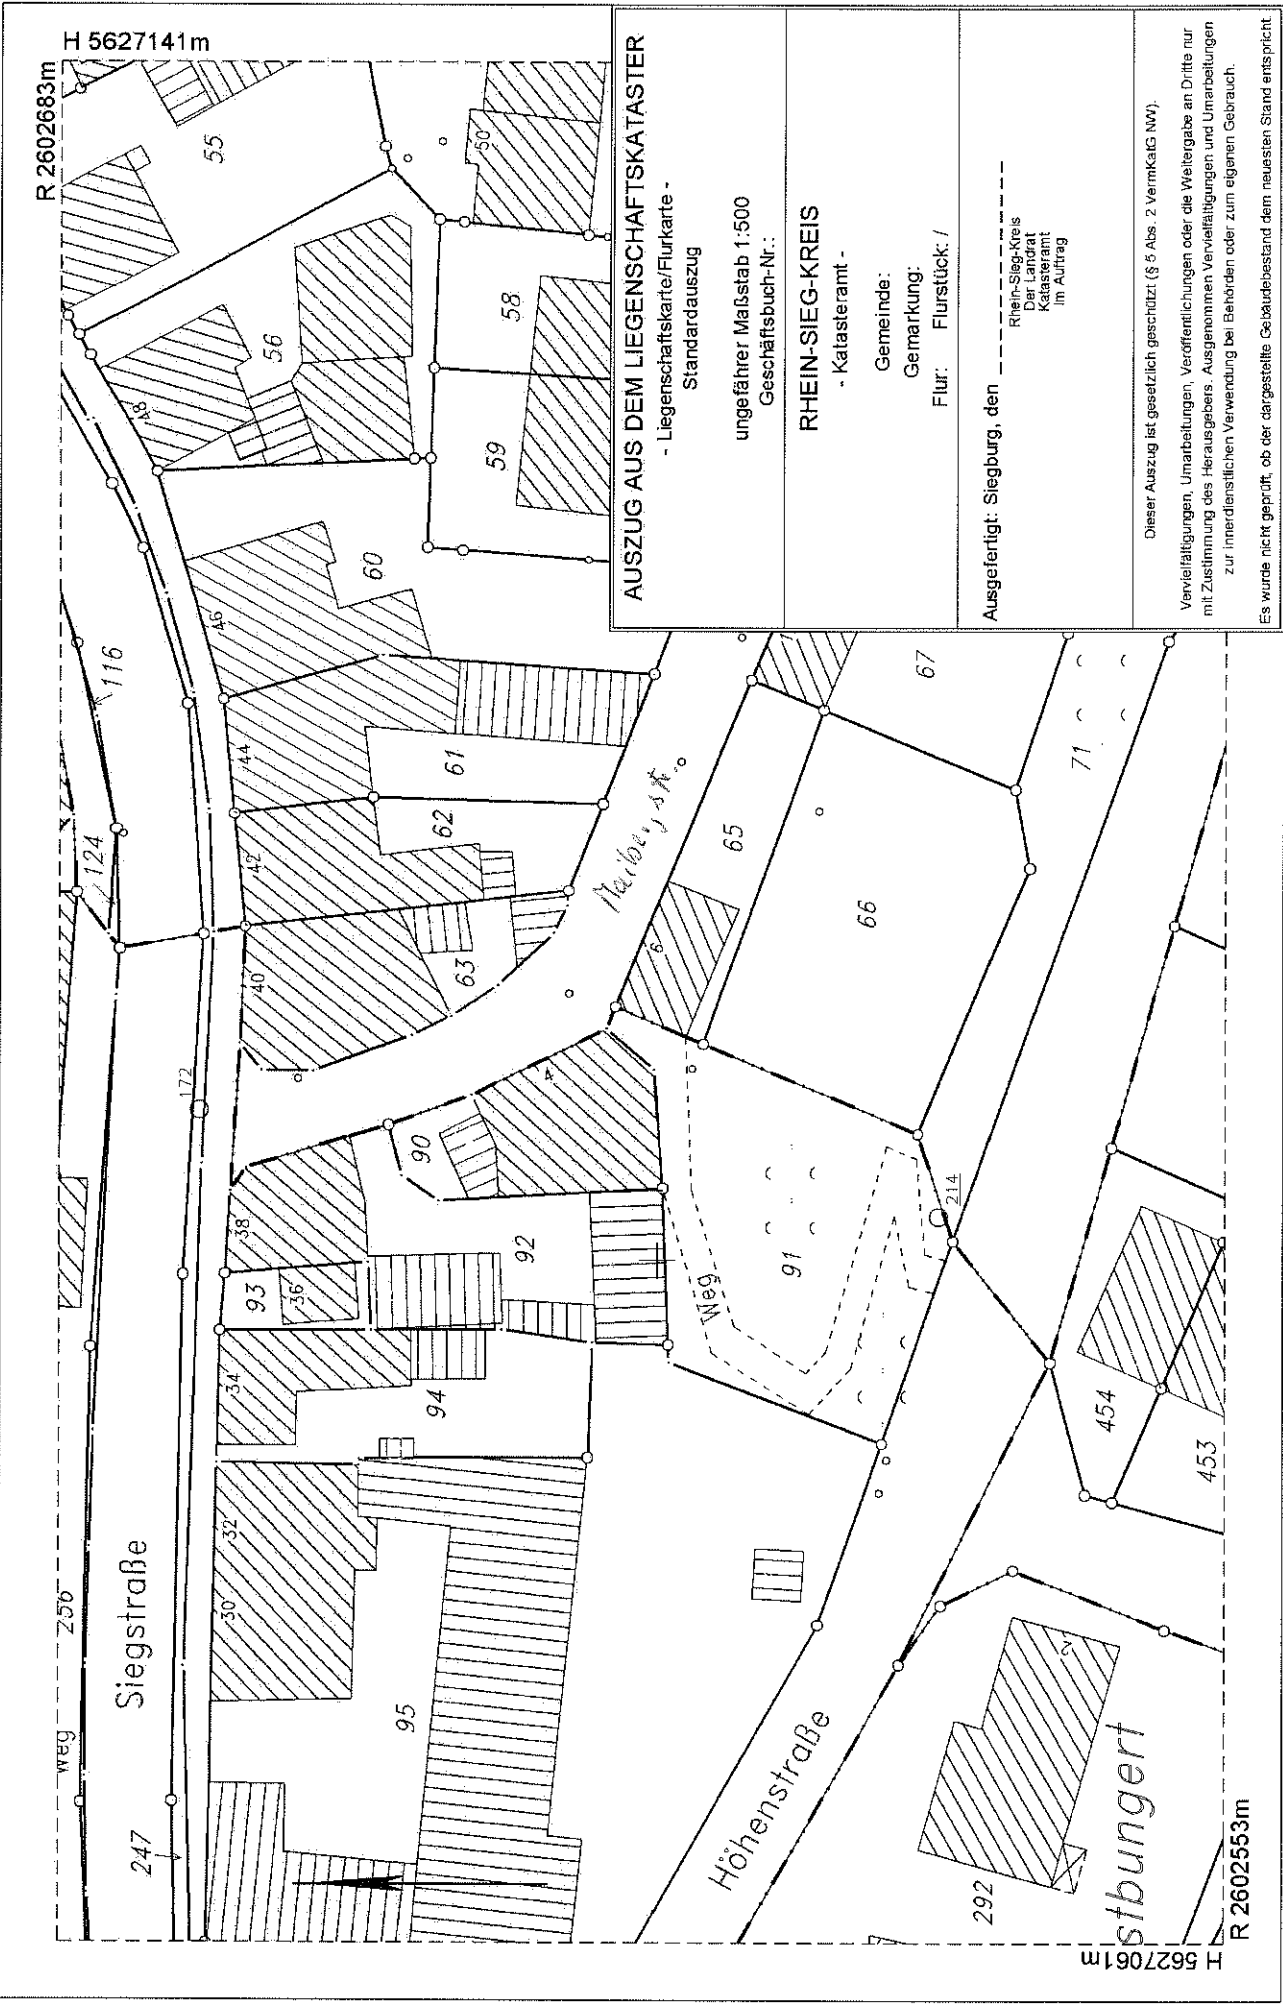

|   |  |
|---|--|
| <b>AUSZUG AUS DEM LIEGENSCHAFTSKATASTER</b><br>- Liegenschaftskarte/Flurkarte -<br>Standardauszug   |  |
| ungefährer Maßstab 1:500<br>Geschäftsbuch-Nr.:   |  |
| <b>RHEIN-SIEG-KREIS</b><br>- Katasteramt -   |  |
| Gemeinde:   |  |
| Gemarkung:   |  |
| Flur: Flurstück: /   |  |
| Ausgefertigt: Siegburg, den -----<br>Rhein-Sieg-Kreis<br>Der Landrat<br>Katasteramt<br>im Auftrag   |  |
| Dieser Auszug ist gesetzlich geschützt (§ 5 Abs. 2 VermKatG NW).<br>Vervielfältigungen, Umarbeitungen, Veröffentlichungen oder die Weitergabe an Dritte nur<br>mit Zustimmung des Herausgebers. Ausgenommen Vervielfältigungen und Umarbeitungen<br>zur innerdienstlichen Verwendung bei Behörden oder zum eigenen Gebrauch.<br>Es wurde nicht geprüft, ob der dargestellte Gebäudebestand dem neuesten Stand entspricht. |  |