


Anlage Zum Befreiungs- Änderungsantrag

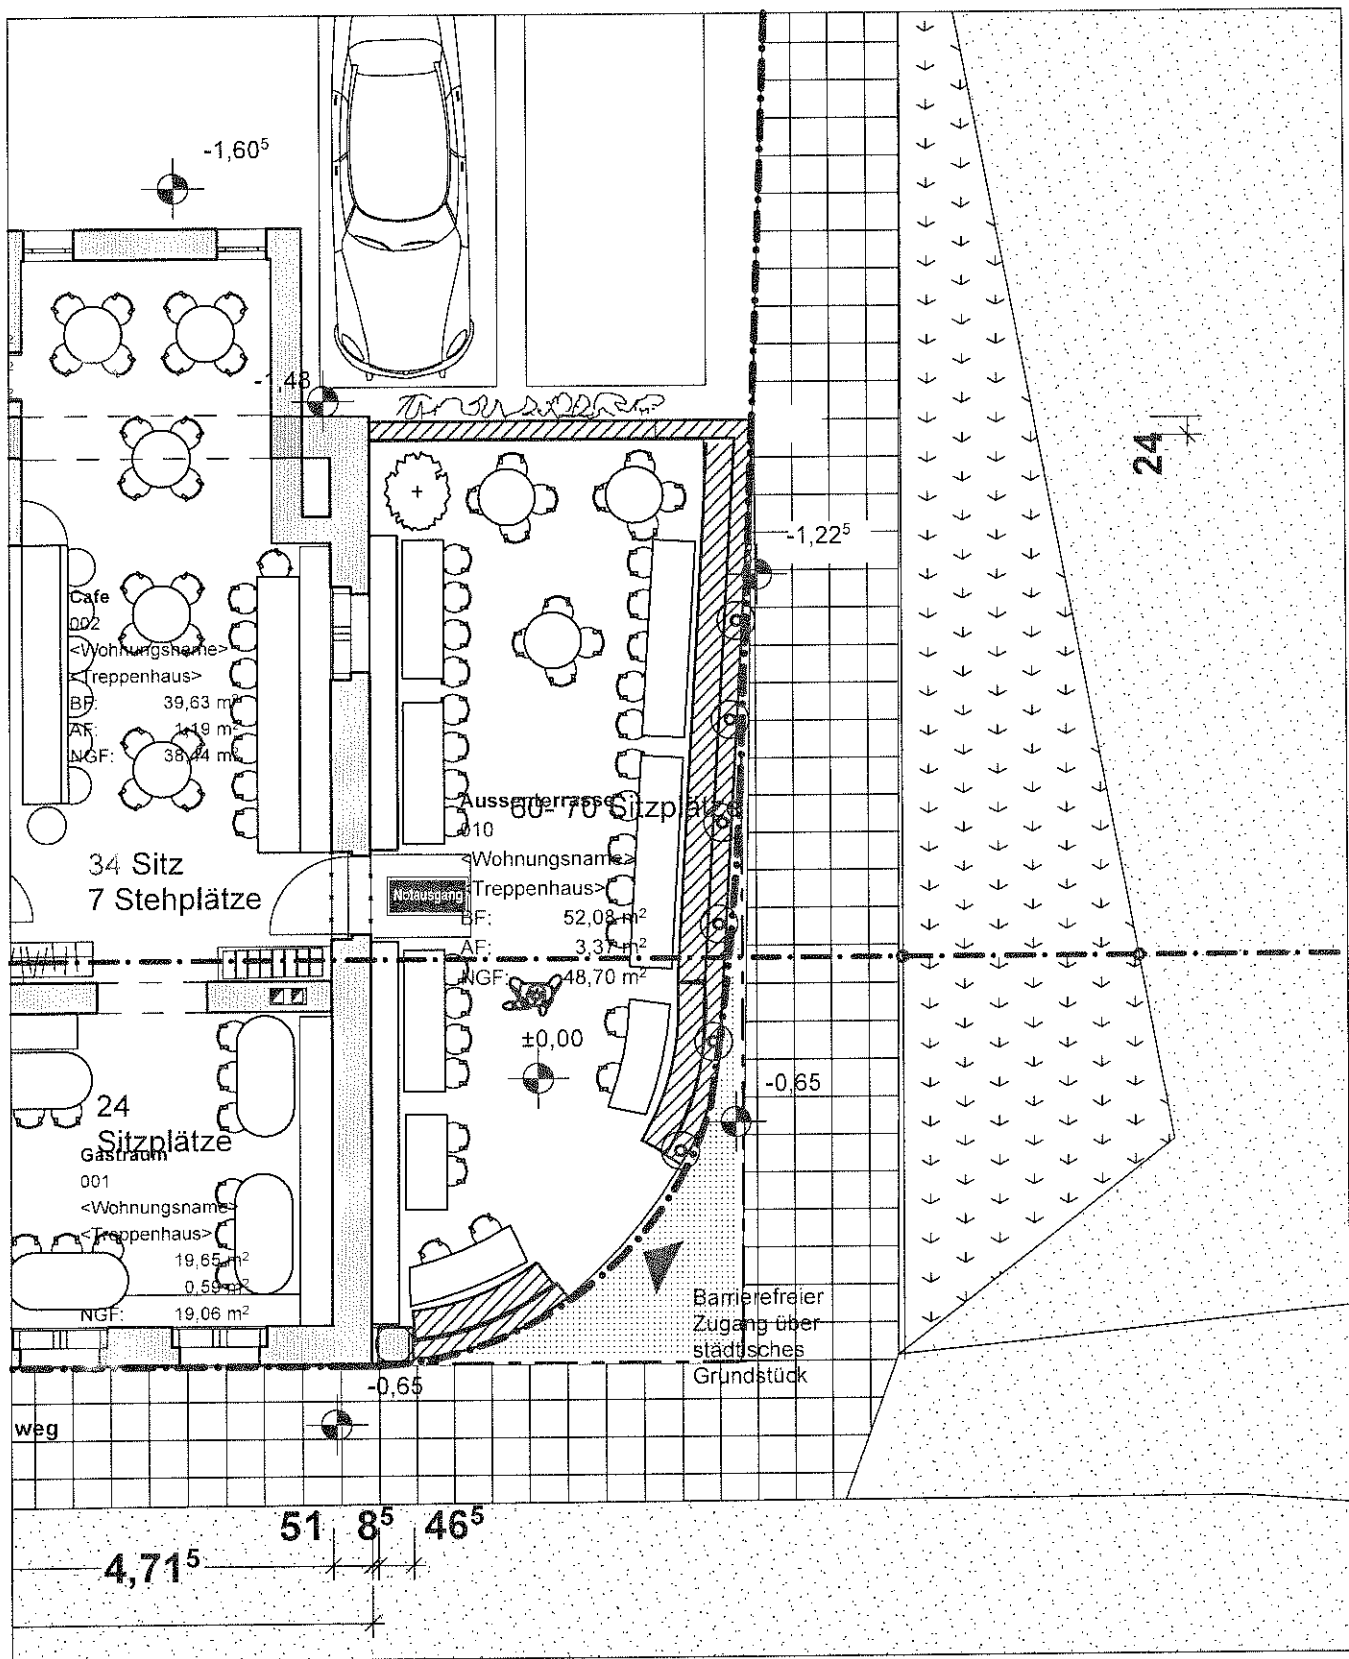

0. Erdgeschoß

1:100

Bauantragsplanung für:
Umbau und Erweiterung Klösterchen,
in
Asbacherstr.33,53783 Eitorf,
Bauherr :
[REDACTED],
Bauort:
wie oben,
Projektnummer:56-06 Maßstab1:100
Planinhalt: BA_2-EG, Plannummer: 08.2


Der Bauherr

Der Architekt

rf+ Sven Rehagel
Dipl.-Ing Architekt
Am Weinberg 31
53773 Hennef
Architekturbüro T:02242-9331934
www.rfplus.de F:02242-9331935

13.11.2007

Anlage Zum Befreiungs- Änderungsantrag

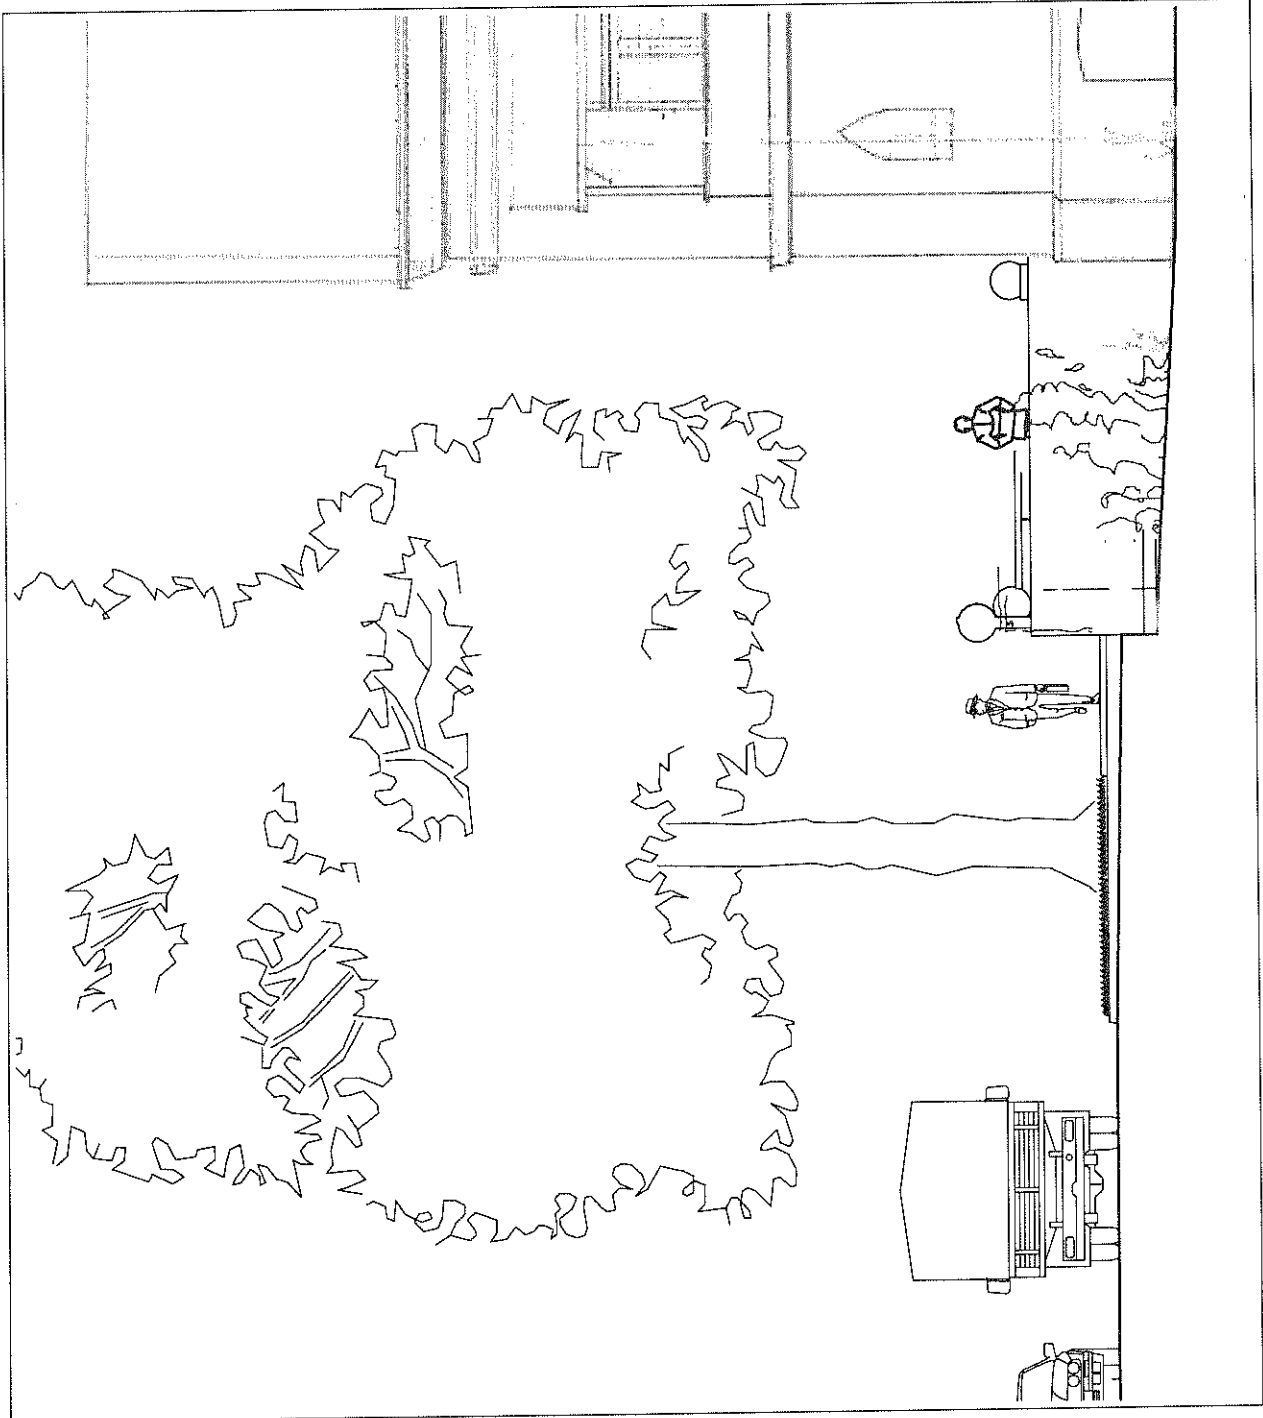


Bauantragsplanung für:
 Umbau und Erweiterung
 Klösterchen,
 in
 Asbacherstr.33,
 53783 Eitorf,
 Bauherr : [REDACTED],
 Bauort:
 wie oben,
 Projekt Nummer:
 56-06
 Planinhalt:
 Ansicht Rückseite,
 Plannummer: 08.3

Der Bauherr

Der Architekt

13.11.2007

Anlage Zum Befreiungs- Änderungsantrag

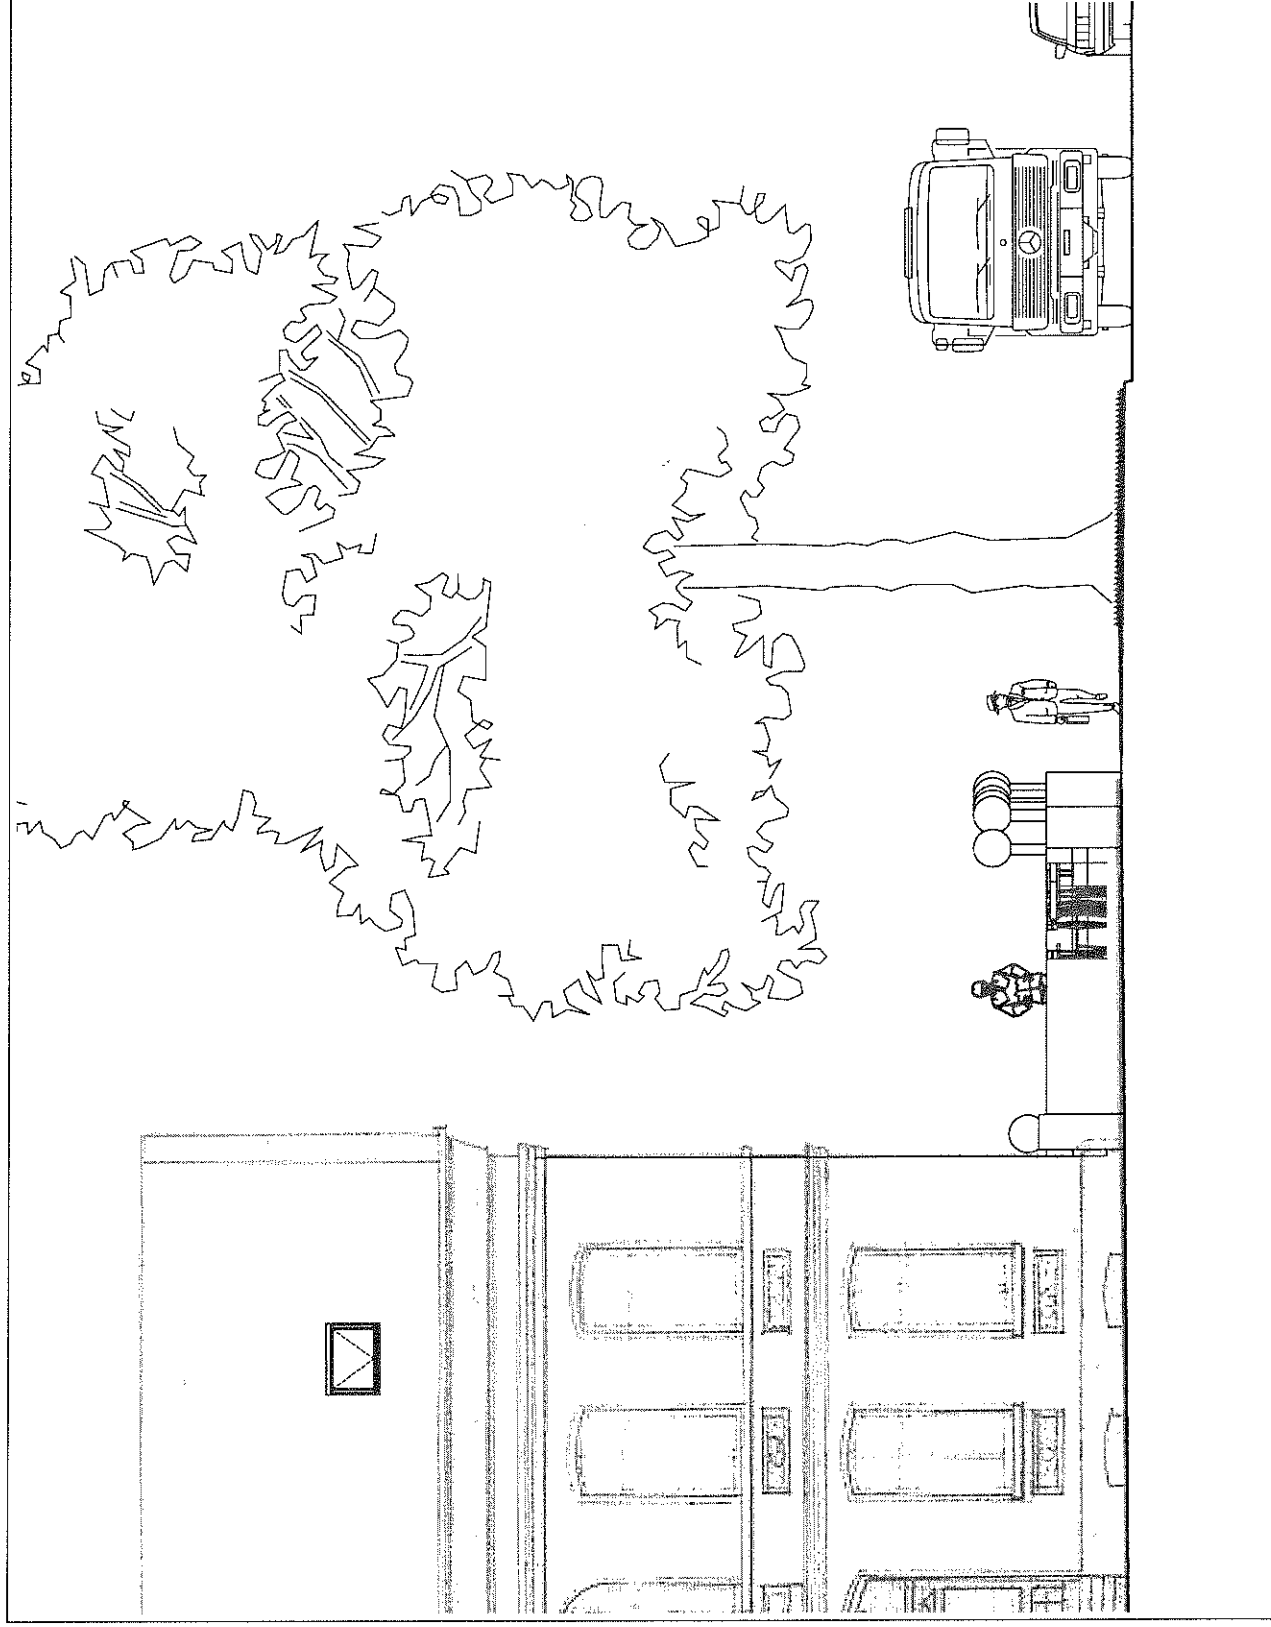

Bauantragsplanung für:
Umbau und Erweiterung
Klosterchen,

in
Asbacherstr. 33,
53783 Eitorf,

Bauherr: [REDACTED]

Bauort:
wie oben,

Projektnummer:
56-06

Planinhalt:
Strassenansicht ,
Plannummer: 08.4

Der Bauherr

Der Architekt


13.11.2007



Sven Rehage
Dipl.-Ing. Architekt
Am Weinberg 31
53773 Hennef
Architekturbüro T: 02242-9331934
www.rfplus.de F: 02242-9331935

09 Strassenansicht

1:100

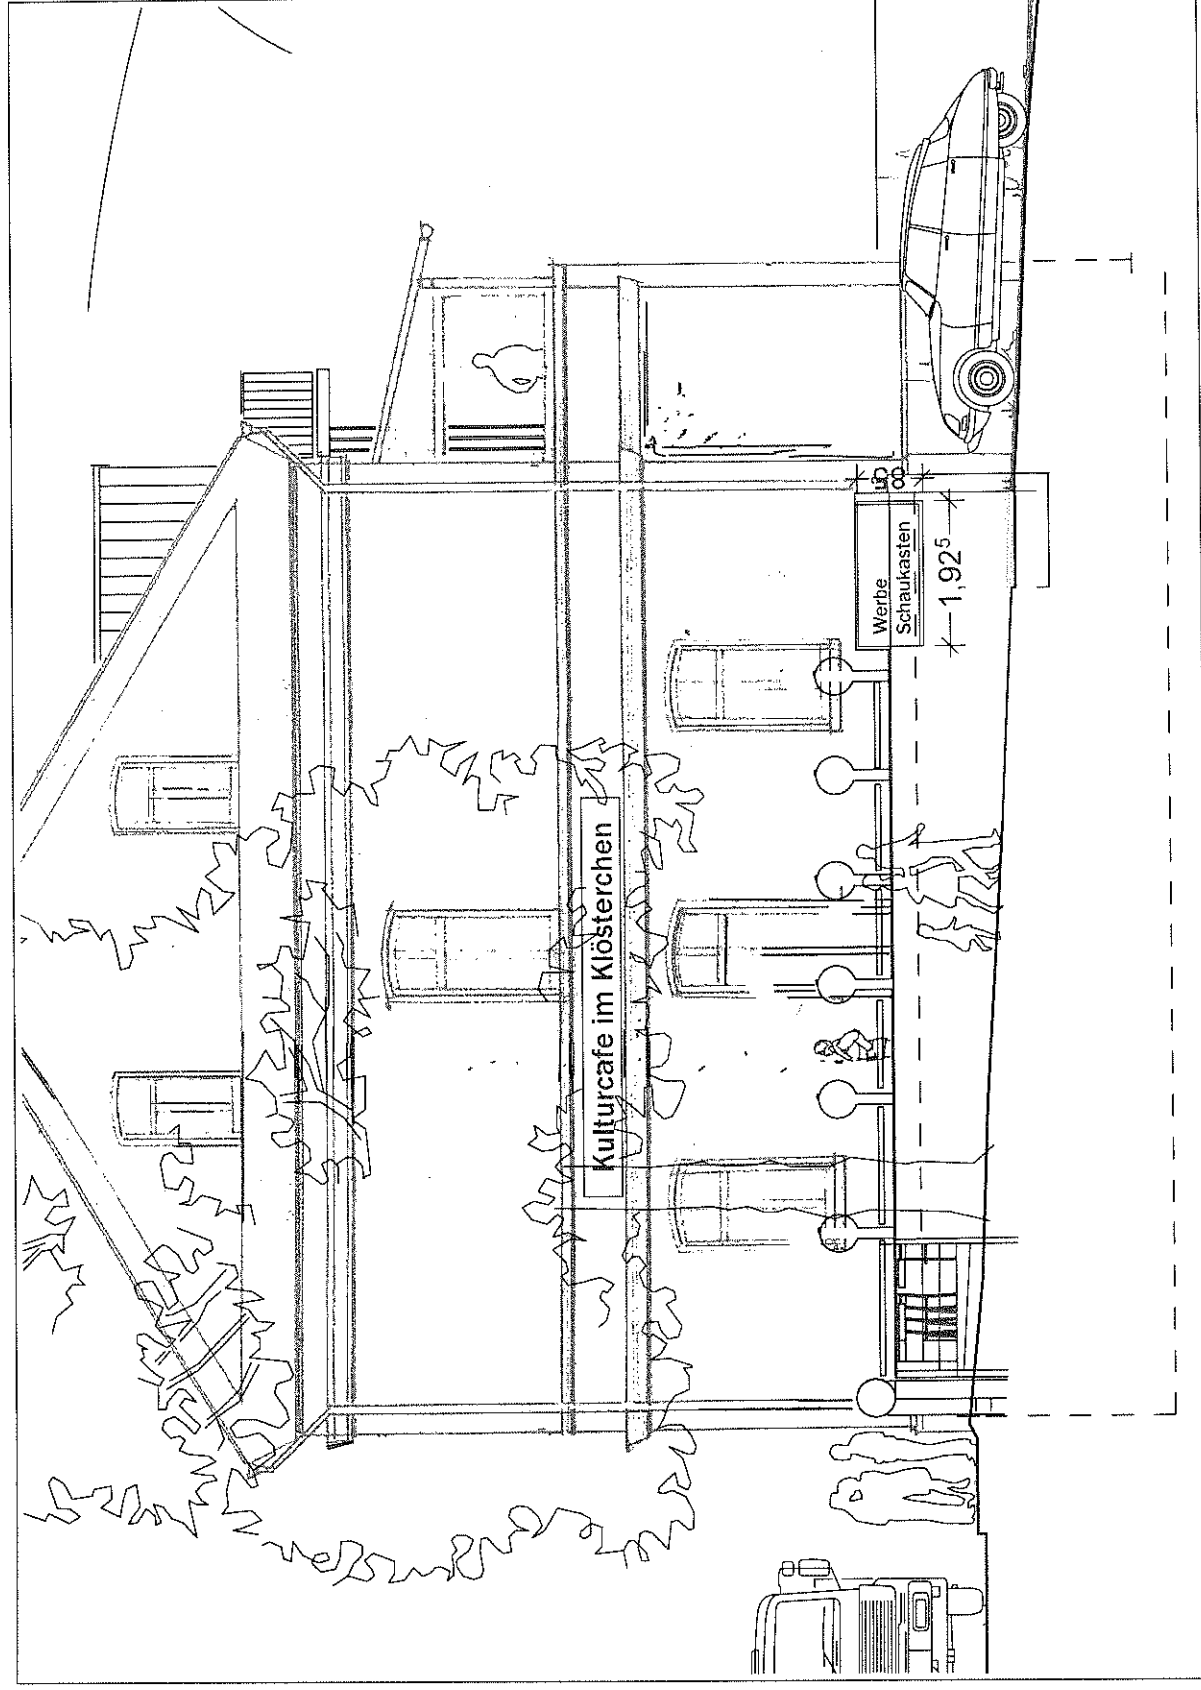

Bauantragsplanung für:
Umbau und Erweiterung
Klosterchen,
in
Asbacherstr.33,
53783 Eitorf,
Bauherr : [REDACTED],
Bauort:
wie oben,
Projektnummer:
56-06
Planinhalt:
Giebelansicht,
Plannummer: 08.5

Der Bauherr

Der Architekt

13.11.2007

Sven Rehagel
Dipl.-Ing. Architekt
Am Weinberg 31
53773 Hennef
Architekturbüro T: 02242-9331934
www.rfplus.de F: 02242-9331935

