


R 2602485m

H 5627816m

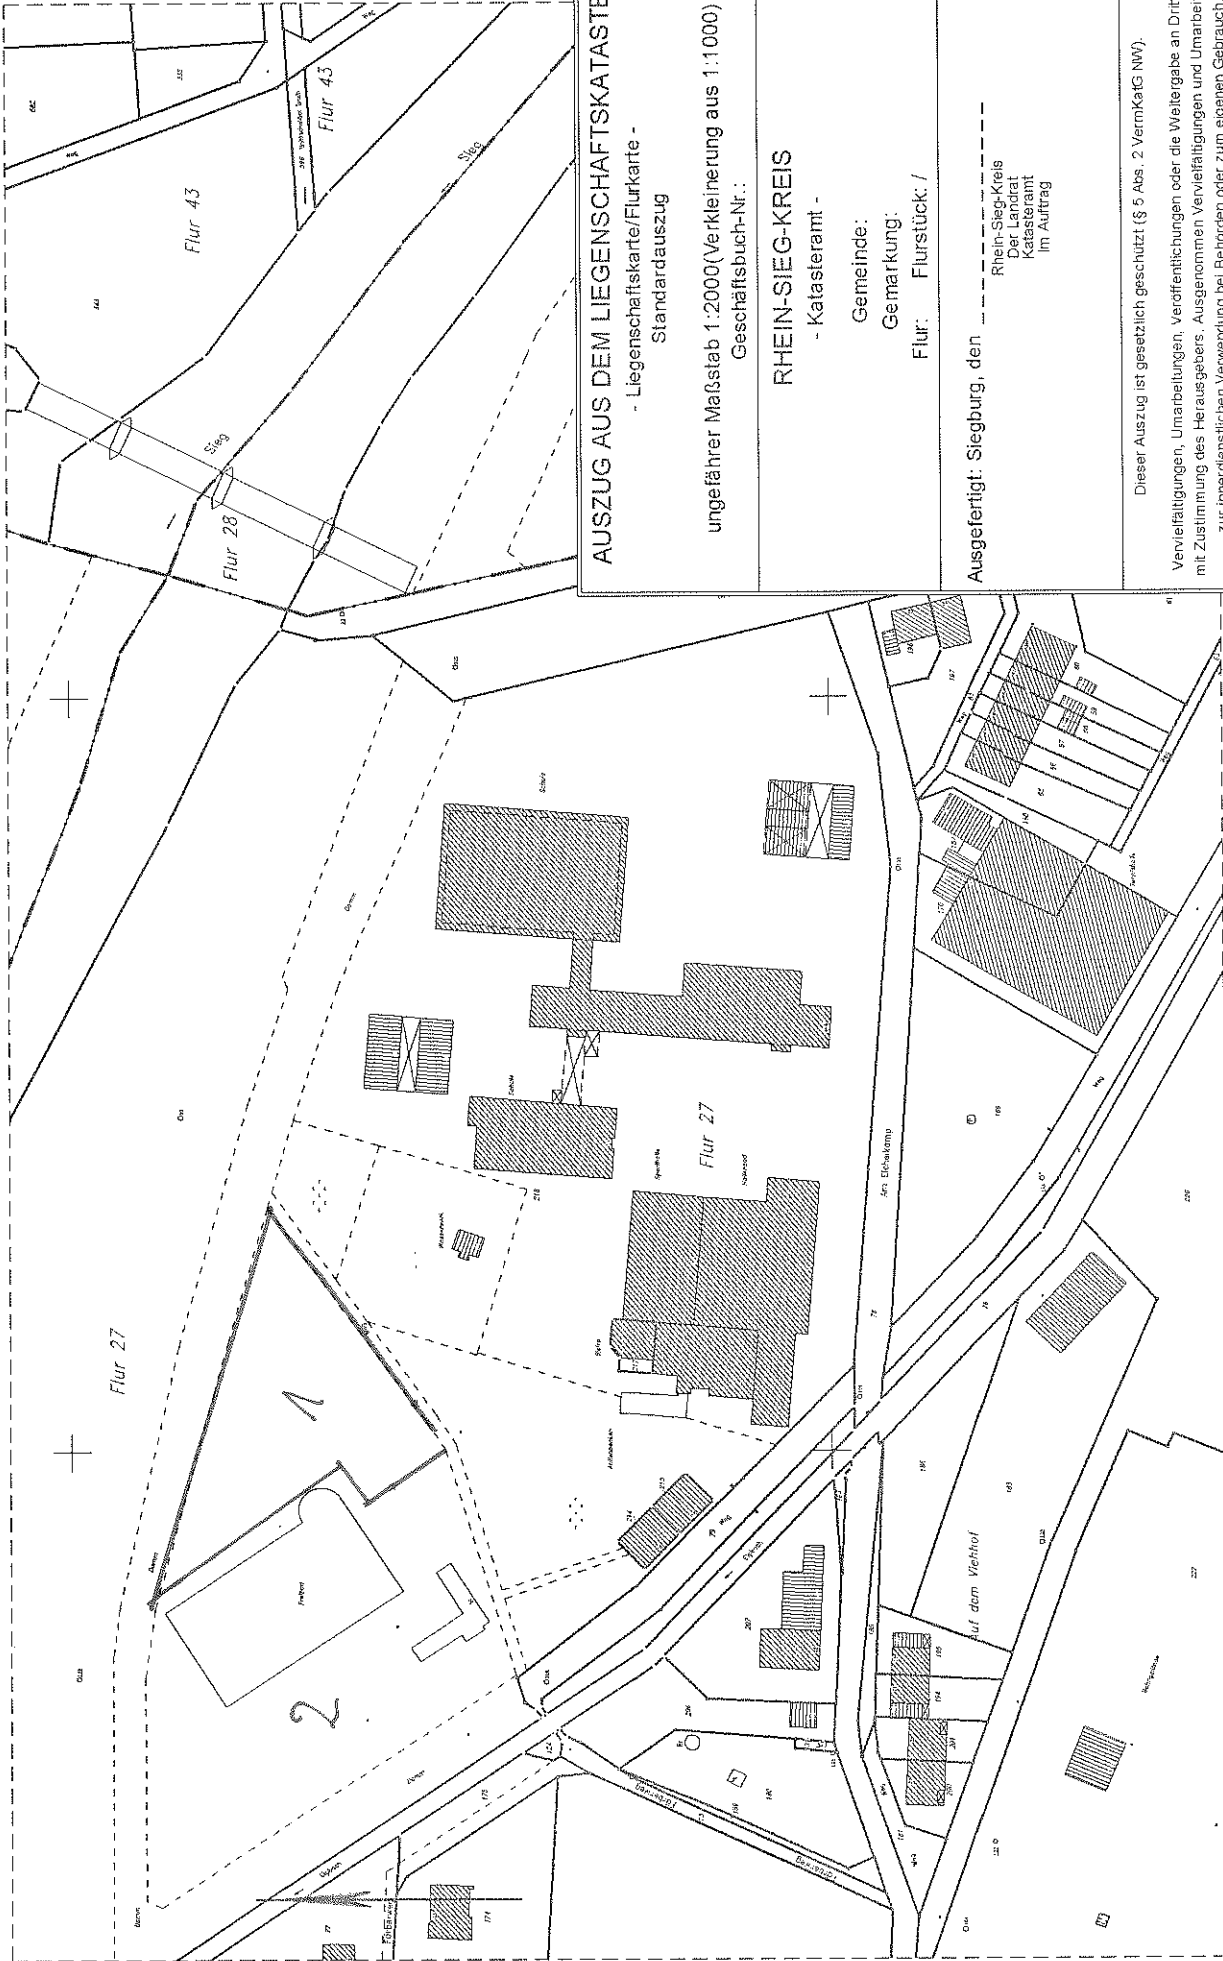

AUSZUG AUS DEM LIEGENSCHAFTSKATASTER

- Liegenschaftskarte/Flurkarte -
Standardauszug

ungefährer Maßstab 1:2000 (Verkleinerung aus 1:1000)

Geschäftsbuch-Nr.:

RHEIN-SIEG-KREIS

- Katasteramt -

Gemeinde:

Gemarkung:

Flur: Flurstück: /

Ausgefertigt: Siegburg, den

Rhein-Sieg-Kreis
Der Landrat
Katasteramt
Im Auftrag

Dieser Auszug ist gesetzlich geschützt (§ 5 Abs. 2 VermKG NW).

Vervielfältigungen, Umarbeitungen, Veröffentlichungen oder die Weitergabe an Dritte nur mit Zustimmung des Herausgebers. Ausgenommen Vervielfältigungen und Umarbeitungen zur innerdienstlichen Verwendung bei Behörden oder zum eigenen Gebrauch.

Es wurde nicht geprüft, ob der dargestellte Gebäudebestand dem neuesten Stand entspricht.

H 5627496m

R 2601965m