


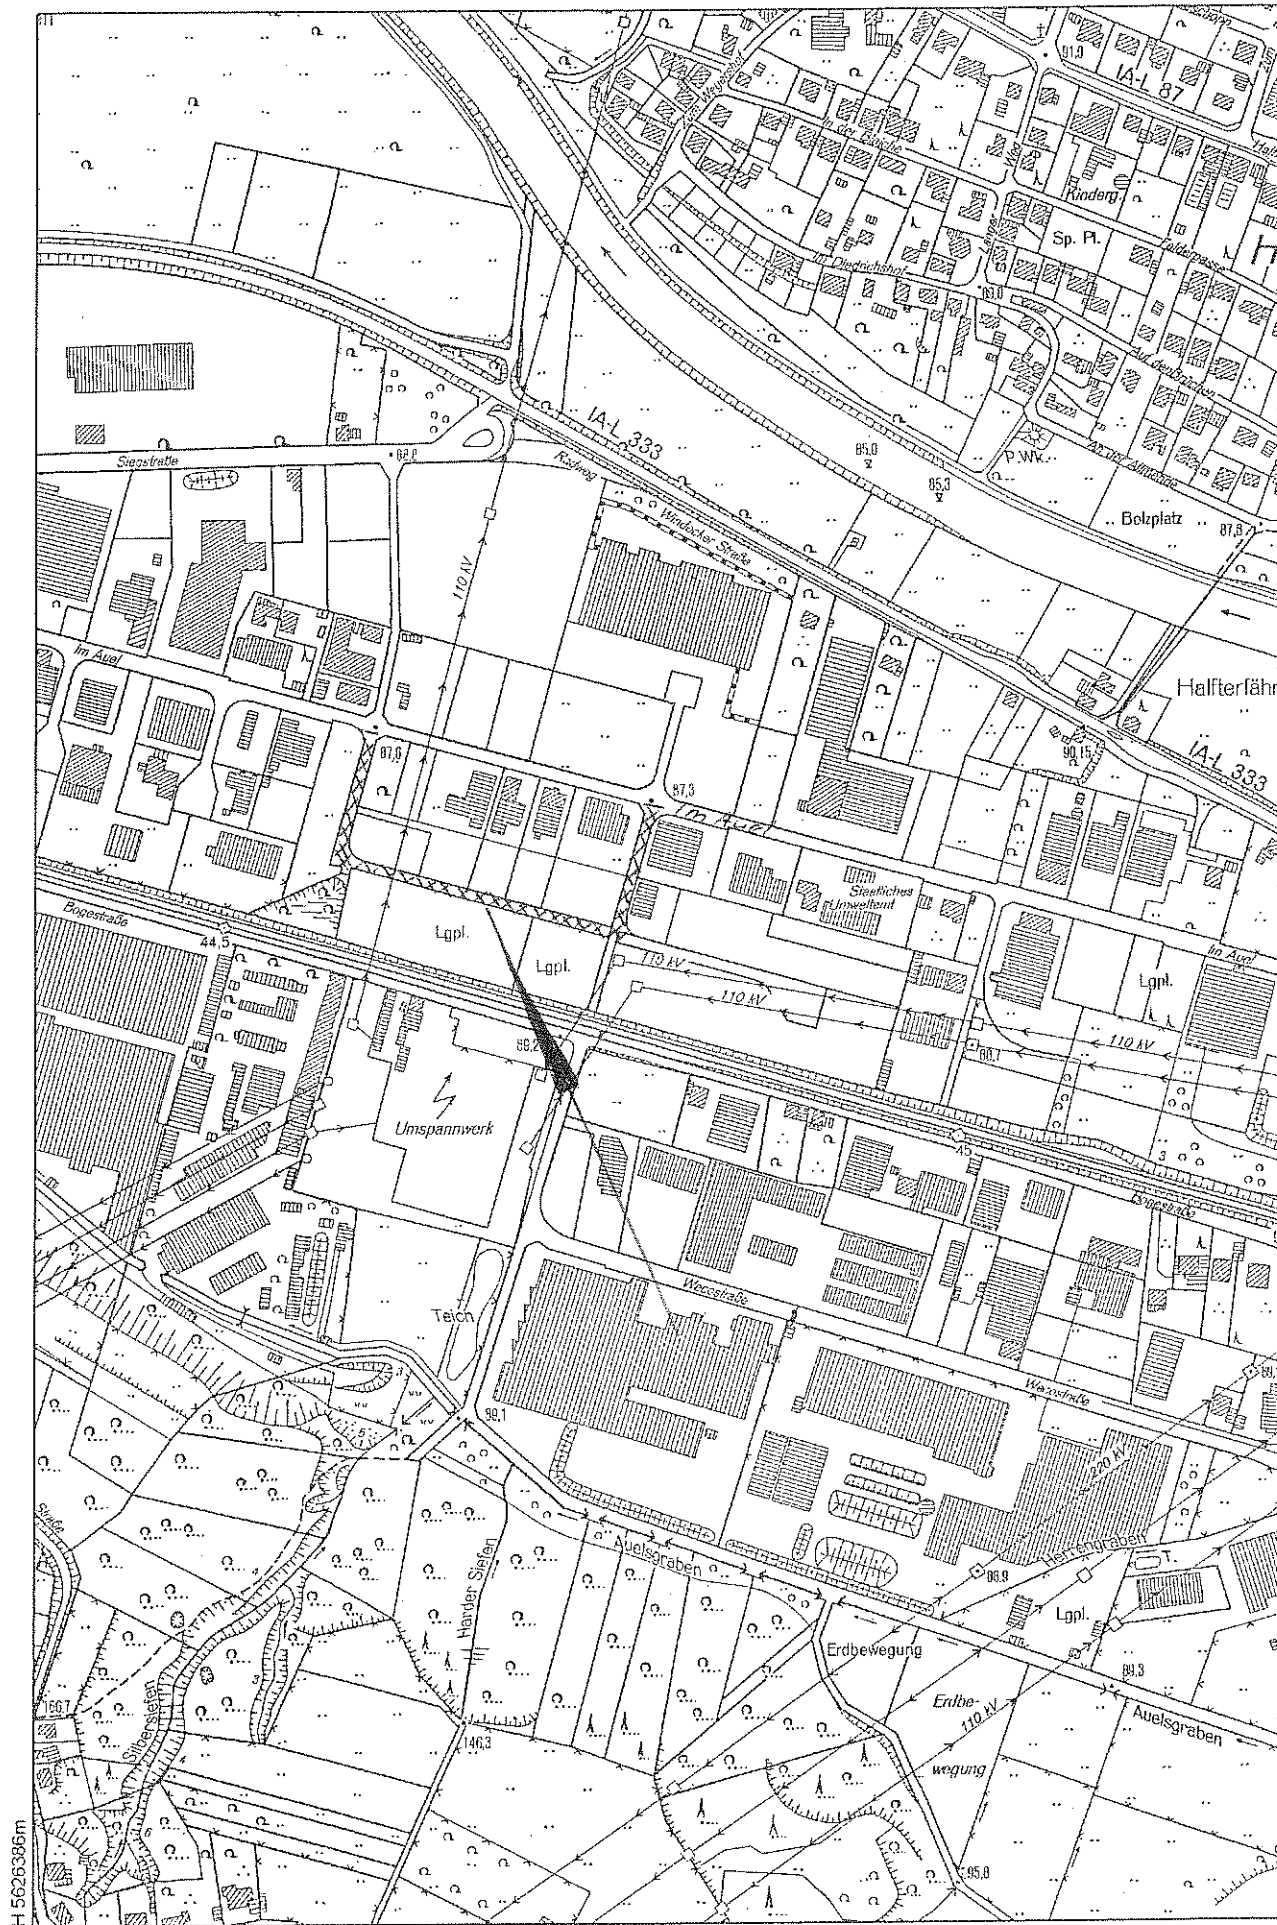

Parallelstraße Im Auel Übersichtsplan