


Kanalbau 4. BA Entlastungssammler

Bahnhofstraße/Poststraße (L333)

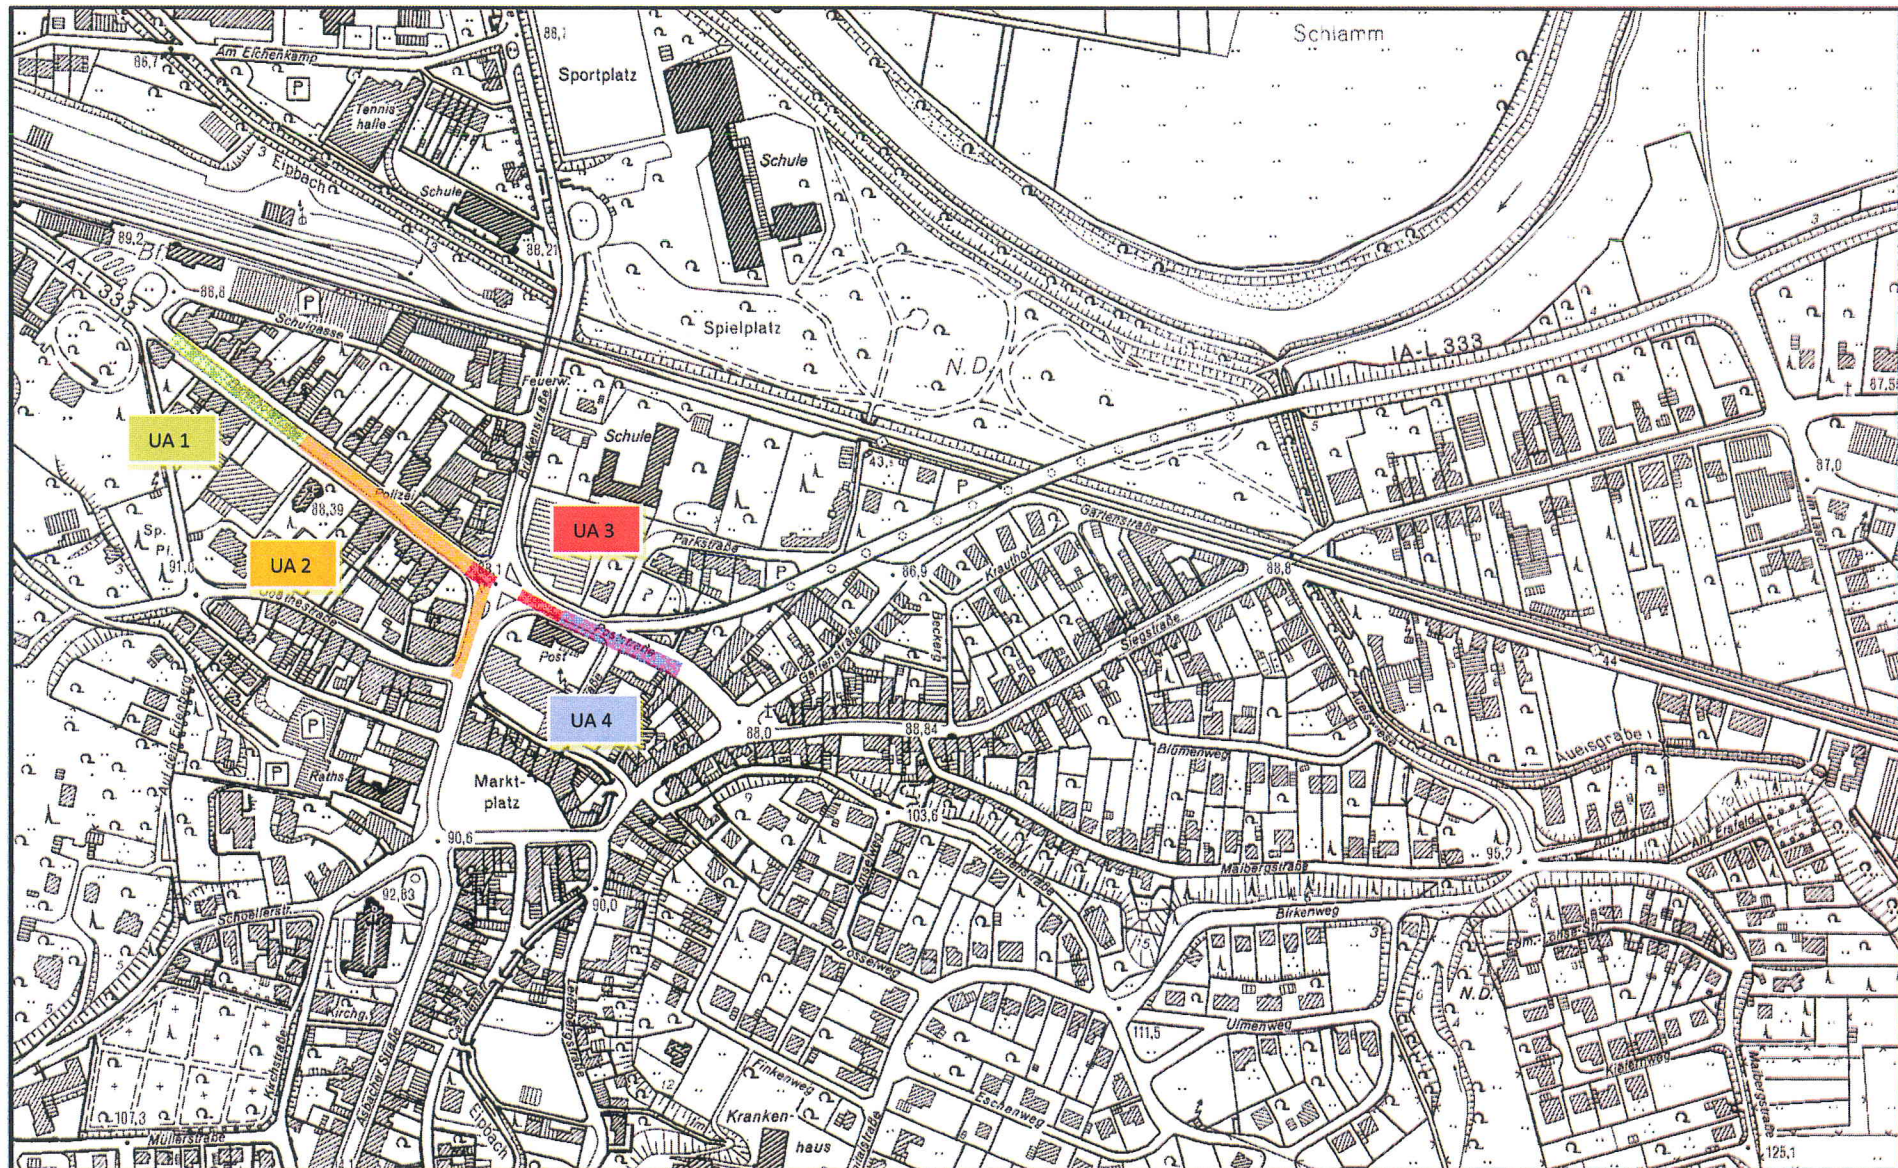

Maßstab 1:5.000