


Übersichtslageplan
M. 1 : 25.000

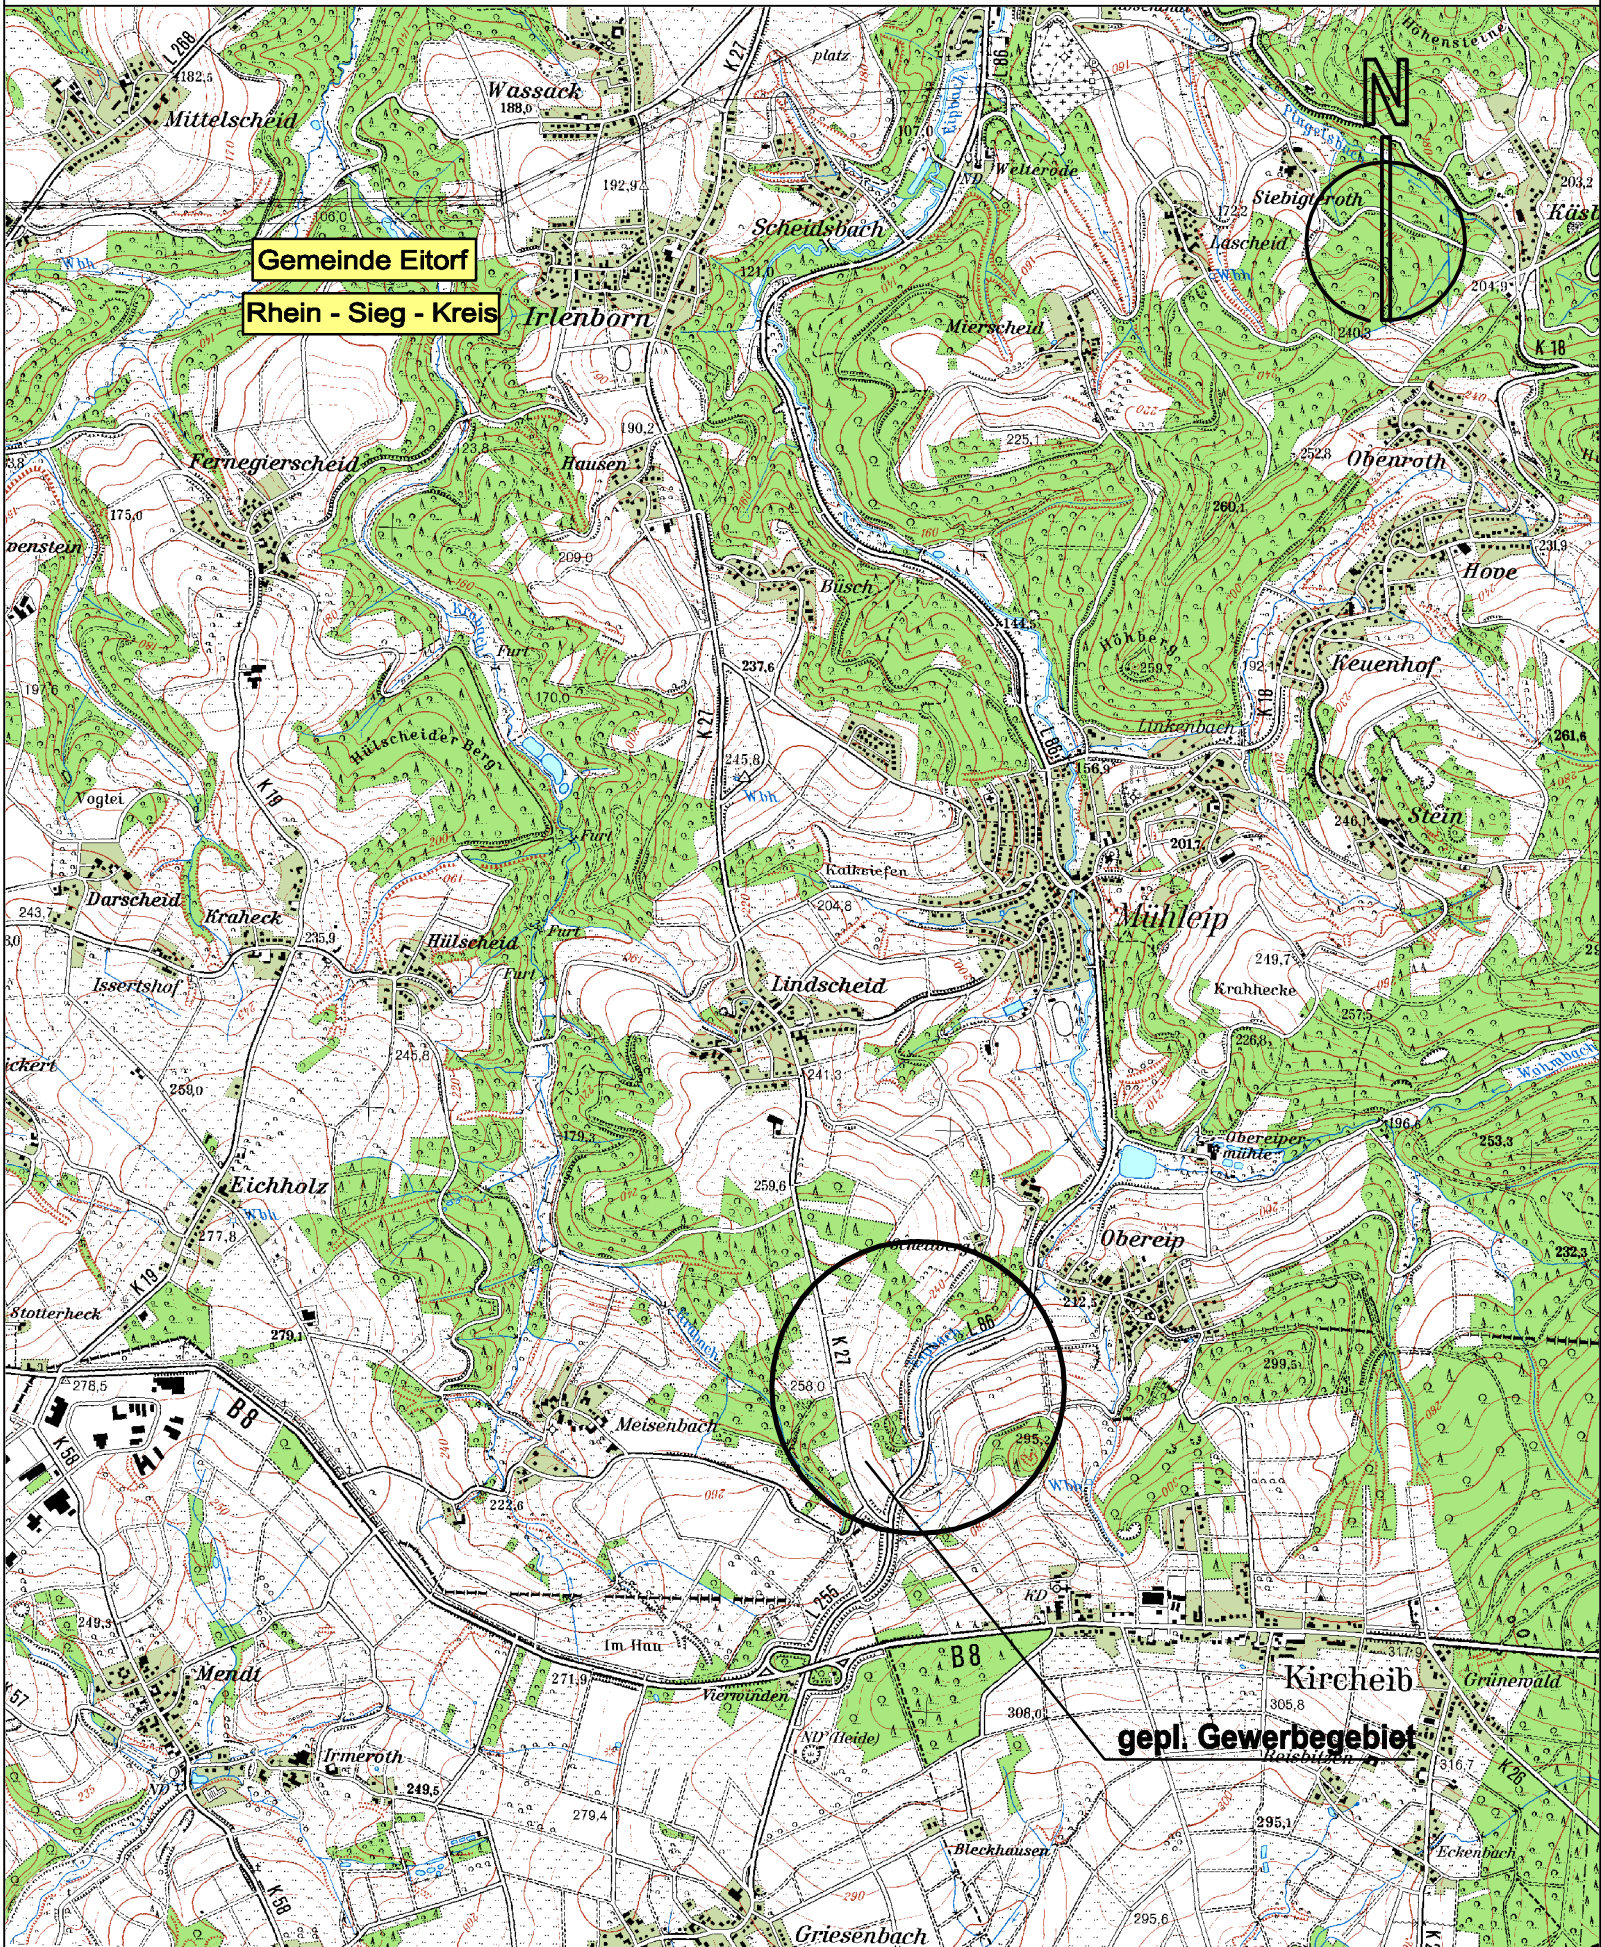

Gemeinde Eitorf

Projekt: P.Nr.: 1208
Gewerbegebiet
Eitorf -Lindscheid / K 27



Darstellung: Anl.Nr.: 1
Übersichtsplan
M. 1 : 25000

Oststraße 8 51674 Wiehl
Telefon (0 22 62) 72 05-0
Telefax (0 22 62) 72 05-6
info@pbs-schumacher.de

Zweck:
Machbarkeitsstudie

bearb.:	Bublitz	Datei:	1208-ÜLP
gez.:	Pack	Bl.Gr.:	0.42 x 0.30
P.L.:	Schumacher	Status:	KO

Aufgestellt
Wiehl, den 29.10.2009