


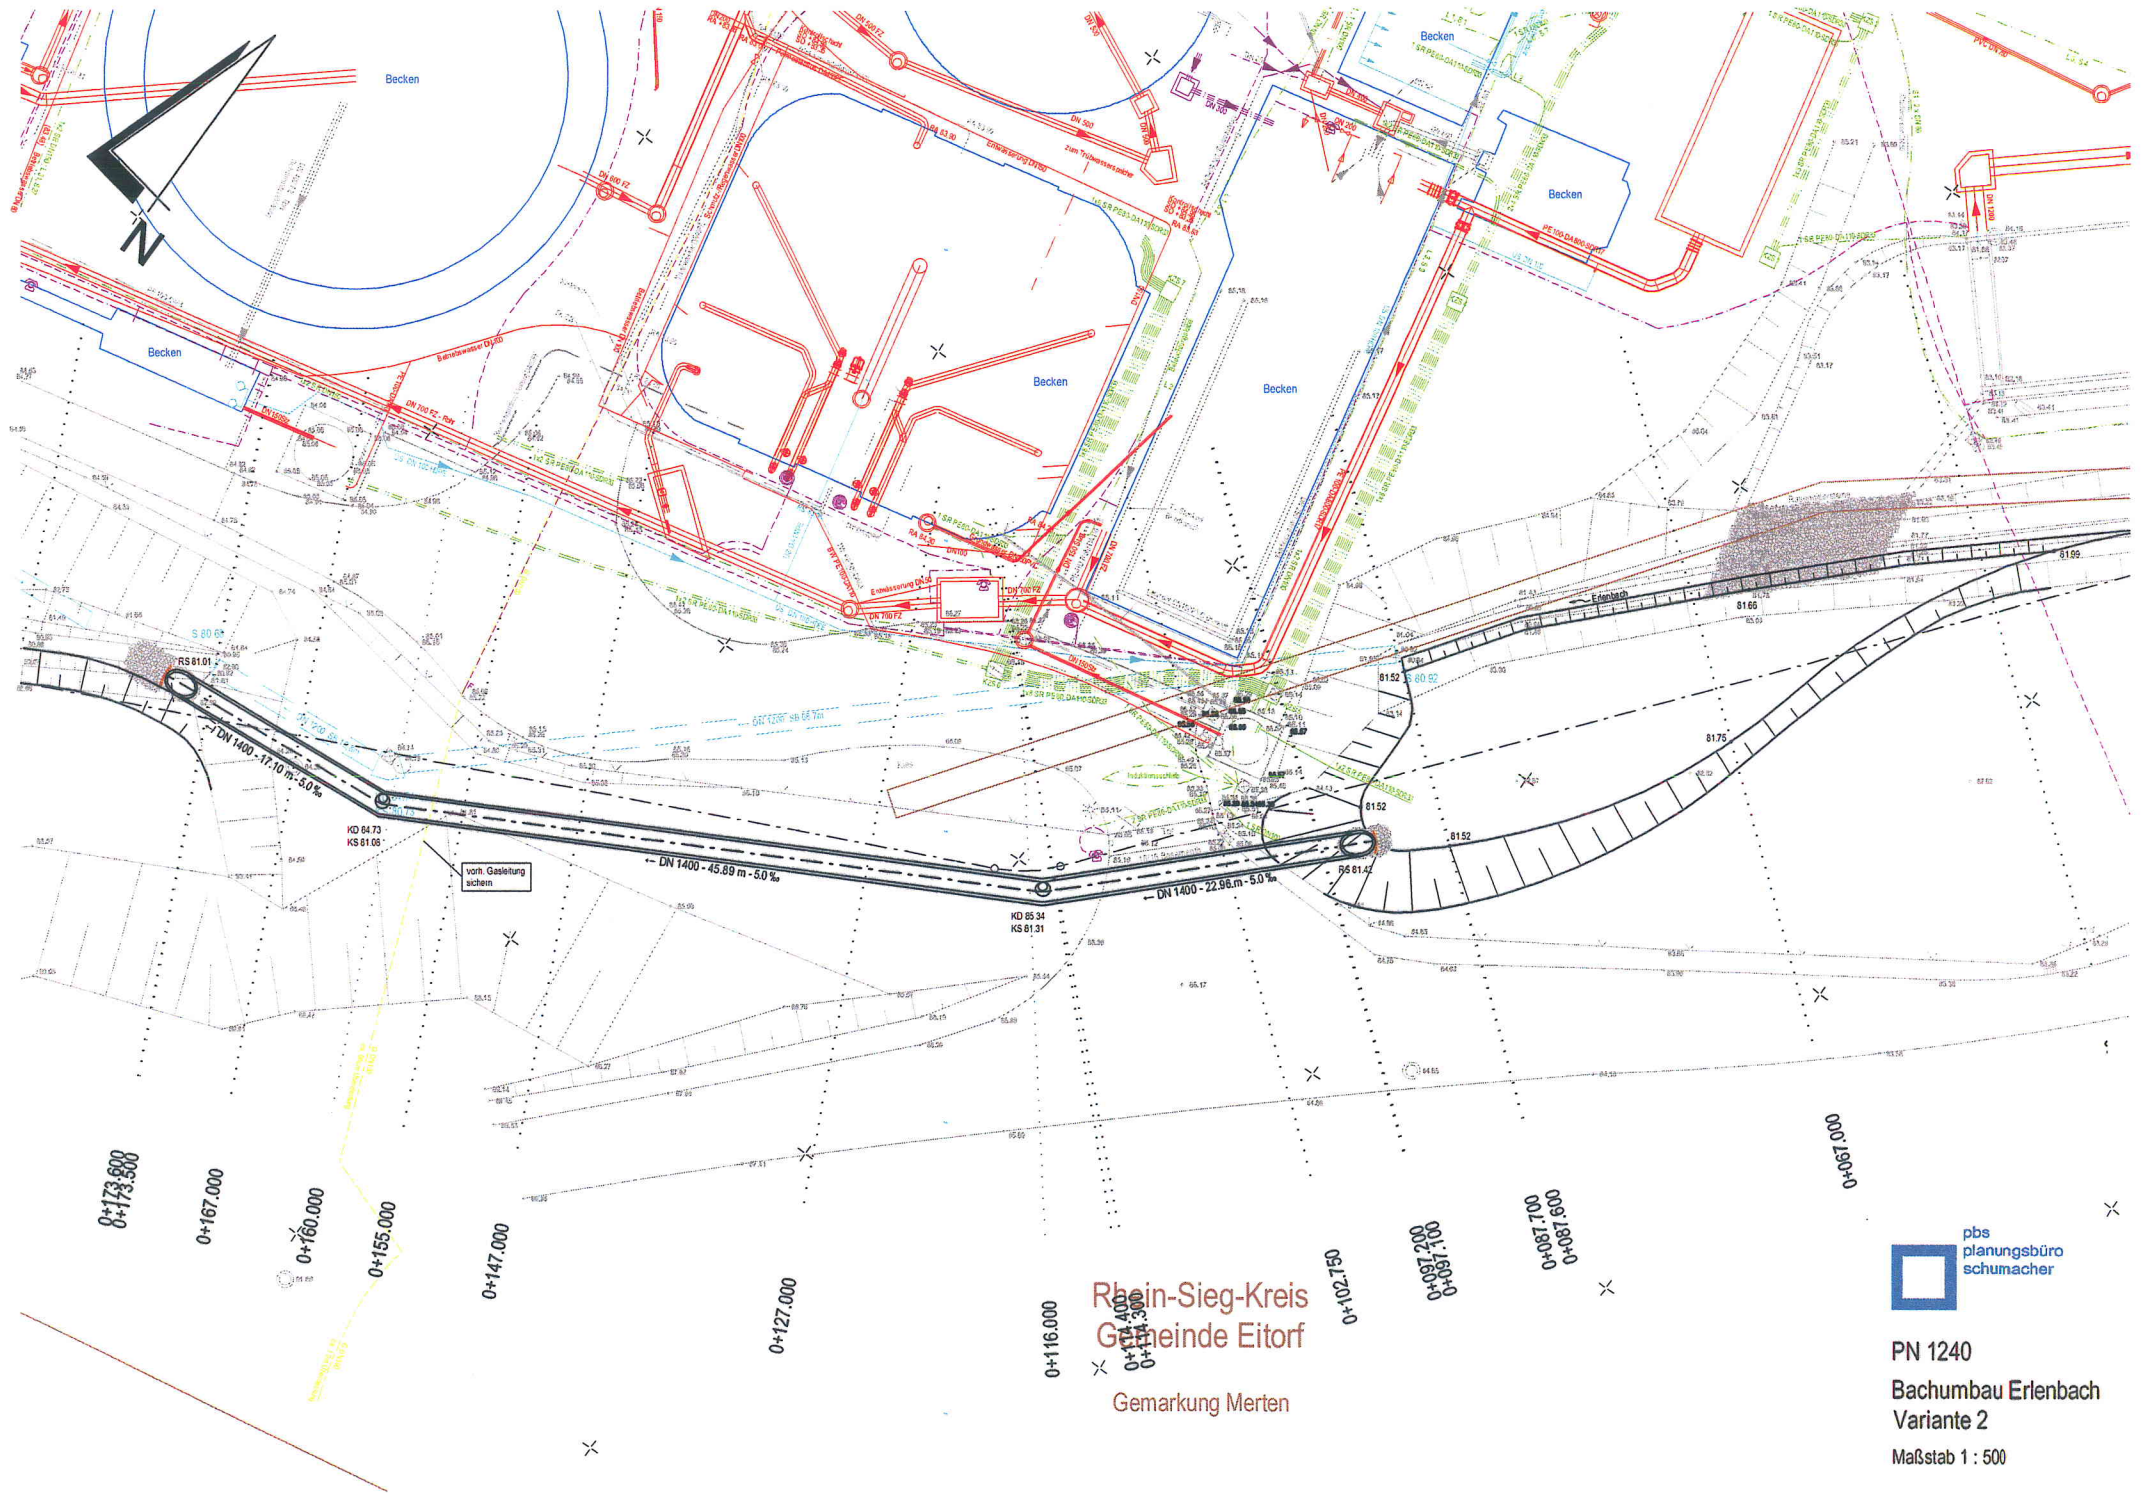

PN 1240
Bachumbau Erlenbach
Variante 2
Maßstab 1 : 500