




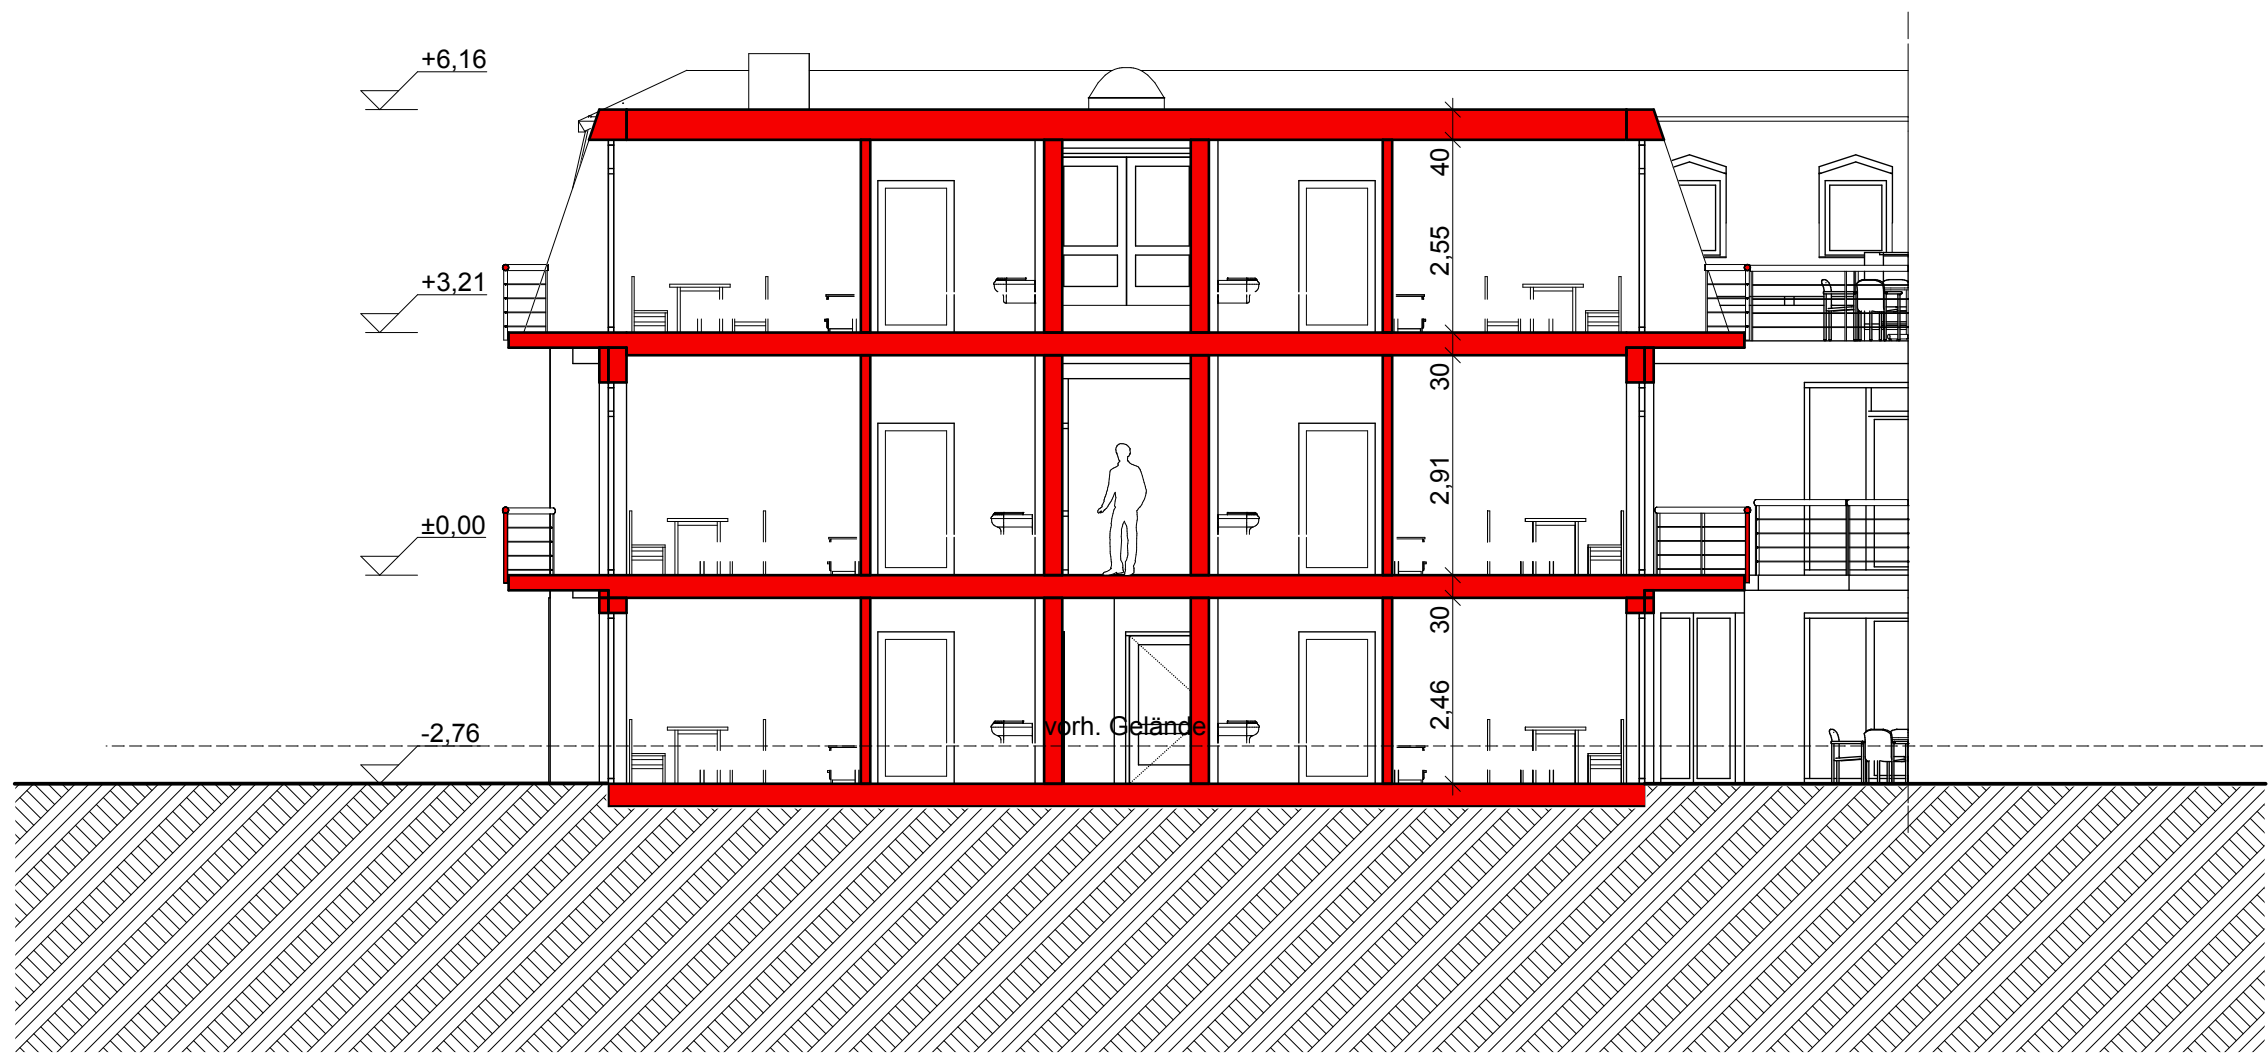


Schnitt S1 Remise Neubau Südflügel

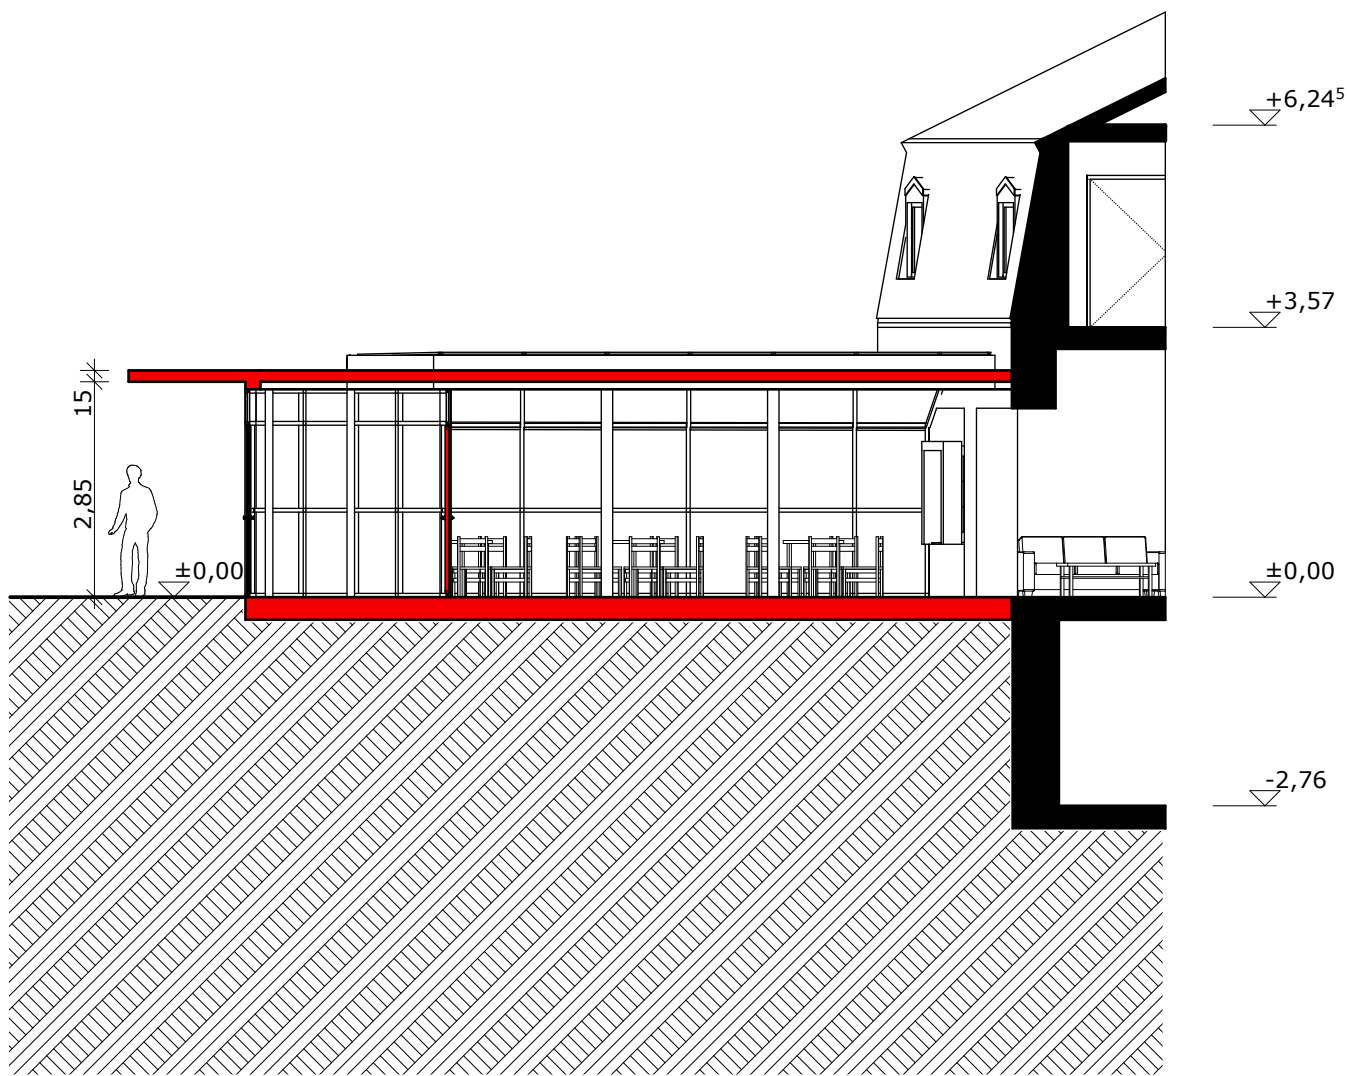


Schnitt S5 Haupteingang Remise

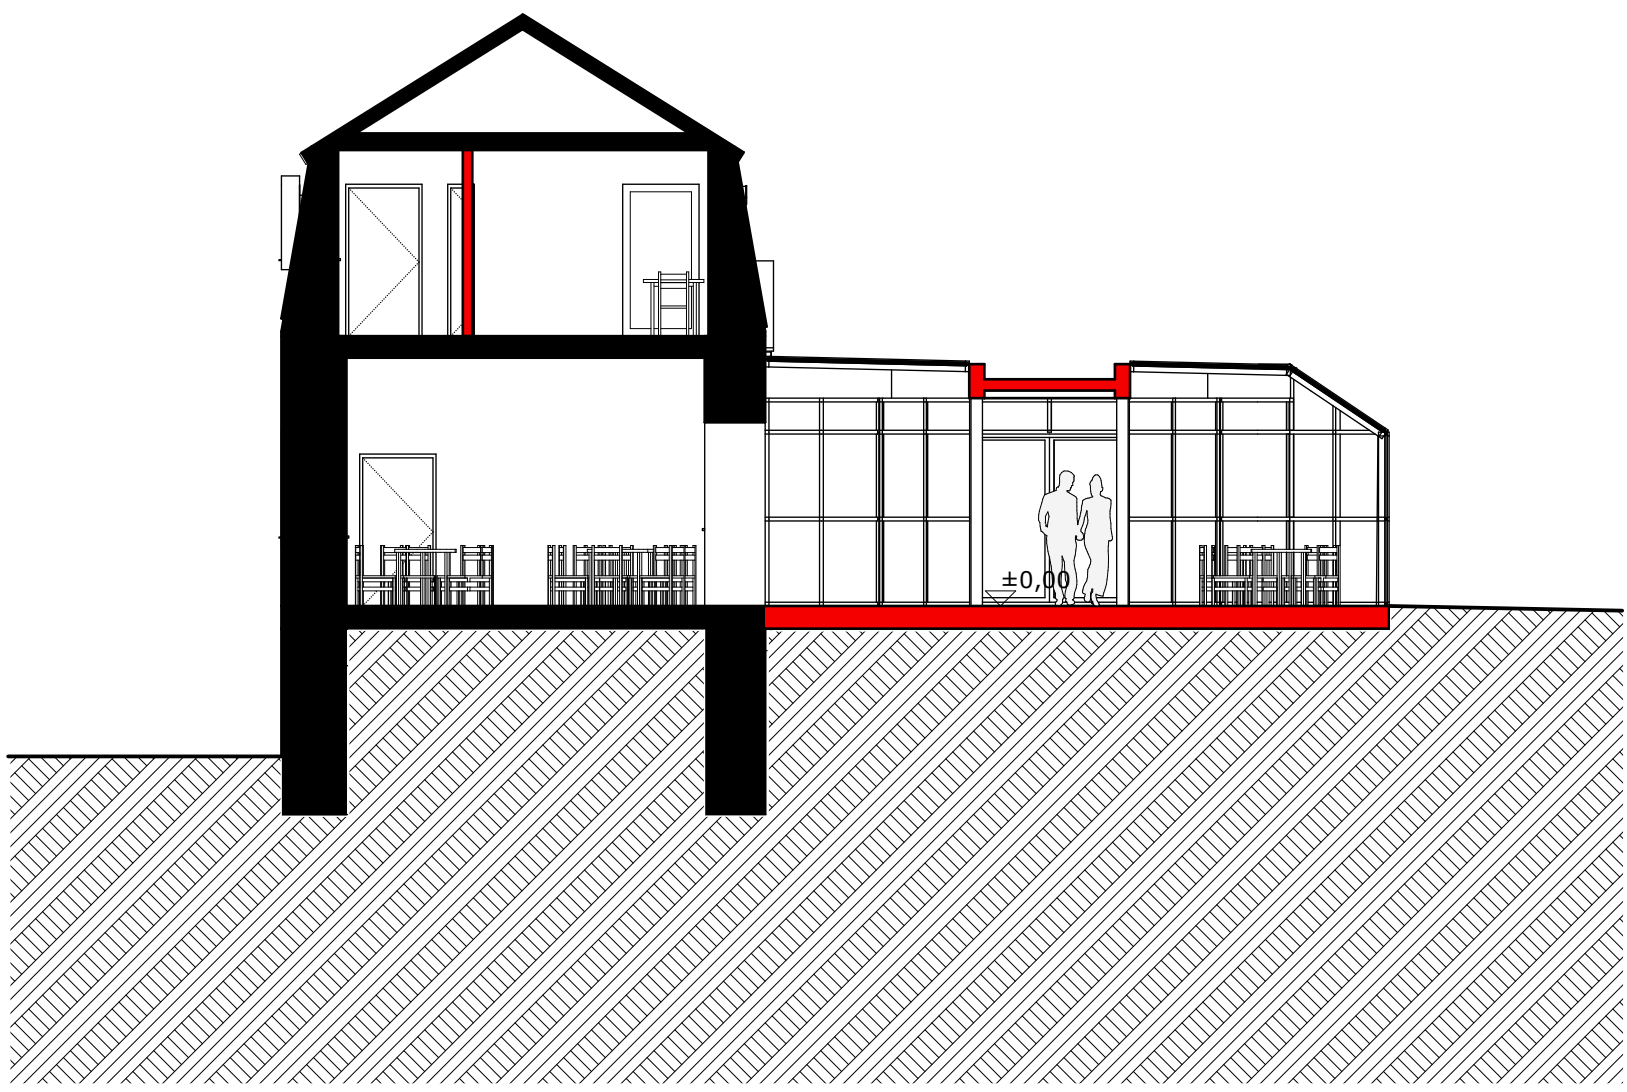


Schnitt S6 Remise Haupteingang

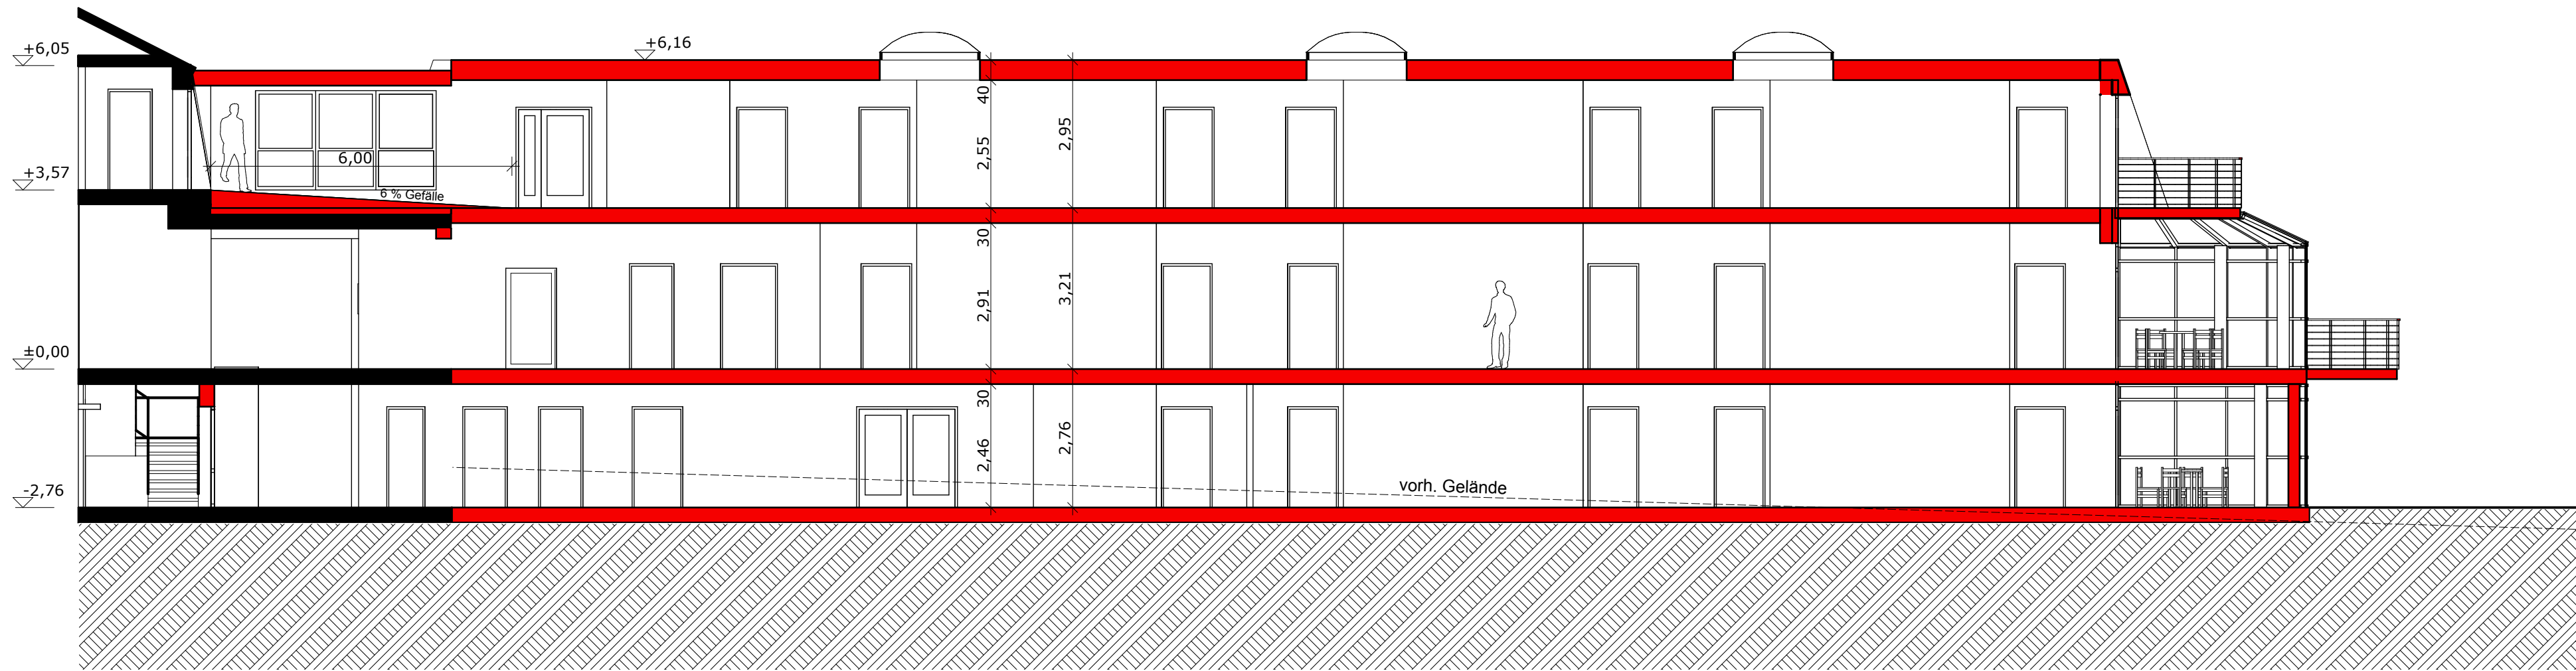

Längsschnitt S2 Remise Neubau Südflügel

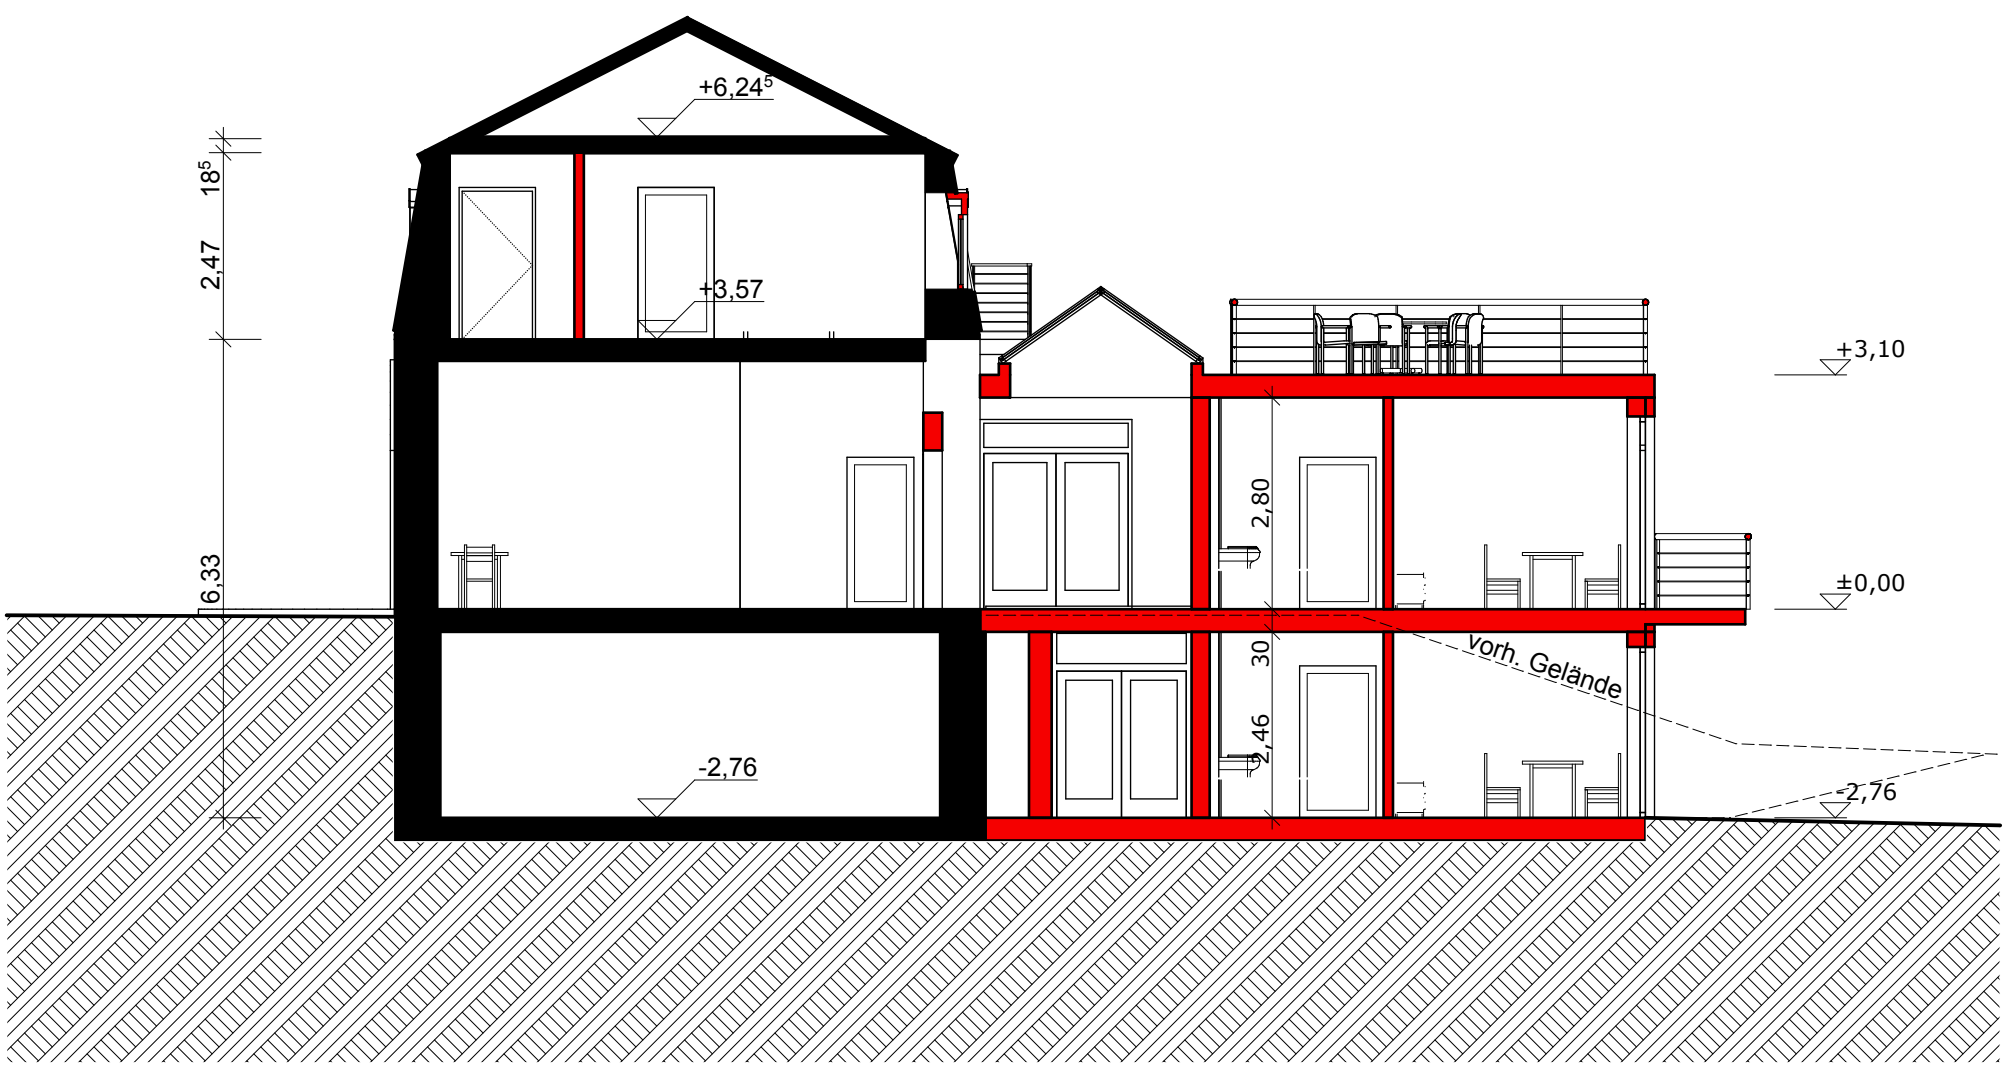

Schnitt S4 Remise Neubau Ostflügel

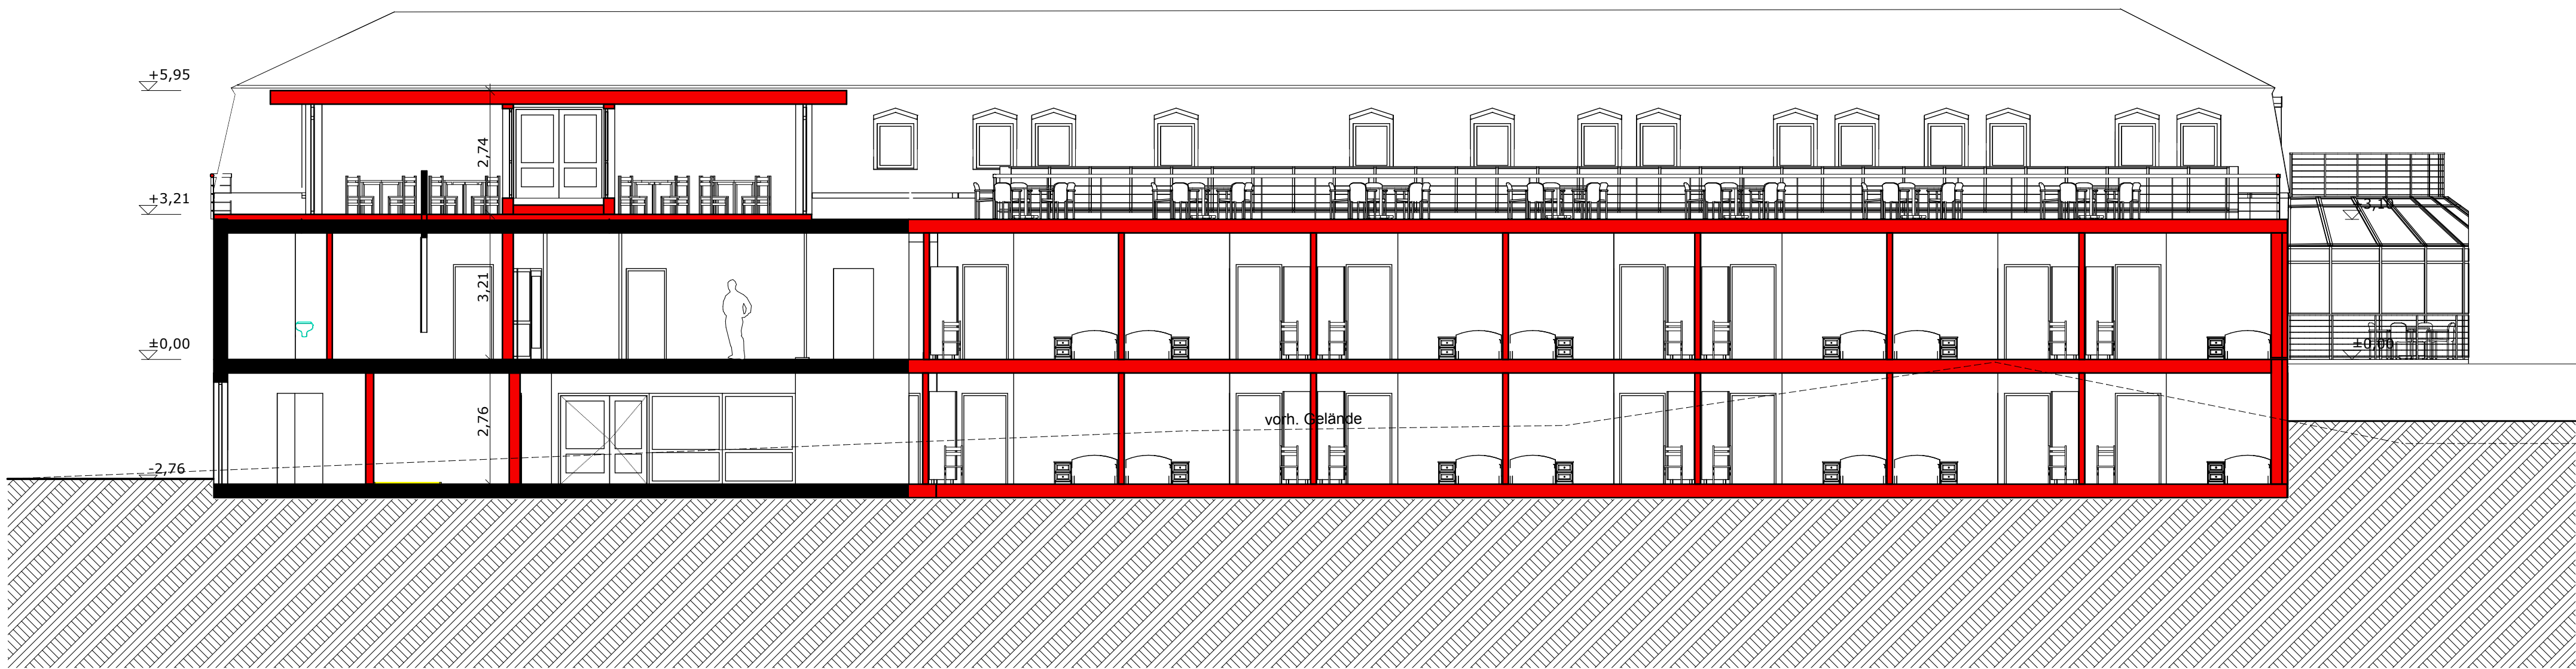

Längsschnitt S-03 Remise Neubau Ostflügel

Bv.	Alten- und Pflegeheim " Schloß Merten" Neubau und Remisen		
Planart	Entwurfsplanung	Schnitte	Plan A-02.1
Bauherr	Herr Dietmar de Schrevel Happacherstr.- 2-6 53783 Eitorf	Architekturbüro Erwin Korzonek Architekten	Datum Gez 23.11.2010
			Masstab 1:100
Baustelle	Schloß Str 14 53783 Eitorf -Merten	53783 Eitorf Jahnstr. 14 Telefon 02243 / 9185-0	Blattgröße 90/70