



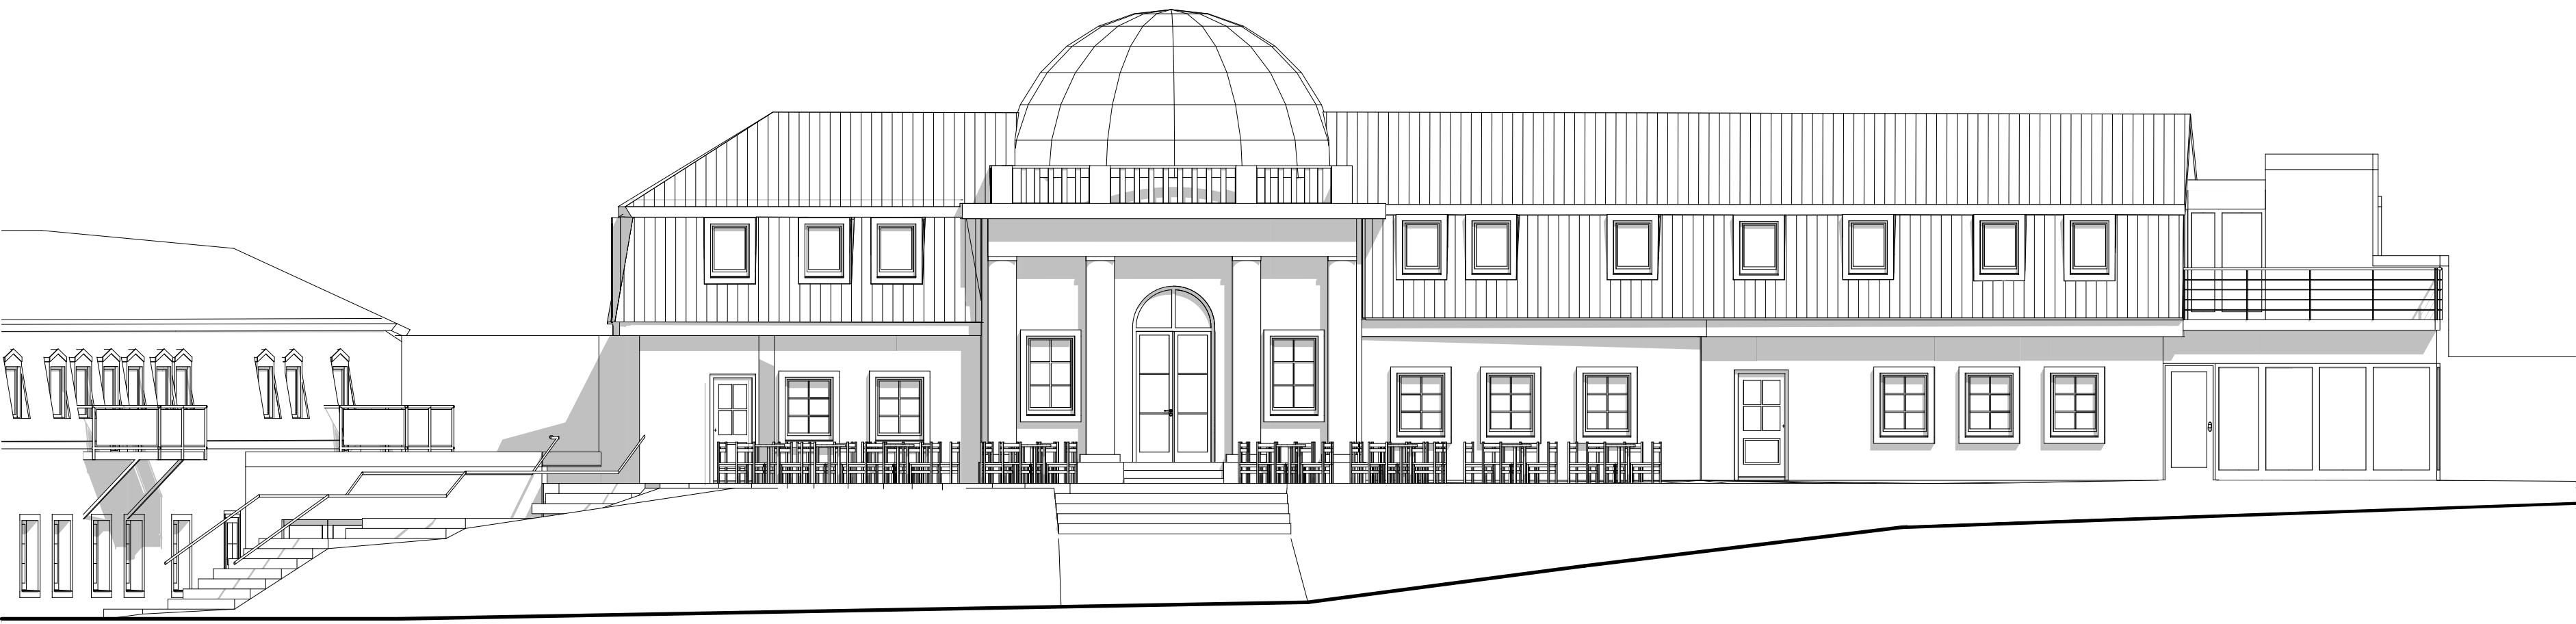

Südansicht

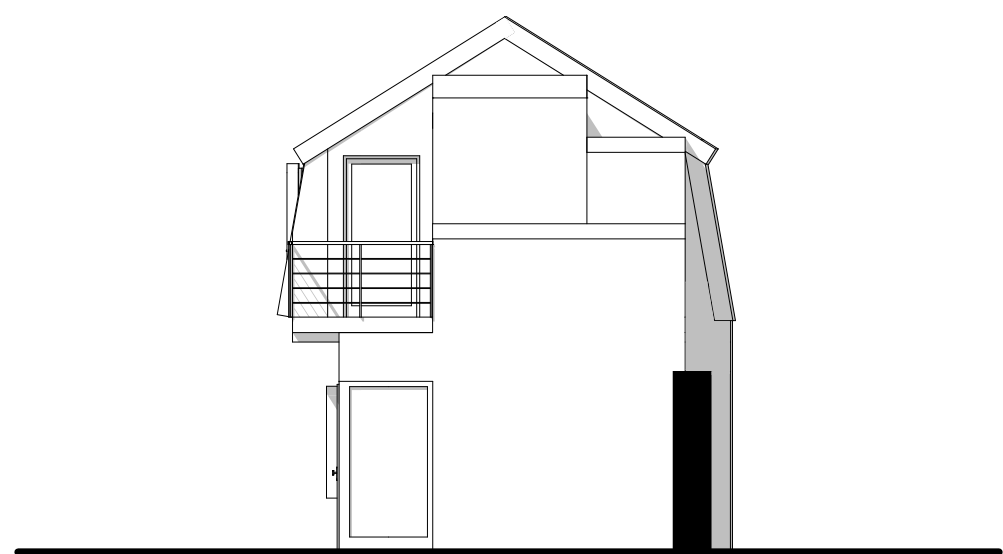

Ostansicht

Alten- und Pflegeheim " Schloß Merten" Orangerie			
Planart	Vorentwurfsplanung Ansichten Orangerie		Plan# A-03.2
Bauherr	Herr Dietmar de Schrevel Happacherstr.- 2-6 53783 Eitorf	Architekturbüro Erwin Korzonek Architekten Dipl. Ingenieure	Gez sr
			Datum 23.11.2010
Baustelle	Schloß Str 14 53783 Eitorf -Merten	53783 Eitorf Jahnstr. 14 Telefon 02243 / 9185-0	Masßstab 1:100
			Blattgröße 43/55