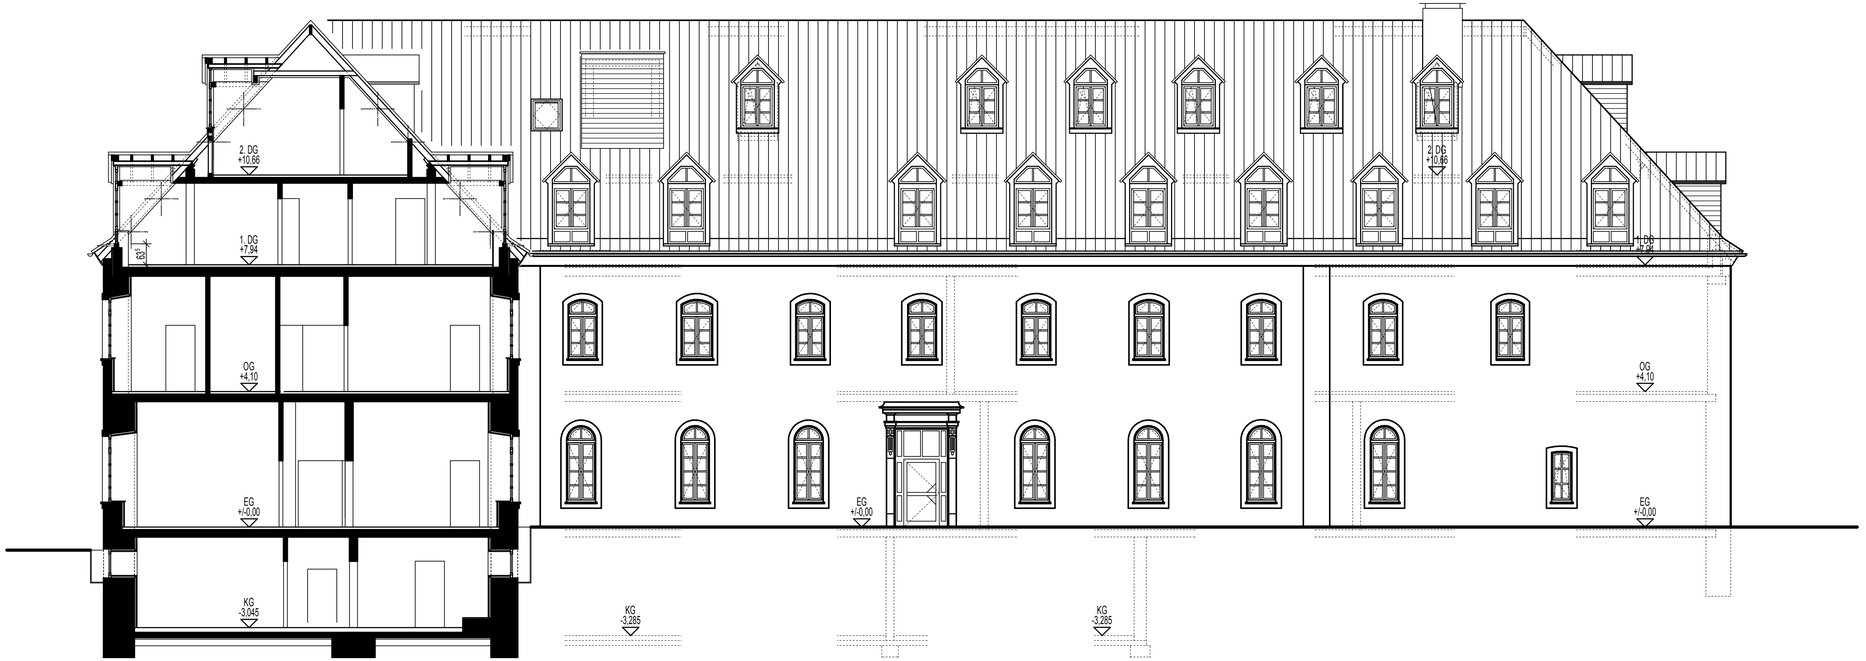

SÜD-WEST-ANSICHT

BAUVORH.: ALTEN- UND PFLEGEHEIM
SCHLOSS MERTEN - HERRENHAUS **DE SCHREVEL**

PLANART.: ENTWURFSPLANUNG
SÜD-WEST-ANSICHT

PLANNR.: P10

BAUHERR.:
HERR
DIETMAR DE SCHREVEL
HAPPACHER STRASSE 4

53783 EITORF

BAUST.:
53783 EITORF-MERTEN
SCHLOSS-STRASSE 14

ARCHITEKTURBÜRO
ERWIN KORZONEK
ARCHITEKTEN•DIPL.-INGENIEURE

53783 EITORF
JAHNSTRASSE 19
TELEFON 02243/9185-0

GEZEICH.: MÜLLER
10.09.2010

MASST.: 1:100

BLATTGR.: 78/30