


Anlage 1

Ladesäule Markt

Anlage z. Vorlage  
ABV 30.06.2011

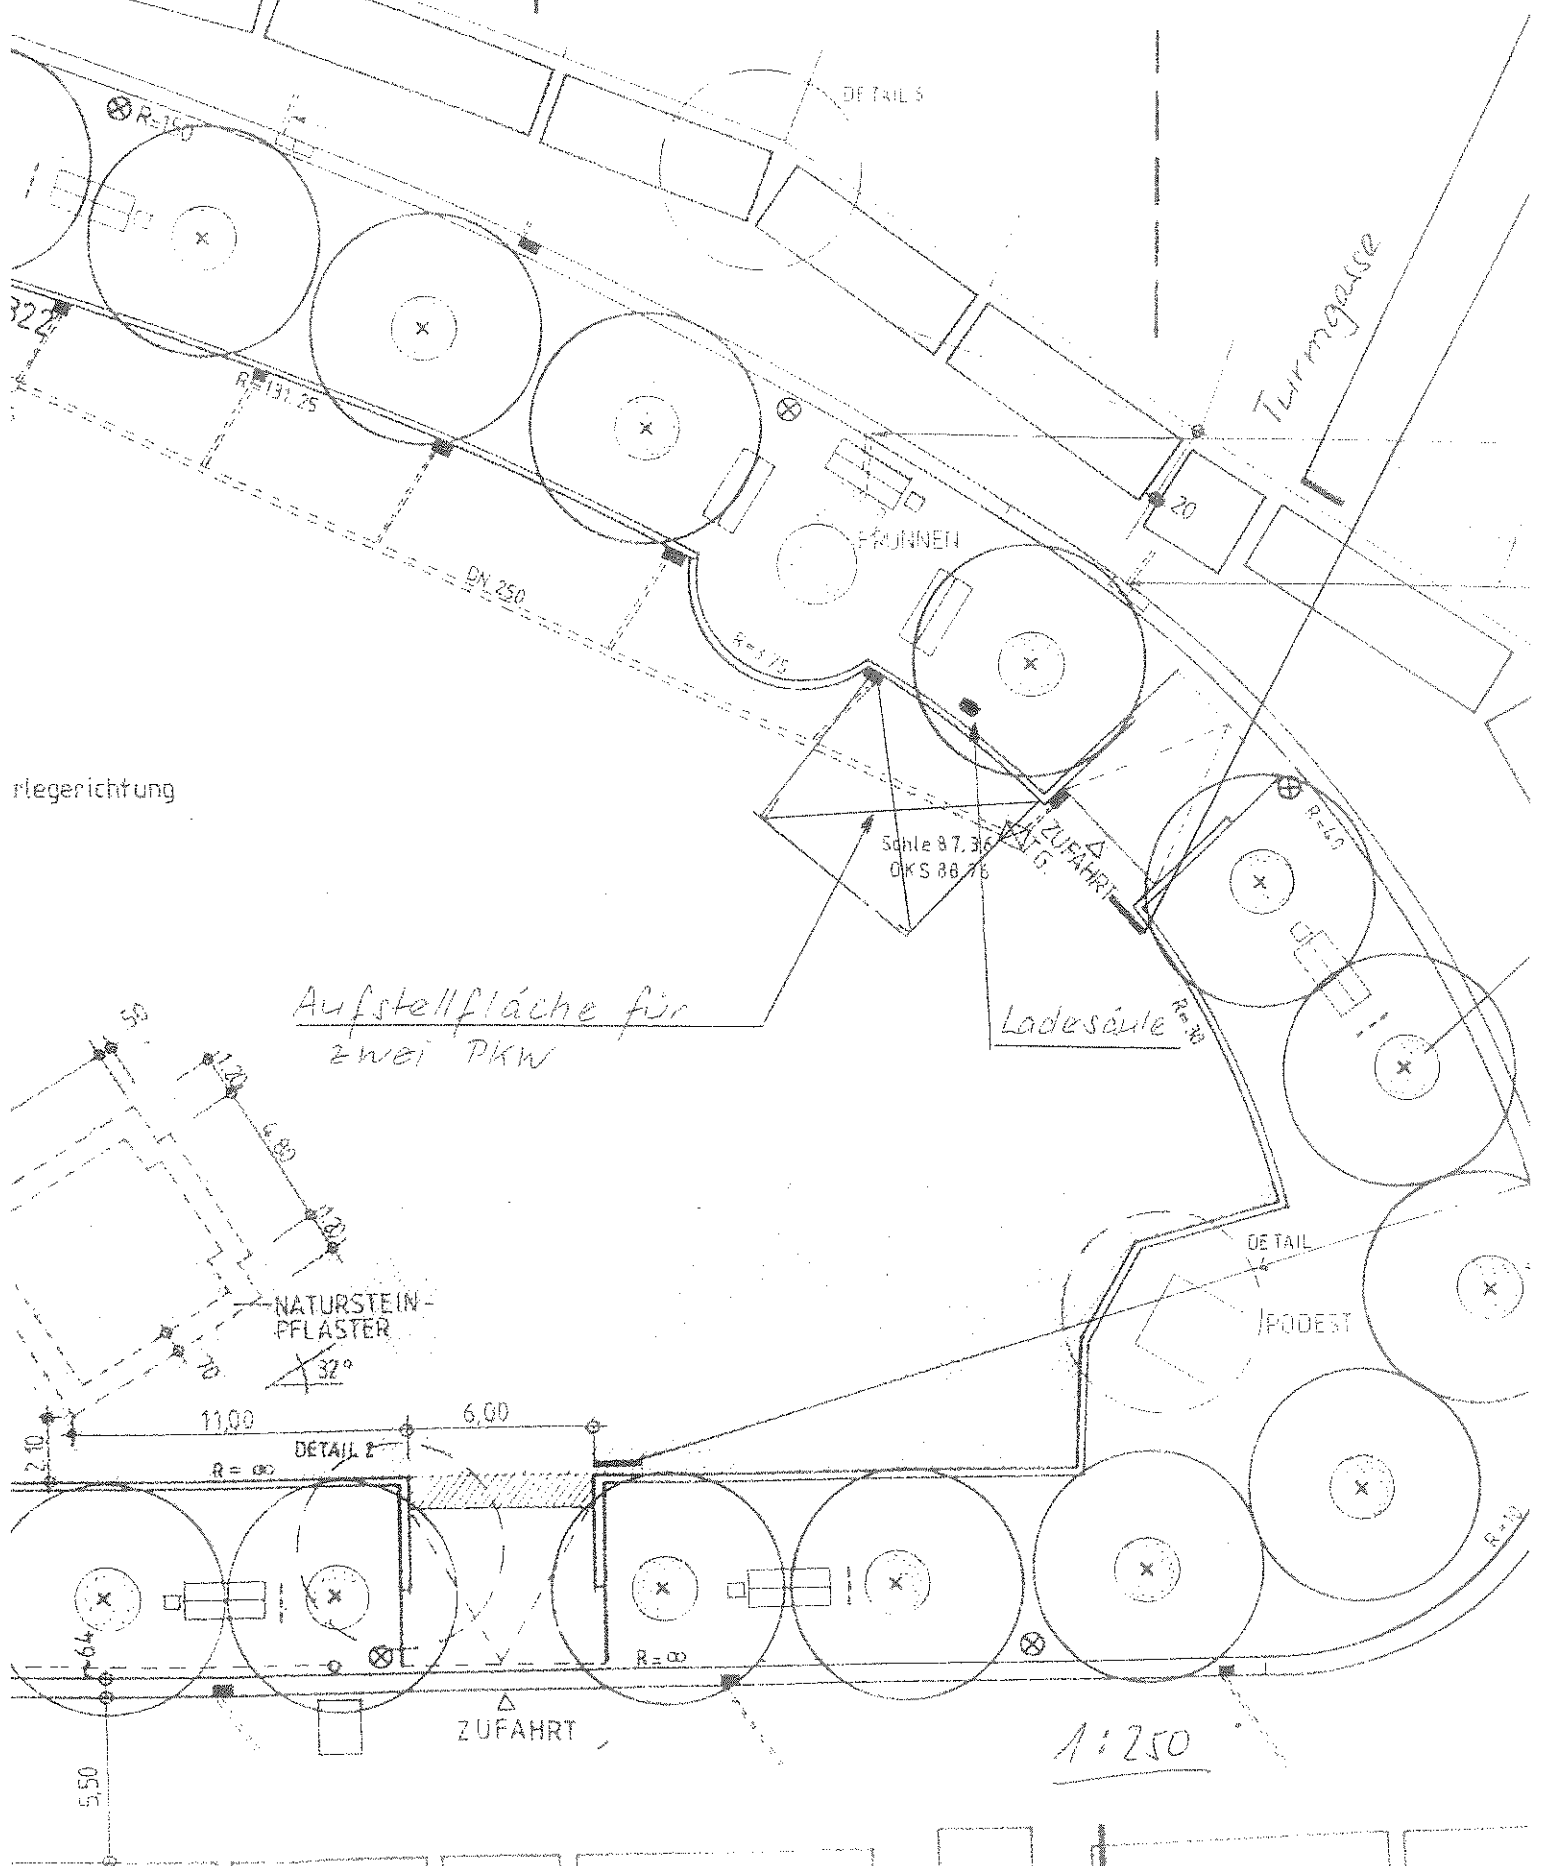

Fliegerichtung

1:250