


Anlage 1 zu 10pX

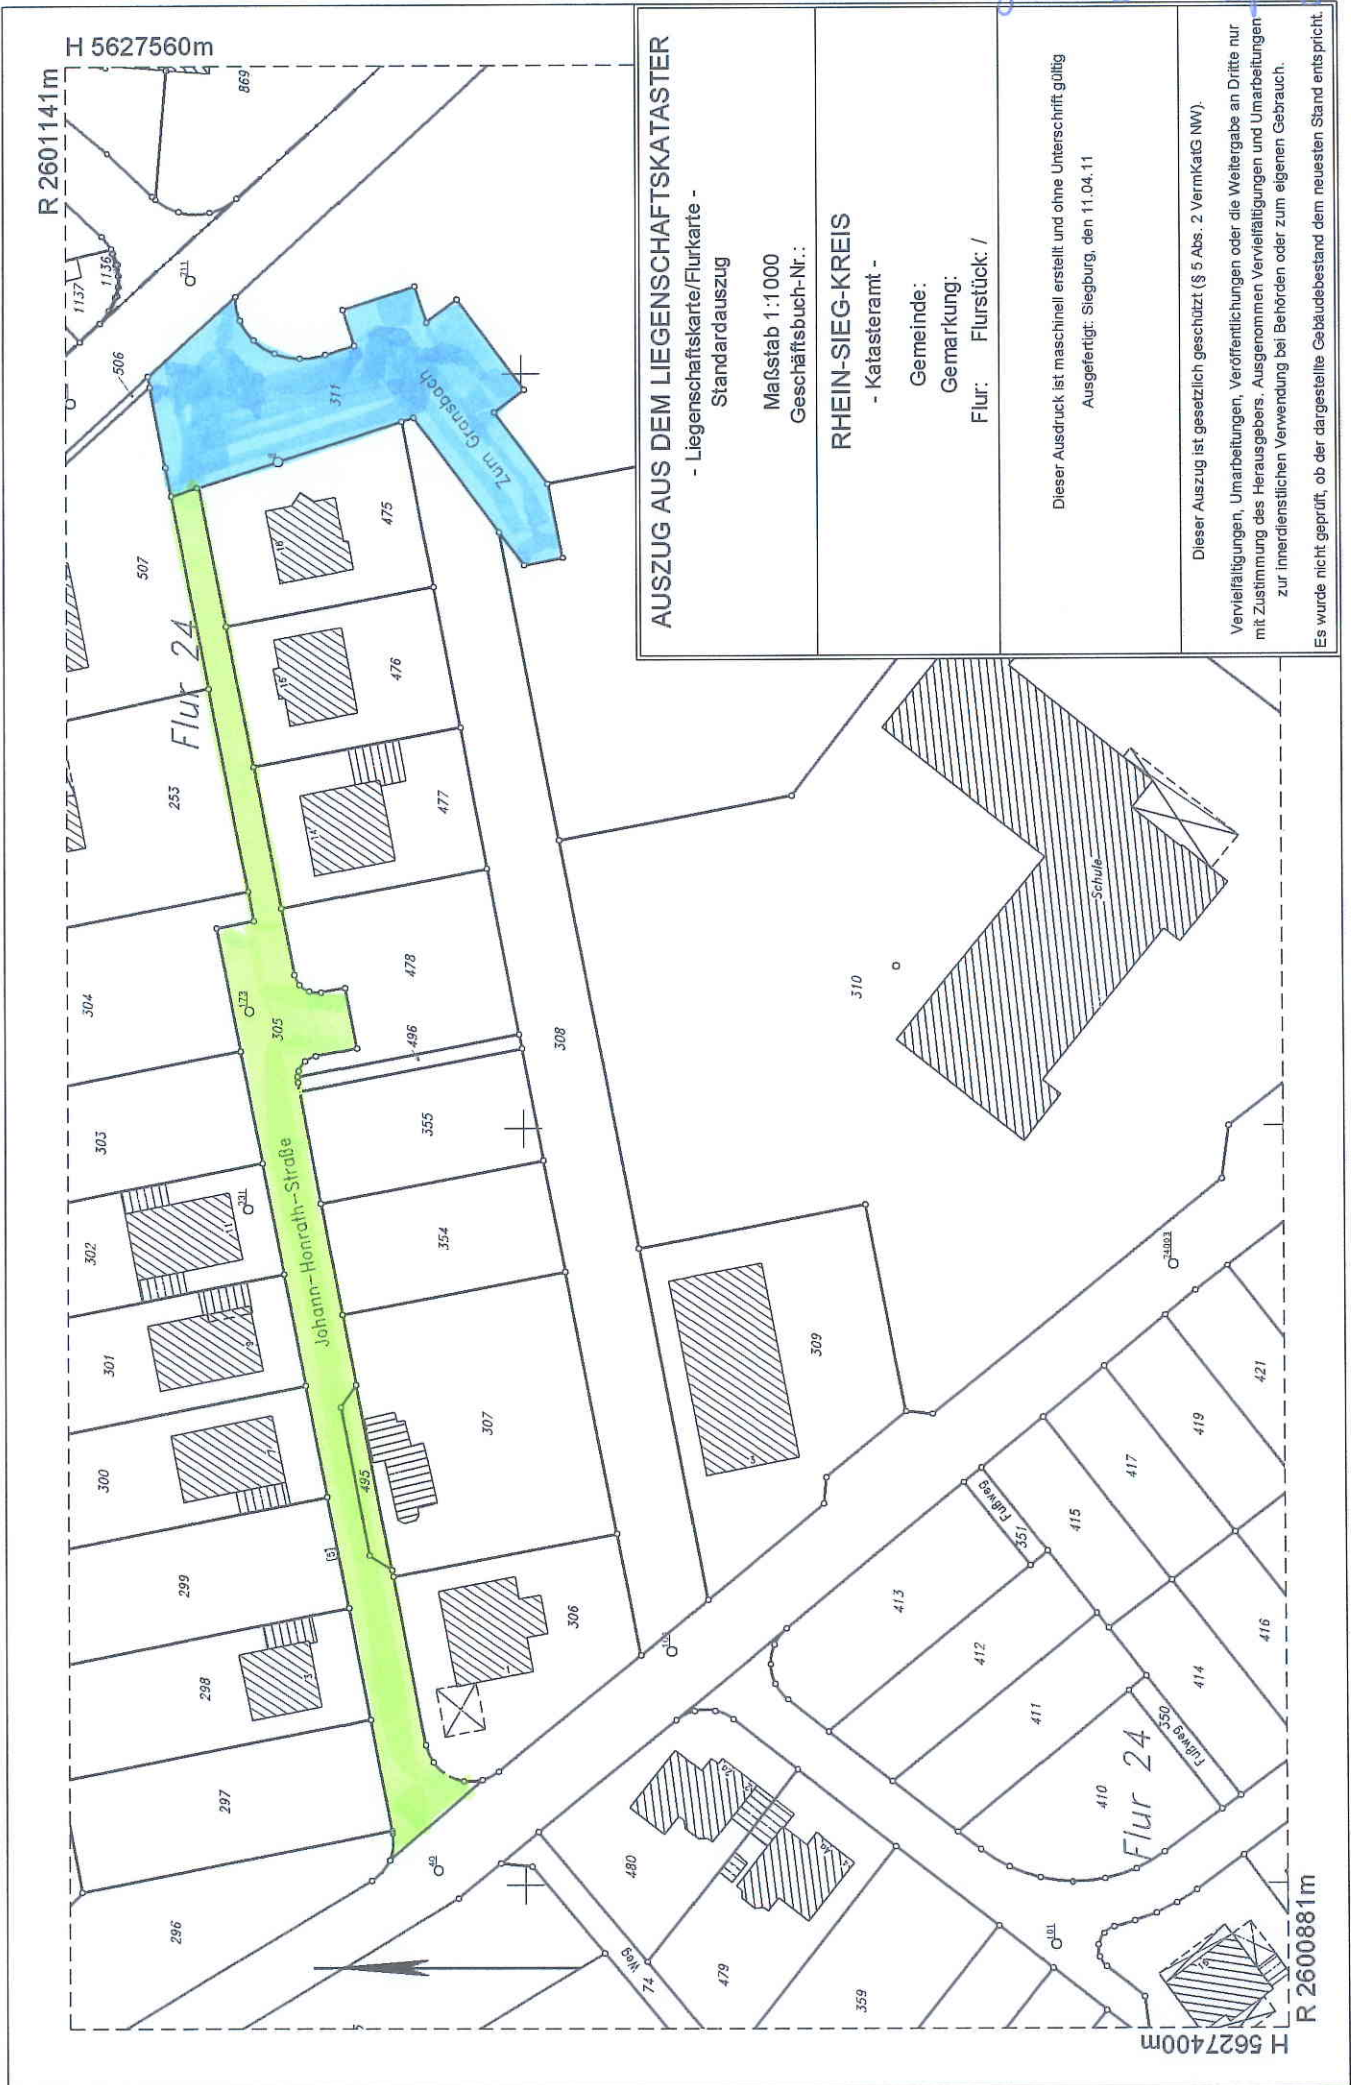

|   |  |
|---|--|
| <b>AUSZUG AUS DEM LIEGENSCHAFTSKATASTER</b><br>- Liegenschaftskarte/Flurkarte -<br>Standardauszug<br>Maßstab 1 : 1000<br>Geschäftsbuch-Nr. :<br><b>RHEIN-SIEG-KREIS</b><br>- Katasteramt -<br>Gemeinde :<br>Gemarkung :<br>Flur: Flurstück: /   |  |
| Dieser Ausdruck ist maschinell erstellt und ohne Unterschrift gültig<br>Ausgefertigt: Siegburg, den 11.04.11   |  |
| Dieser Auszug ist gesetzlich geschützt (§ 5 Abs. 2 VermKatG NW).<br>Vervielfältigungen, Umarbeitungen, Veröffentlichungen oder die Weitergabe an Dritte nur mit Zustimmung des Herausgebers. Ausgenommen Vervielfältigungen und Umarbeitungen zur innerdienstlichen Verwendung bei Behörden oder zum eigenen Gebrauch.<br>Es wurde nicht geprüft, ob der dargestellte Gebäudebestand dem neuesten Stand entspricht. |  |