

Anlage 9

Auszug aus dem Liegenschaftskataster


Flurkarte NRW 1:500

Rhein-Sieg-Kreis
Katasteramt
Kaiser-Wilhelm-Platz 1
53721 Siegburg



Flurstück: 214
Flur: 27
Gemarkung: Eitorf
Am Eichkamp 18, Eitorf

Erstellt: 23.08.2011
Zeichen:

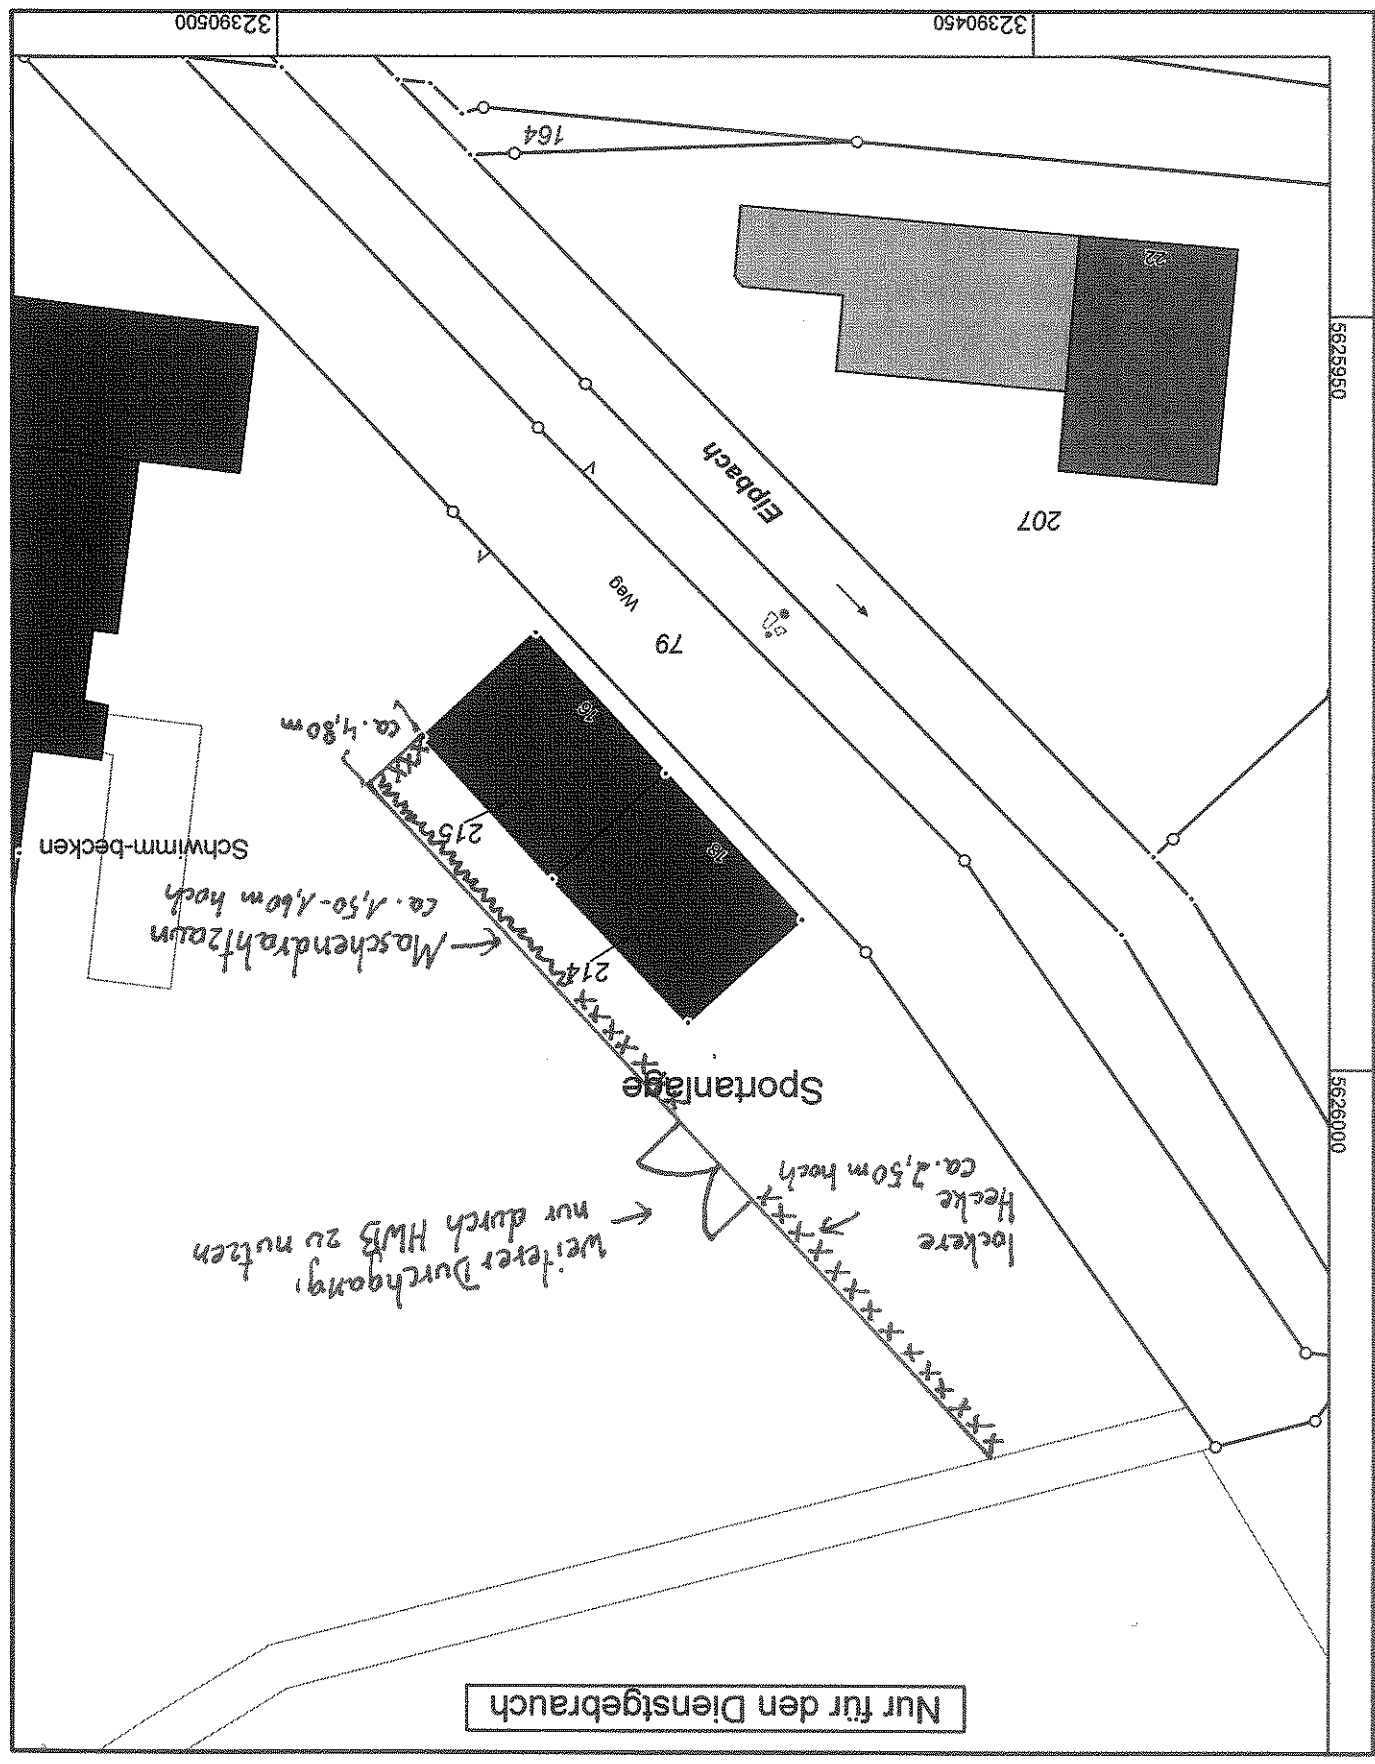

Maßstab 1 : 500
Gefertigt im Auftrag durch: Gemeinde Eitorf, Markt 1, 53783 Eitorf
© Rhein-Sieg-Kreis