




1. Änderung der Außenbereichssatzung gemäß § 35 Abs. 6 BauGB für den Ortsteil Siebigteroth

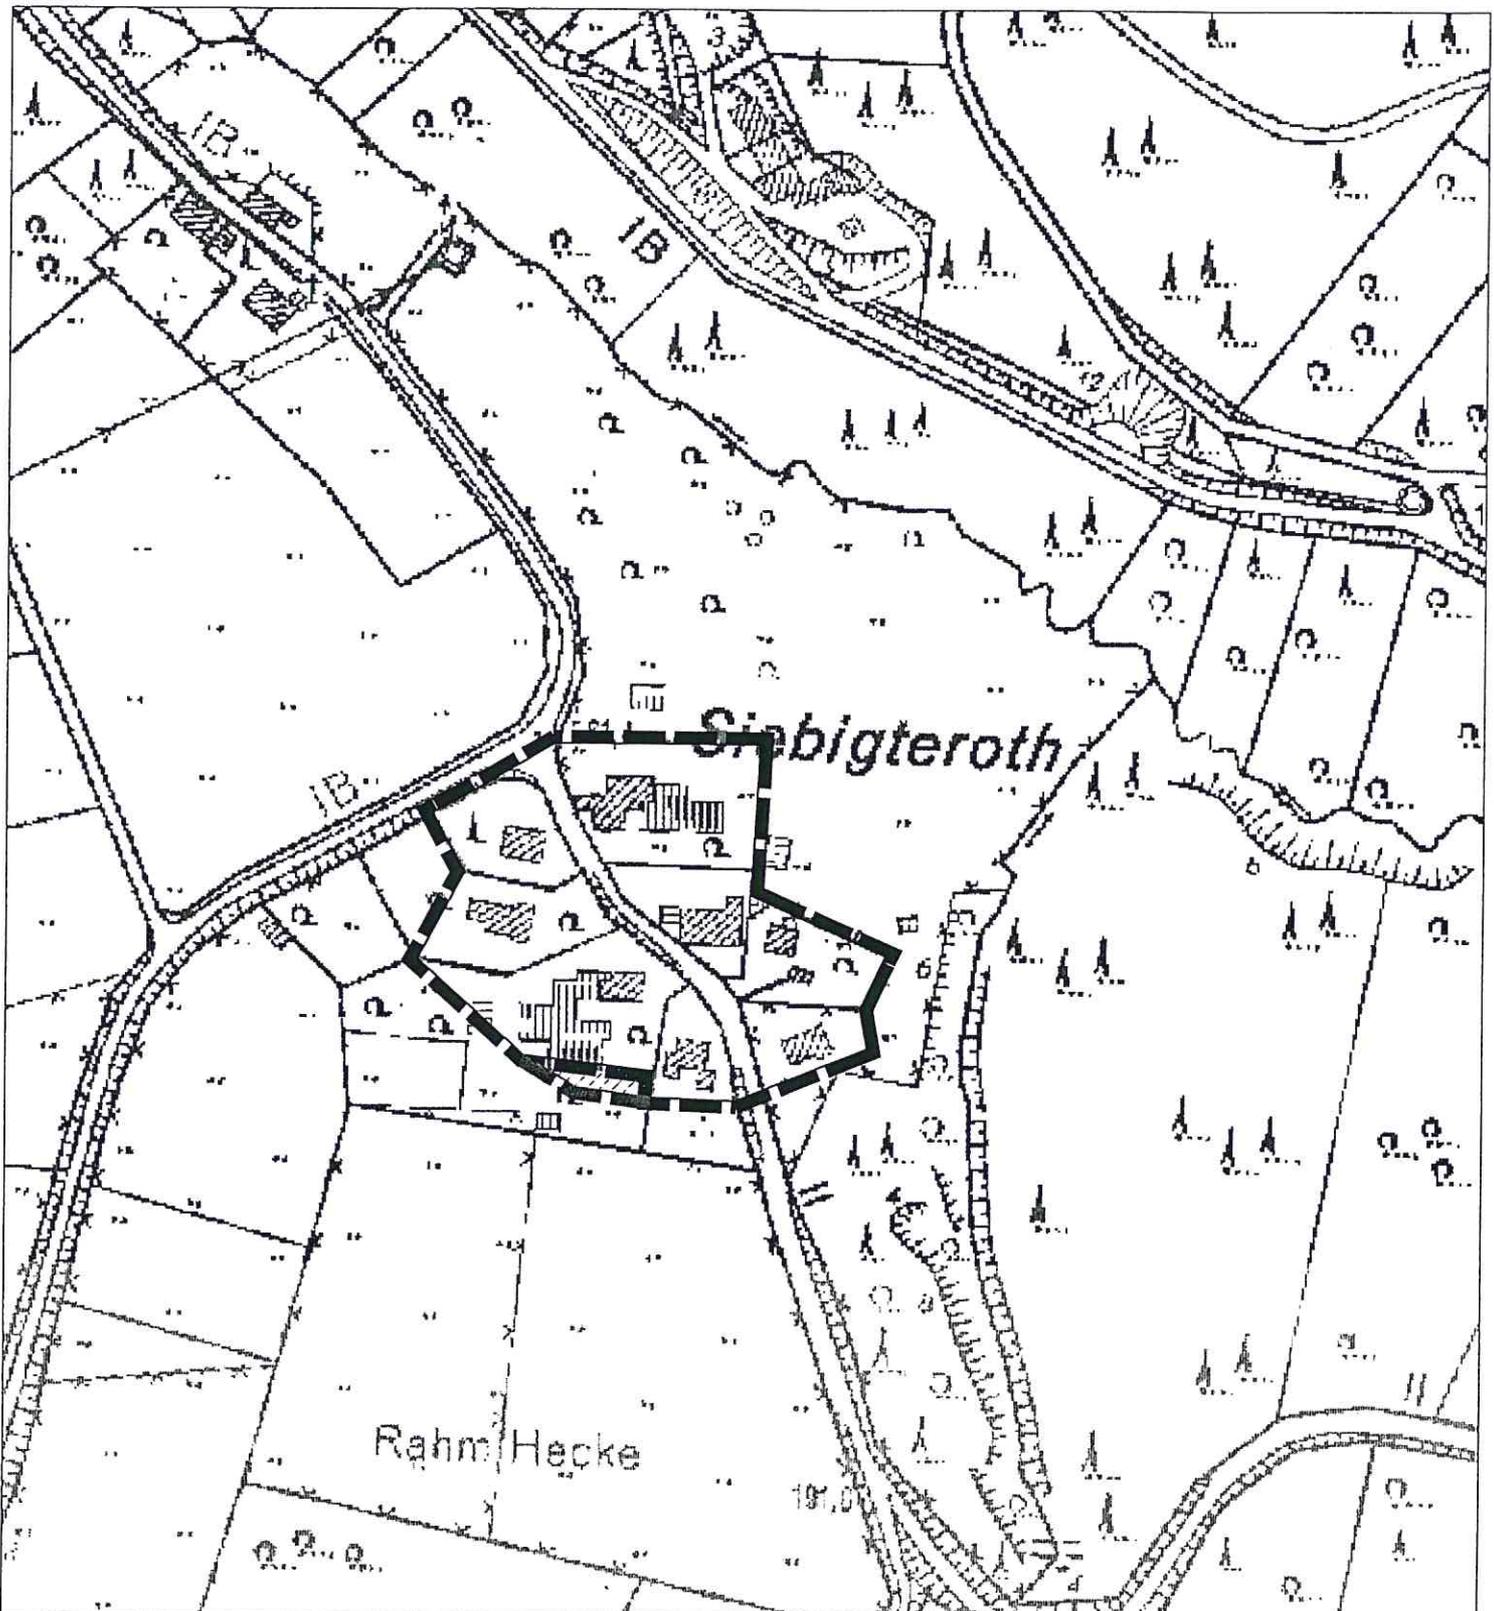

Legende



Geltungsbereich der
Außenbereichssatzung



Ergänzungsbereich der
Außenbereichssatzung

Entwurf und Bearbeitung
Köln, den 31.05.2012

Stadtplanung Zimmermann GmbH
Linzer Straße 31 · 50939 Köln
Tel.: 0 221/411011-0 · Fax: 41 10 11-22

M. 1: 2500

