


Grenze des Gemeindegebietes



Abgrenzung der Potenzialfläche

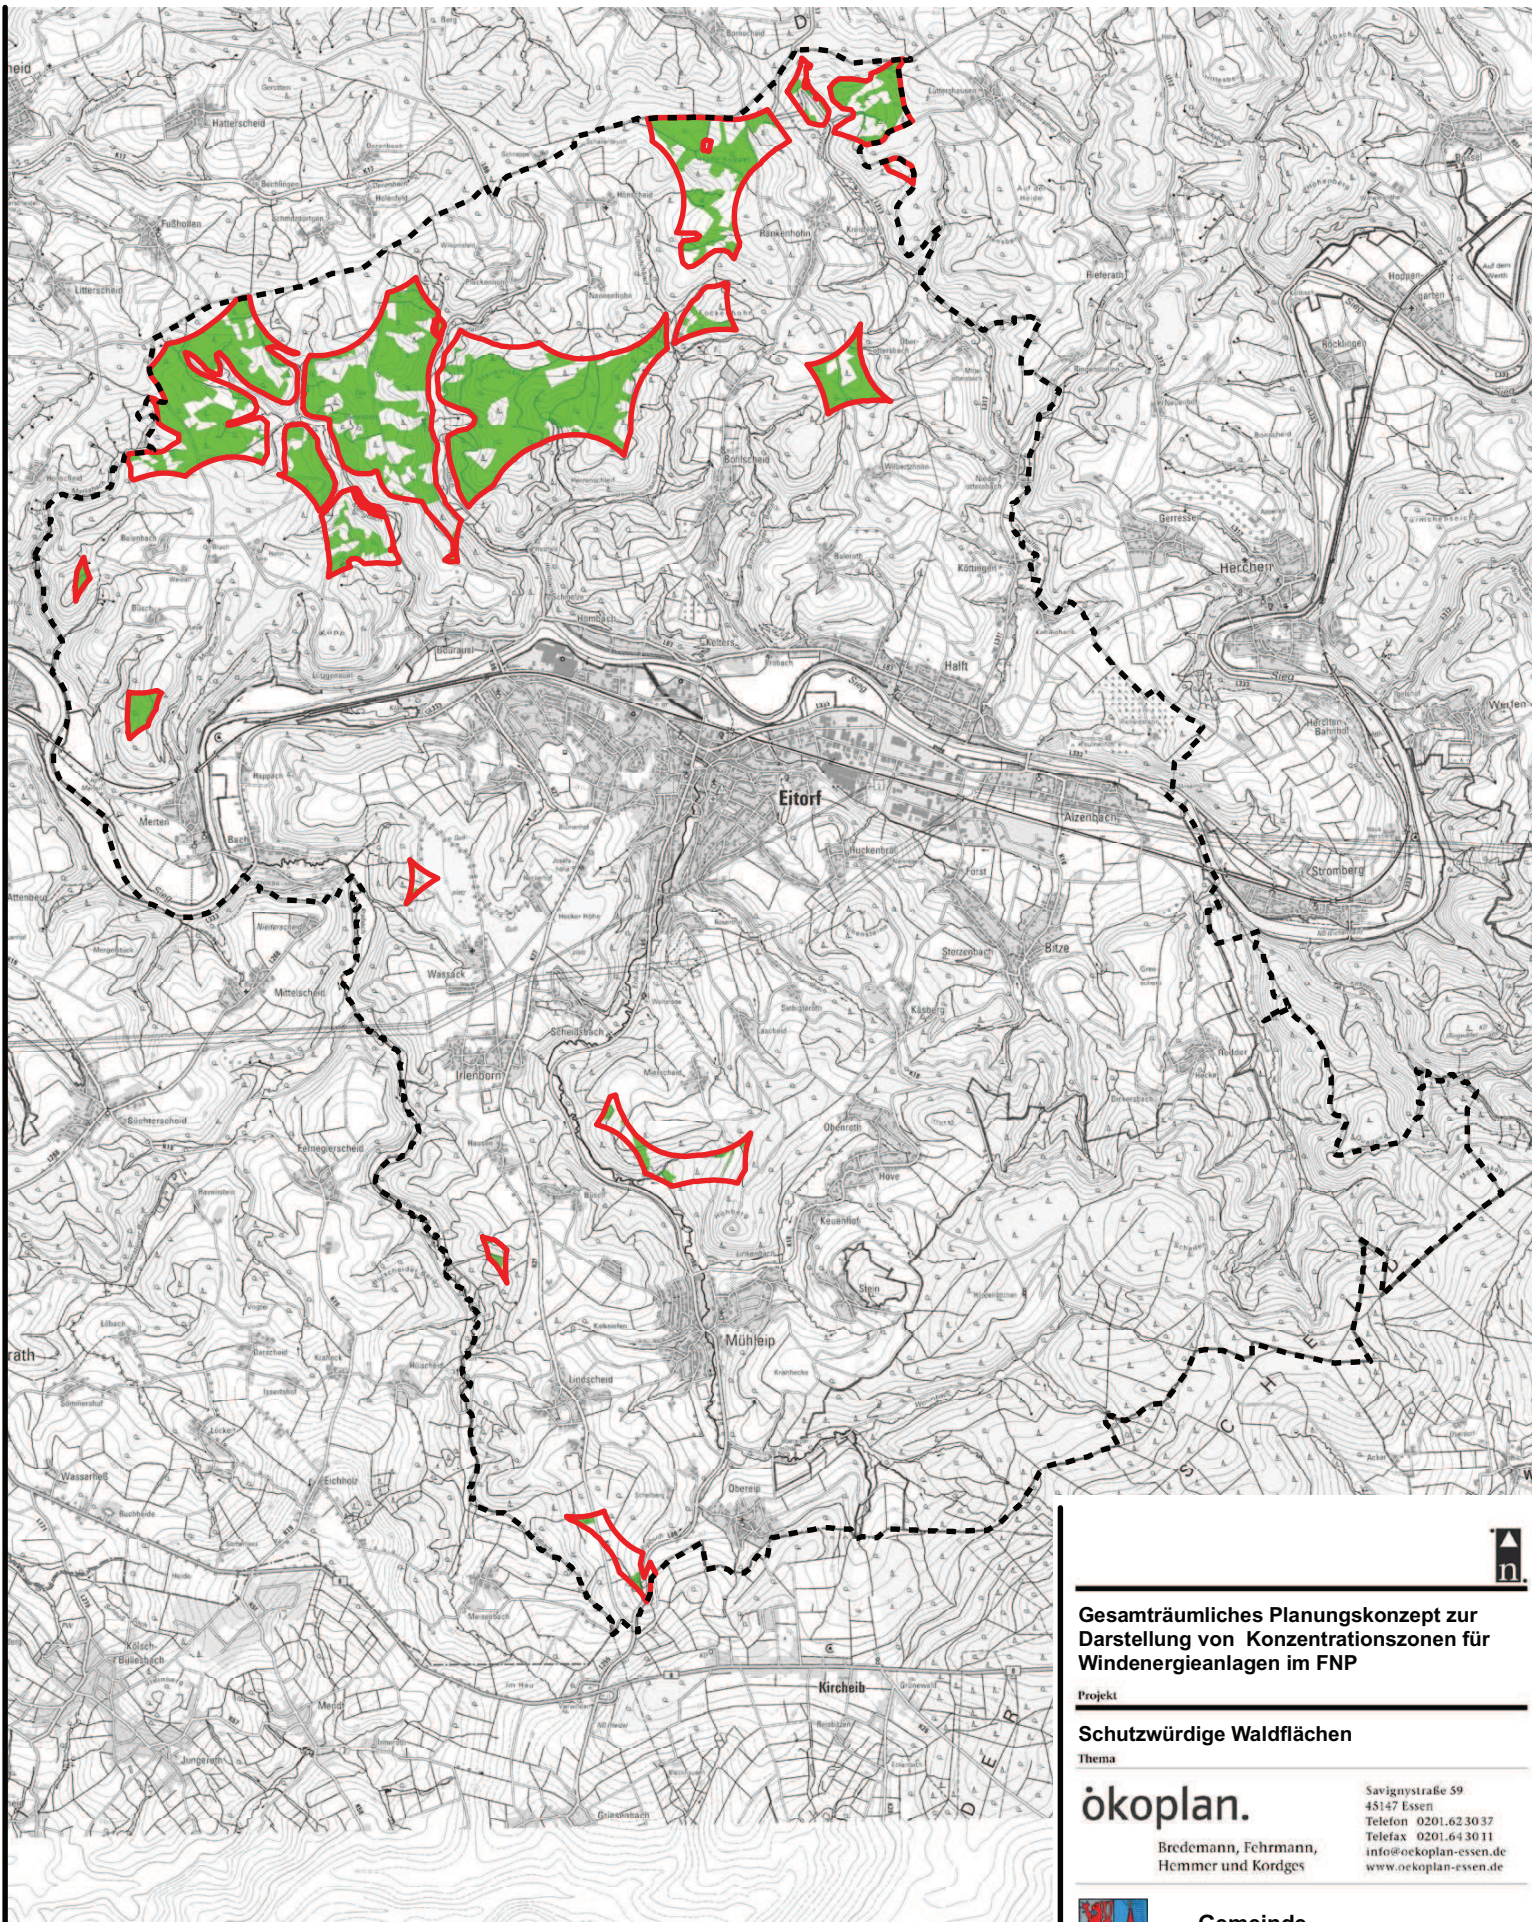

schutzwürdige Waldfläche



Gesamträumliches Planungskonzept zur Darstellung von Konzentrationszonen für Windenergieanlagen im FNP

Projekt

Schutzwürdige Waldflächen

Thema

ökoplan.

Bredemann, Fehrmann,
Hemmer und Kordges

Savignystraße 59
45147 Essen
Telefon 0201.62 30 37
Telefax 0201.64 30 11
info@oekoplan-essen.de
www.oekoplan-essen.de



**Gemeinde
Eitorf**

Auftraggeber

Maßstab 1 : 40.000



Projekt-Nr. 838

Karten-Nr. 3

Bearbeiter pal

Datum Oktober 2012

Unterschrift

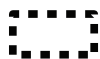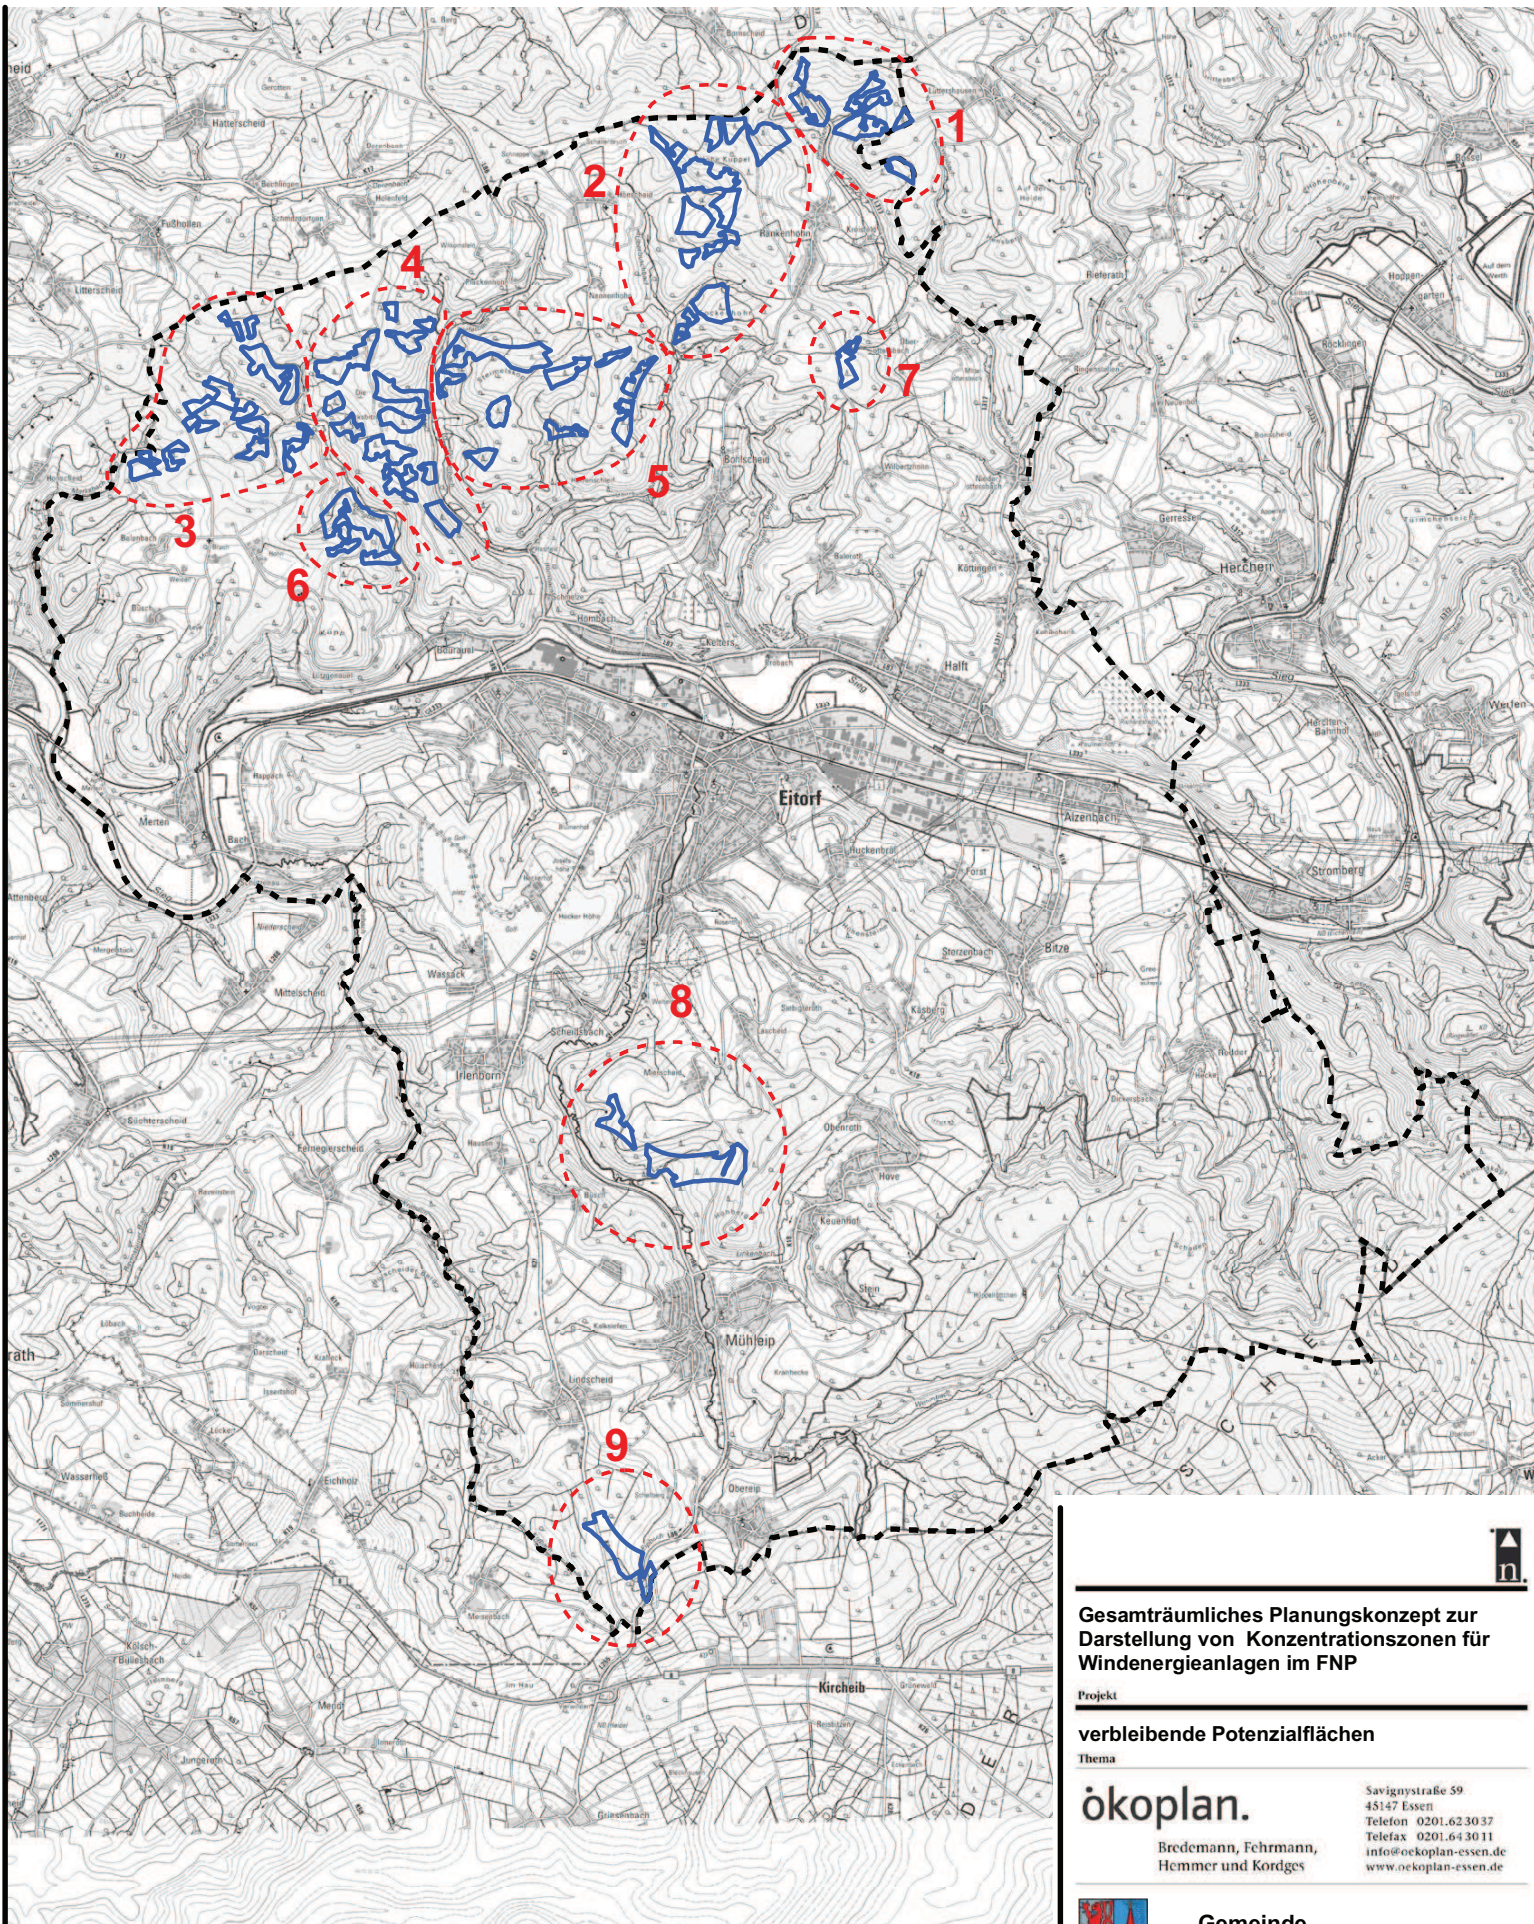

Grenze des Gemeindegebietes

1

Potenzialfläche



Abgrenzung der Potenzialfläche

Gesamträumliches Planungskonzept zur Darstellung von Konzentrationszonen für Windenergieanlagen im FNP

Projekt

verbleibende Potenzialflächen

Thema

ökoplan.

Bredemann, Fehrmann,
Hemmer und Kordges

Savignystraße 59
45147 Essen
Telefon 0201.62 30 37
Telefax 0201.64 30 11
info@oekoplan-essen.de
www.oekoplan-essen.de



**Gemeinde
Eitorf**

Auftraggeber

Maßstab 1 : 40.000


Projekt-Nr. 838

Karten-Nr. 4

Bearbeiter pal

Datum Oktober 2012

Unterschrift

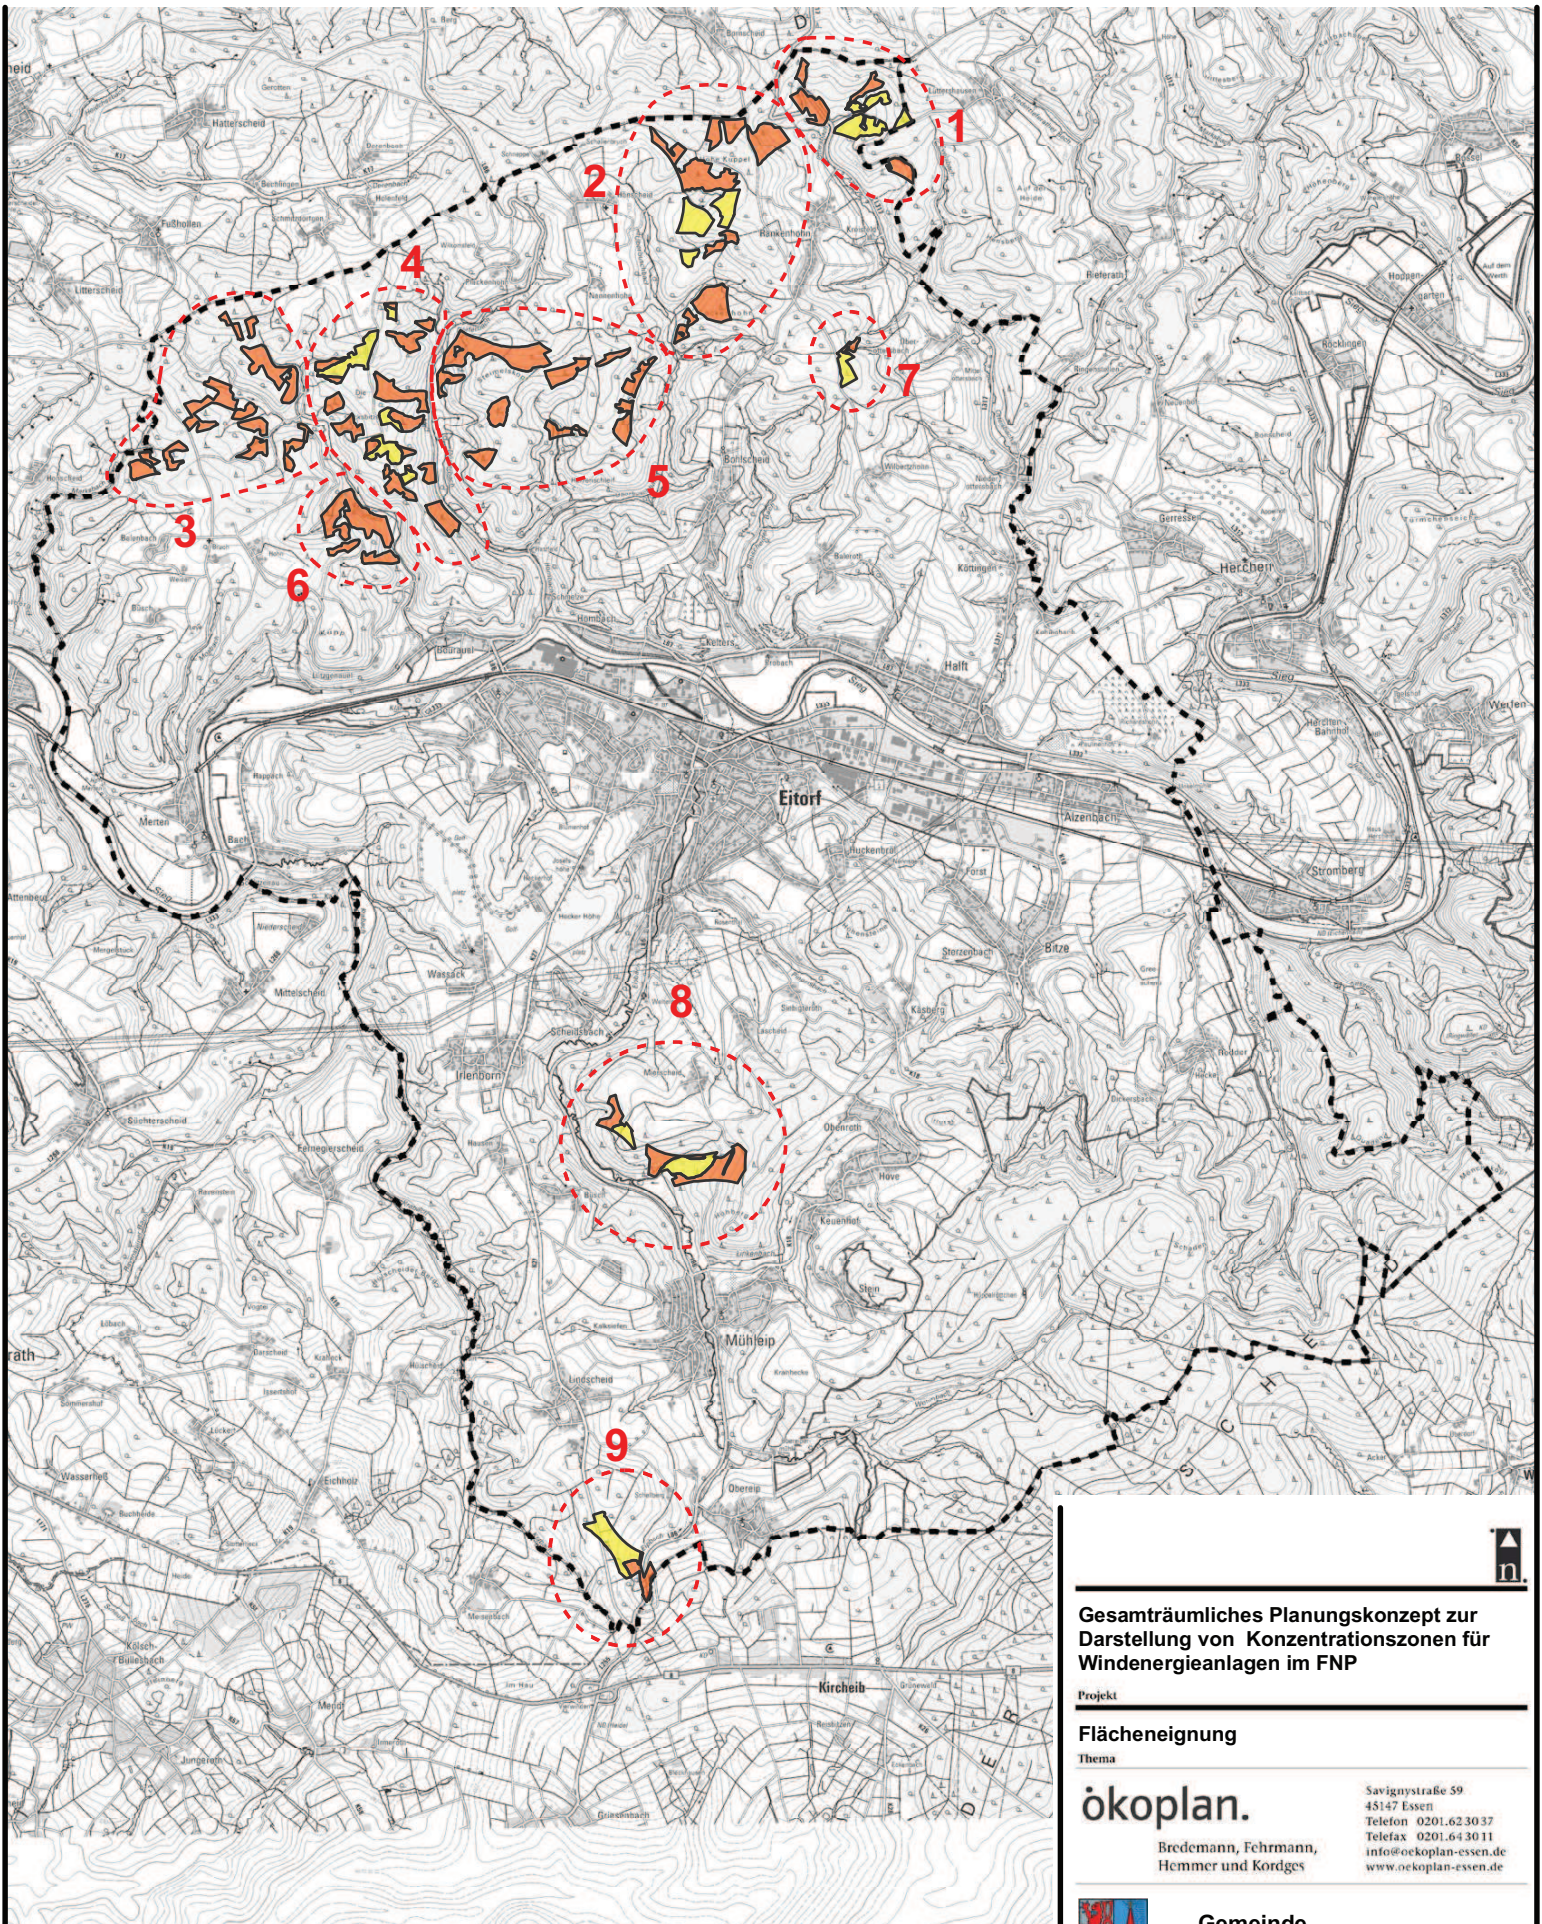

Grenze des Gemeindegebietes



Abgrenzung der Potenzialfläche

1

Potenzialfläche



bedingt geeignet



nicht geeignet



Gesamträumliches Planungskonzept zur Darstellung von Konzentrationszonen für Windenergieanlagen im FNP

Projekt

Flächeneignung

Thema

ökoplan.

Bredemann, Fehrmann,
Hemmer und Kordges

Savignystraße 59
45147 Essen
Telefon 0201.62 30 37
Telefax 0201.64 30 11
info@oekoplan-essen.de
www.oekoplan-essen.de



**Gemeinde
Eitorf**

Auftraggeber

Maßstab 1 : 40.000

Projekt-Nr. 838

Karten-Nr. 5

Bearbeiter pal

Datum Oktober 2012

Unterschrift