



Rhein-Sieg-Kreis Katasteramt

Kaiser-Wilhelm-Platz 1
53721 Siegburg


Auszug aus dem Liegenschaftskataster

Flurkarte NRW 1:2000

Flurstück: 370
Flur: 41
Gemarkung: Halft
Siegtastraße 6, Eitorf

Anlage z. ABV-Vorlage

Erstellt: 20.11.2012
Zeichen:

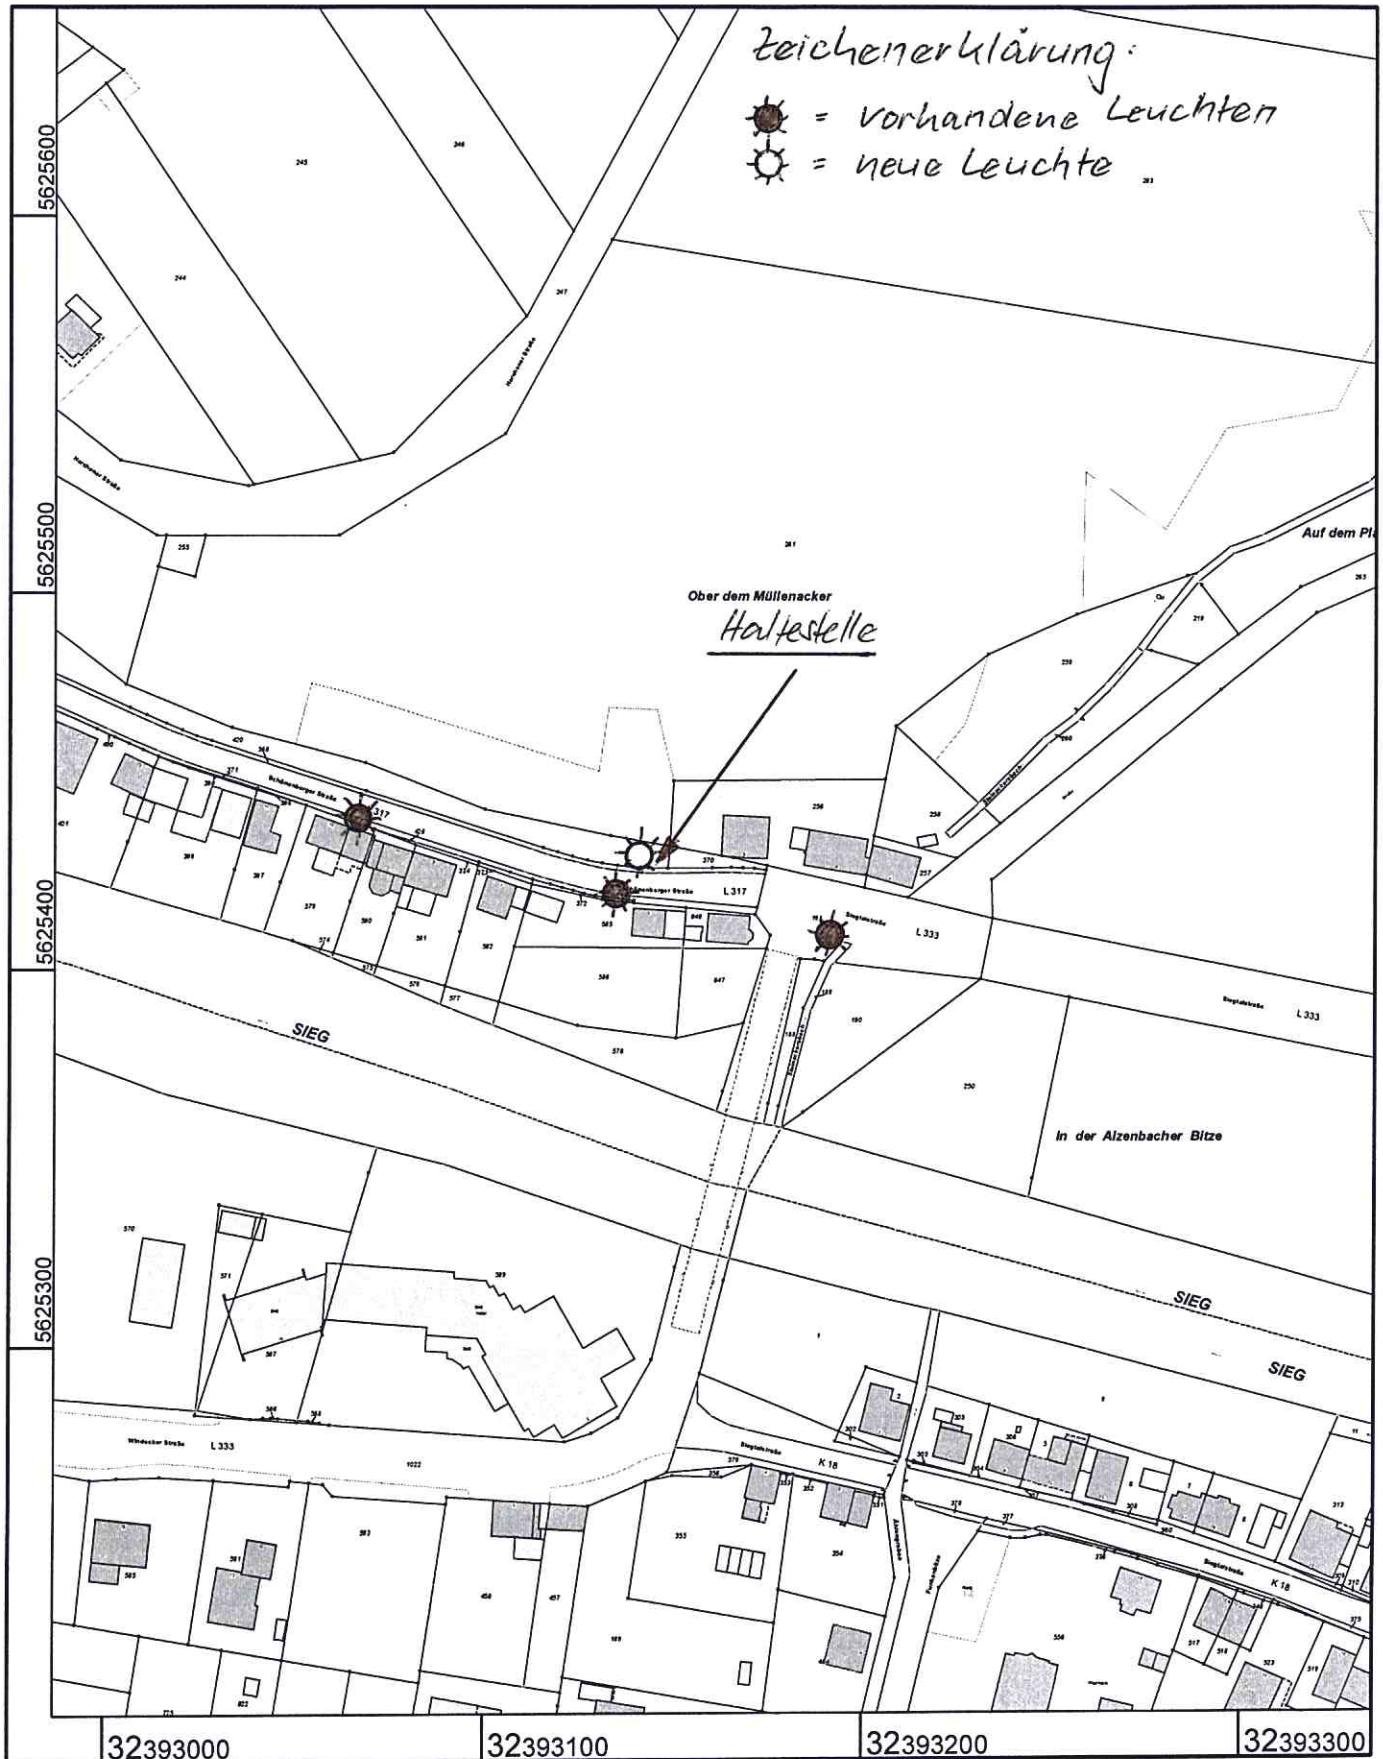

Maßstab 1 : 2000

Gefertigt im Auftrag durch: Gemeinde Eitorf, Markt 1, 53783 Eitorf

© Rhein-Sieg-Kreis