


Proj. M. M. W. W. W. W.


Maschendrahtzaun 1,50 m hoch

Anlage 3


EIPBACHDEICHWEG

-0,41

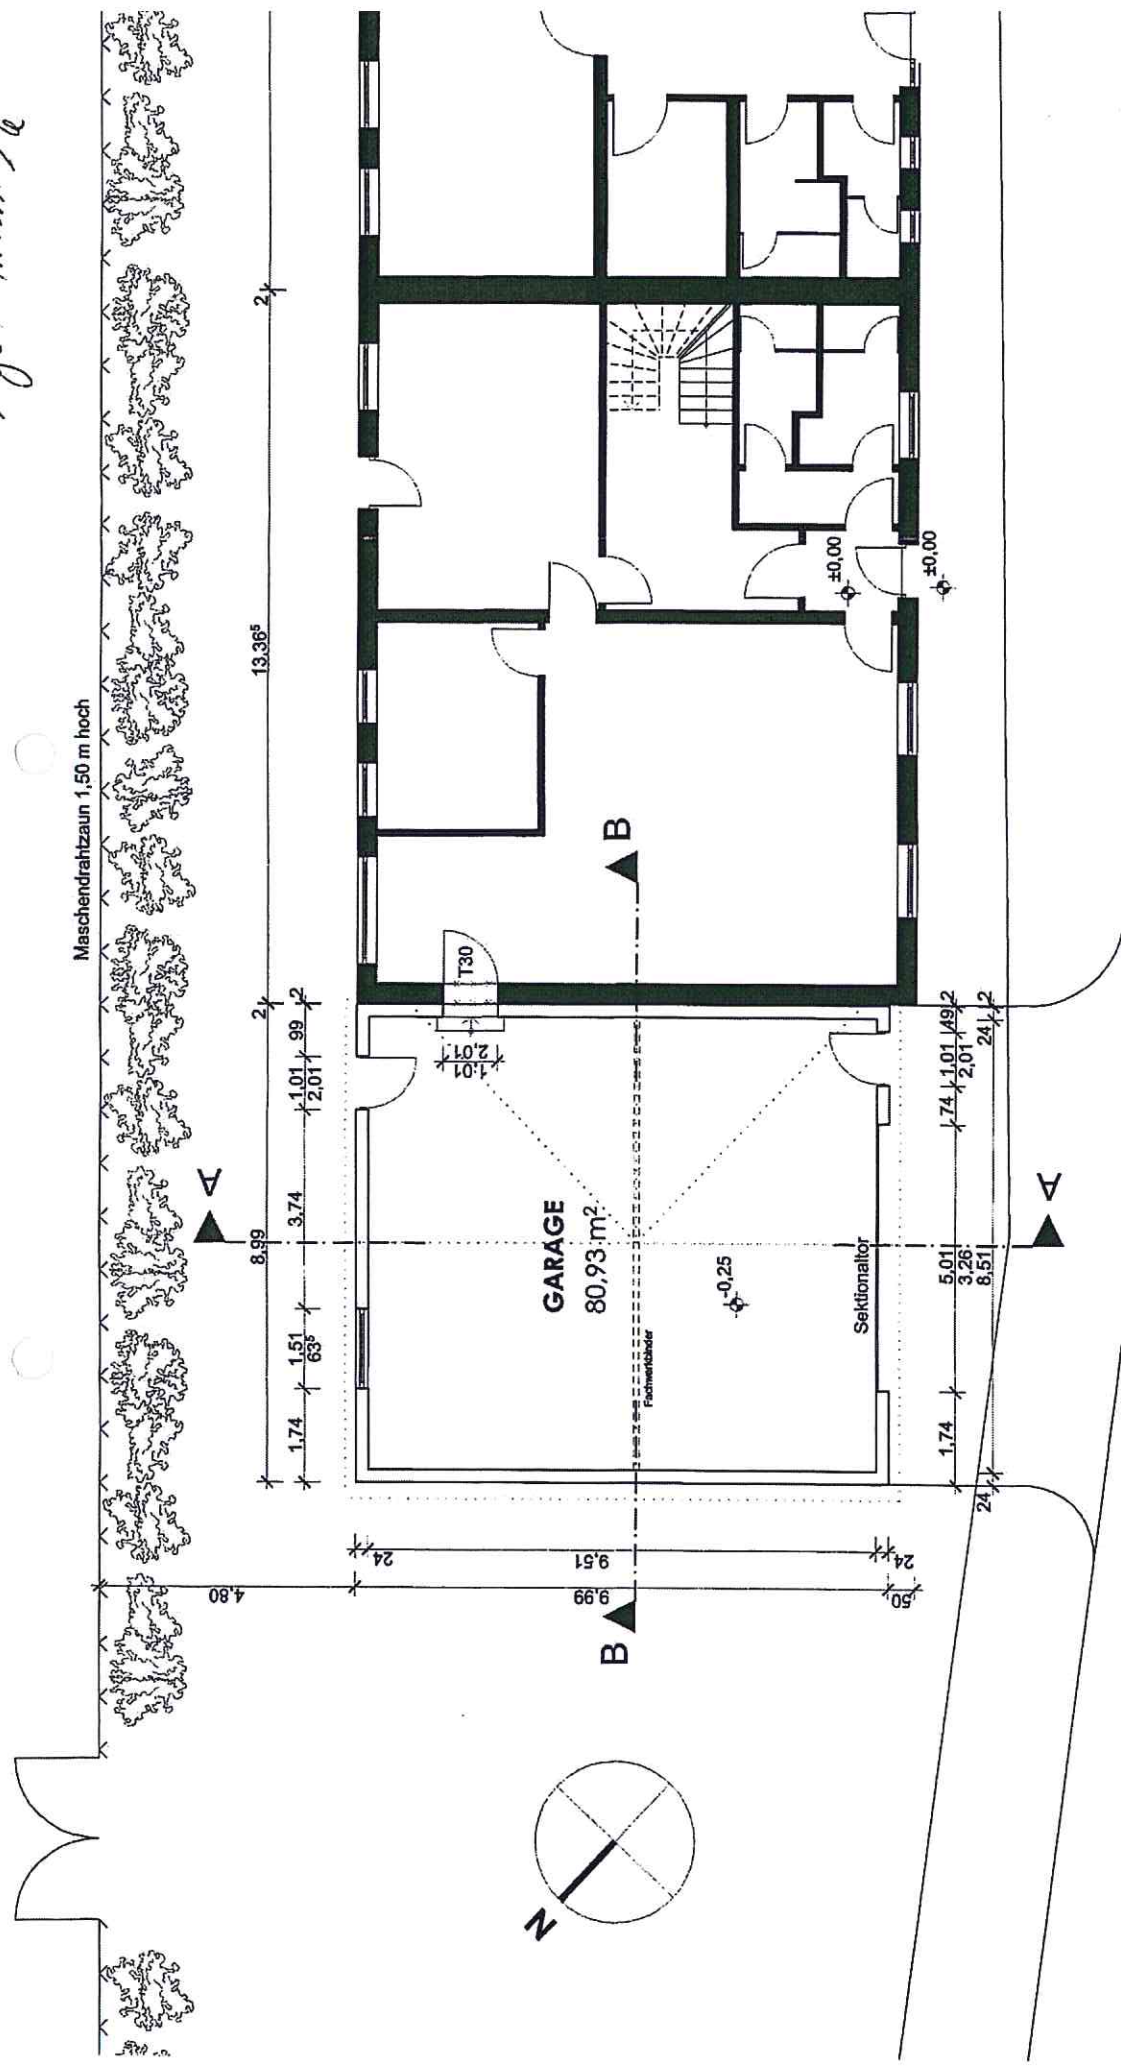


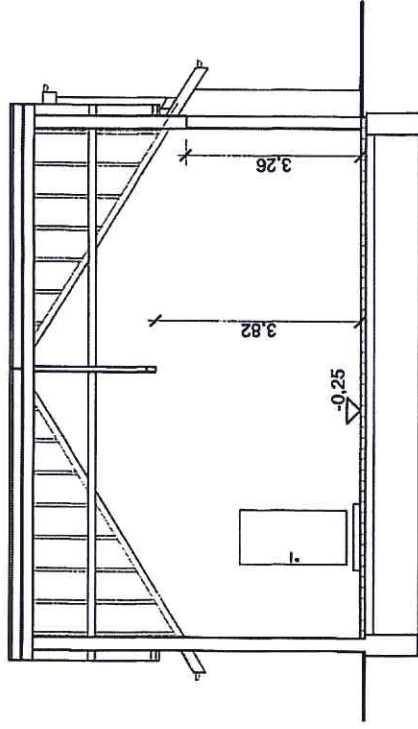


SCHNITT A-A

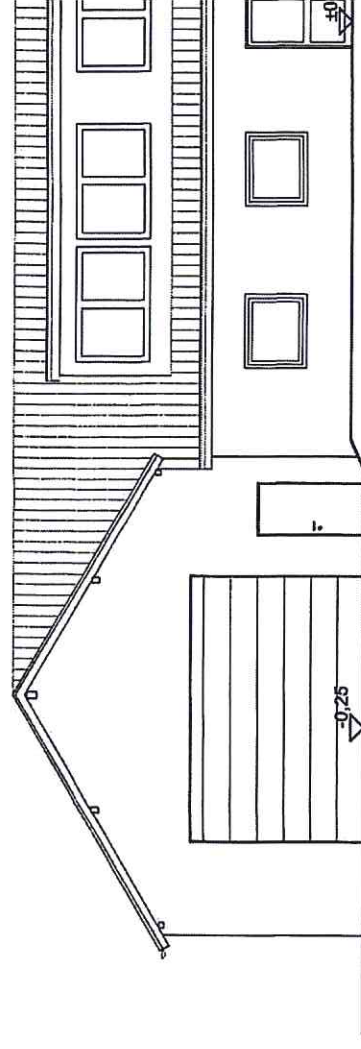



Garage neu
ANSICHT SÜDWEST

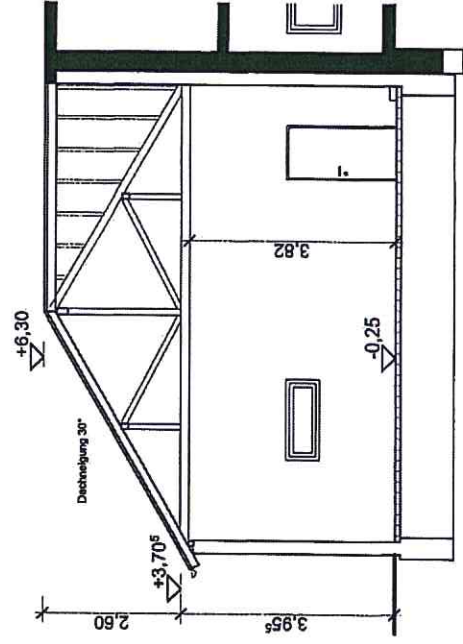


SCHNITT B-B

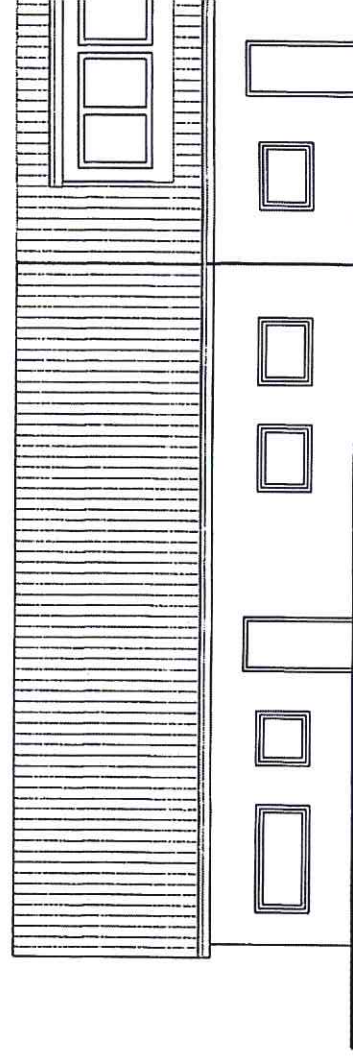

ANSICHT NORDOST

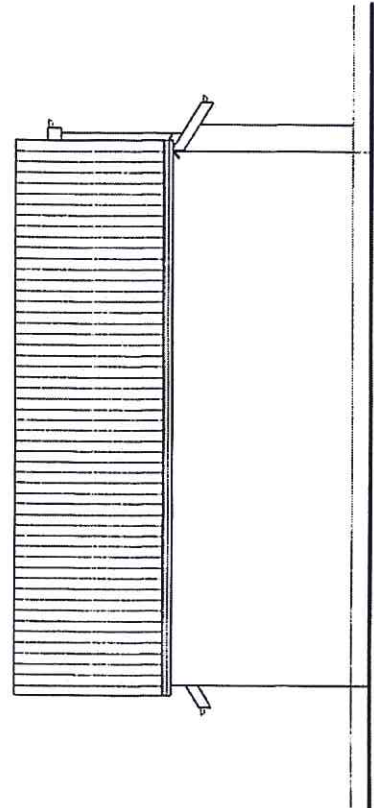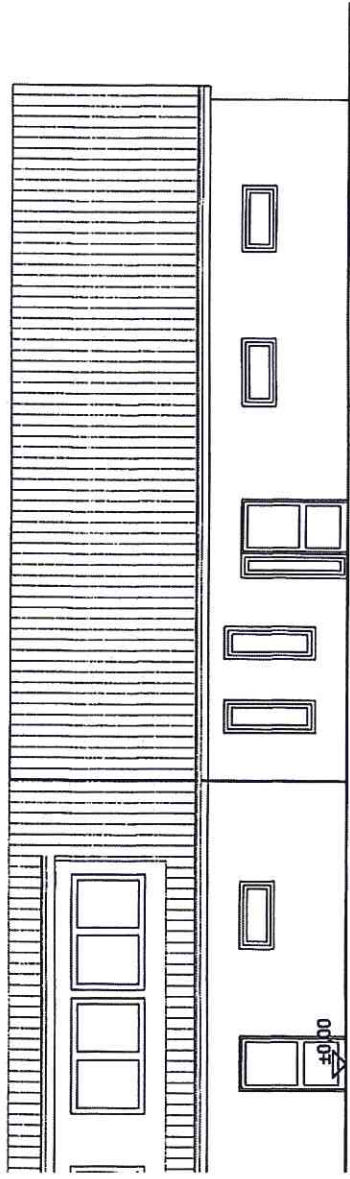

ANSICHT NORDWEST

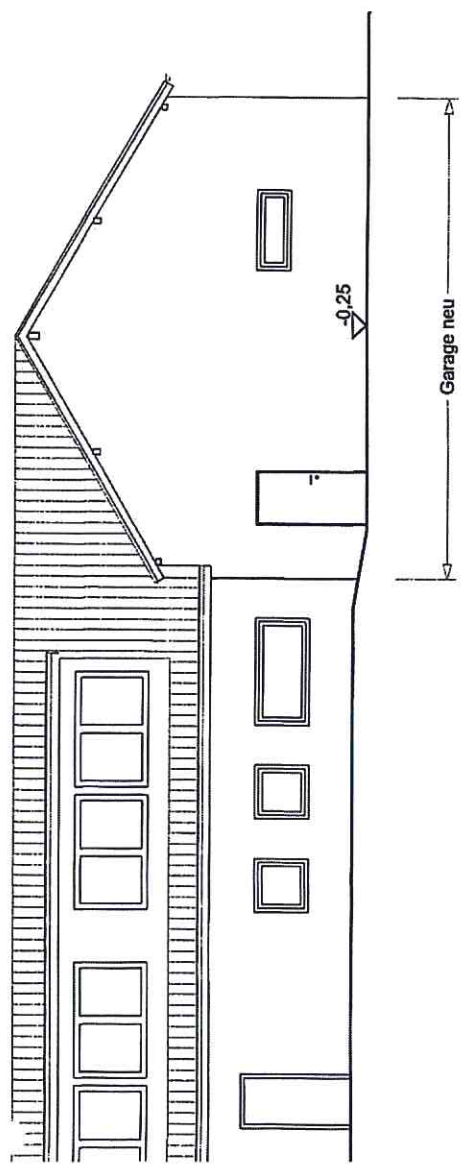

DLRG, ANBAU EINER GARAGE		GE 2
GENEHMIGUNGSPLANUNG ANSICHTEN, SCHNITT		PLANNR. GEZ
DLRG Ortsgruppe Eitorf e.V. Giesenbachweg 21 53783 Eitorf		Ro 05.10.2012
BAUHERRE AM EICHELKAMP 18 53783 EITORF		MASSSTAB: 1:100
ARCHITEKTURBÜRO ERWIN KORZONEK ARCHITEKTEN - DR. ERWIN KORZONEK 53783 EITORF JAHNSTRASSE 19 TELEFON 02243/91851		BLATTNR.: 80/40
UNTERSCHRIFT ARCHITEKT:		