

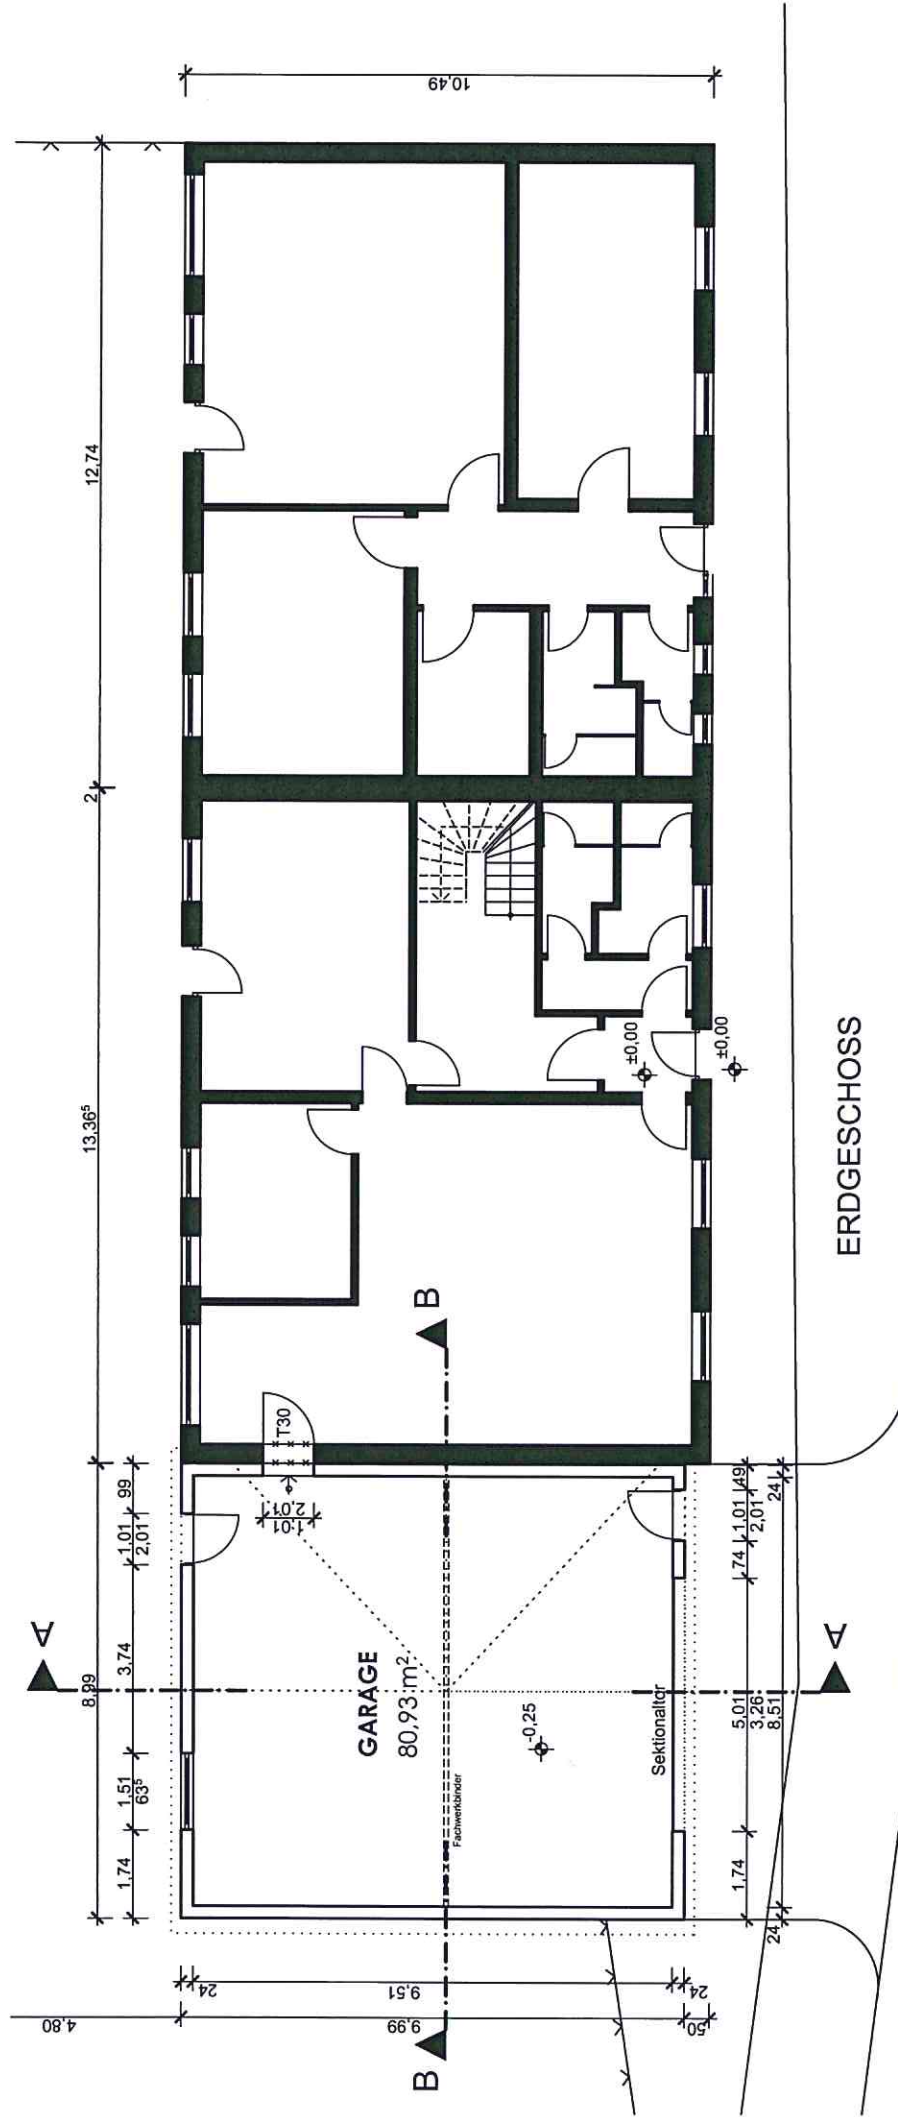
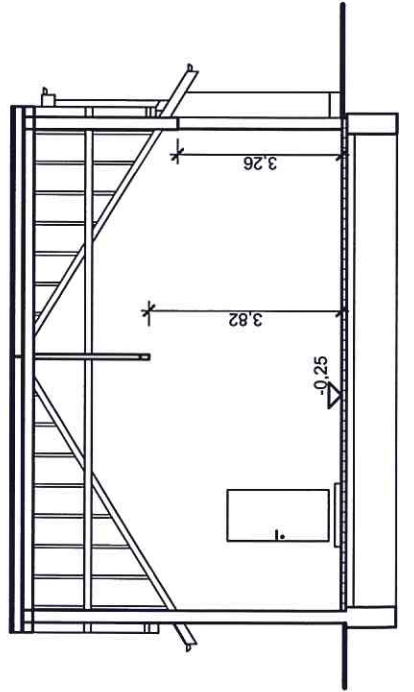


ARCHITEKTURBÜRO
ERWIN KORZONEK

DLRG, ANBAU EINER GARAGE
M: 1:150
VARIANTE 1
27.02.2013



SCHNITT A-A

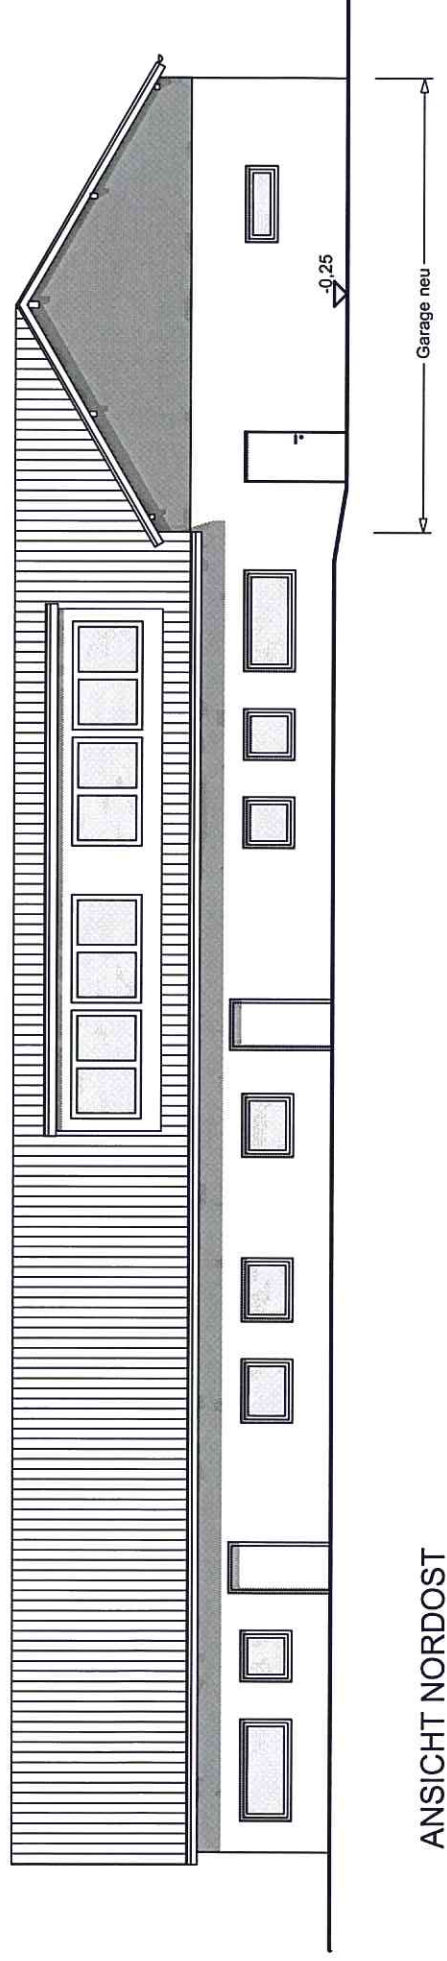

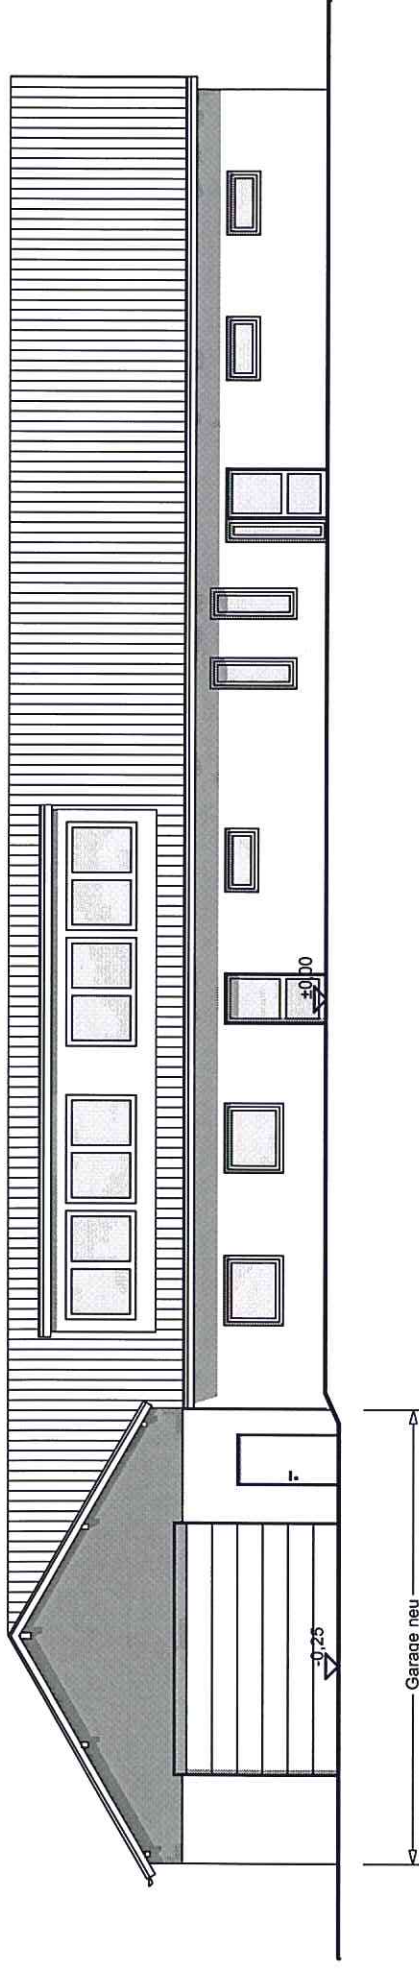


Anlage 4 - Variante 2


ARCHITEKTURBÜRO
ERWIN KORZONEK
DLRG, ANBAU EINER GARAGE
VARIANTE 2
M: 1:150
27.02.2013

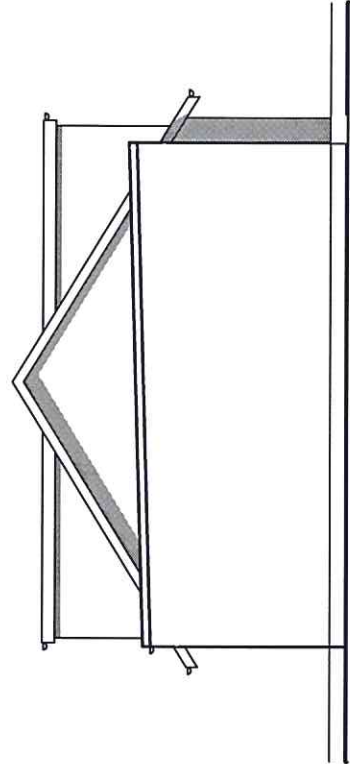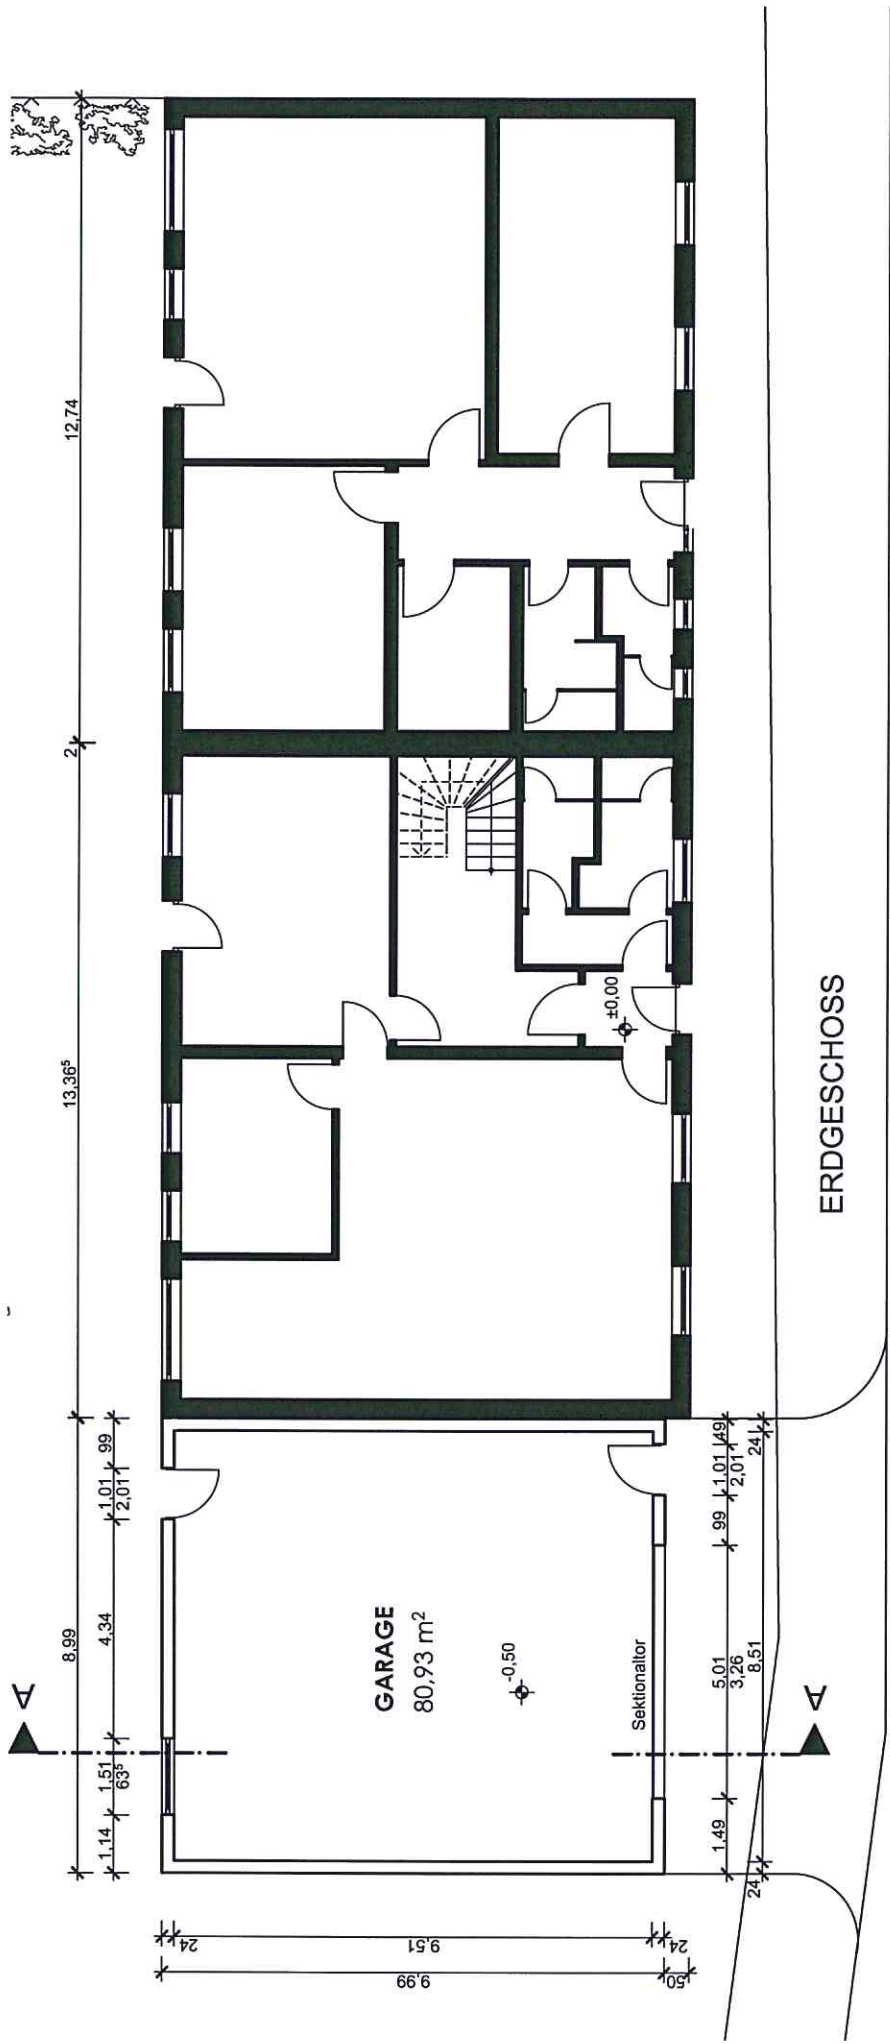


ANSICHT NORDWEST

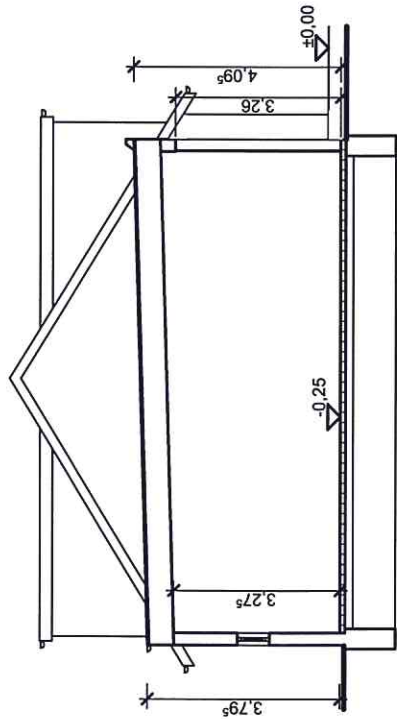

SCHNITT A-A


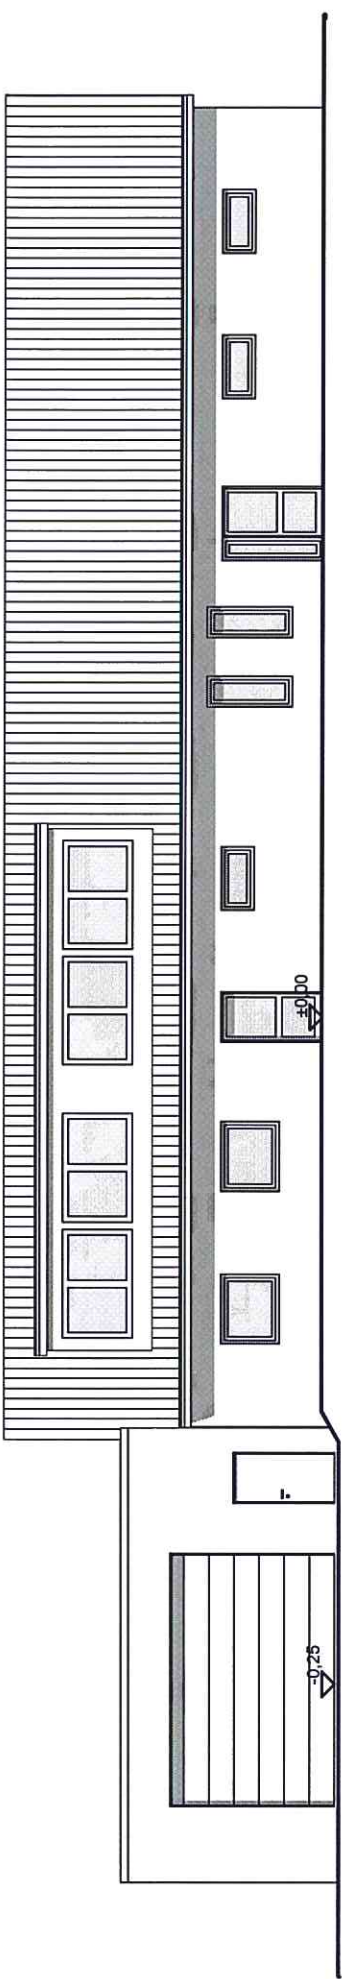



ANSICHT SÜDWEST

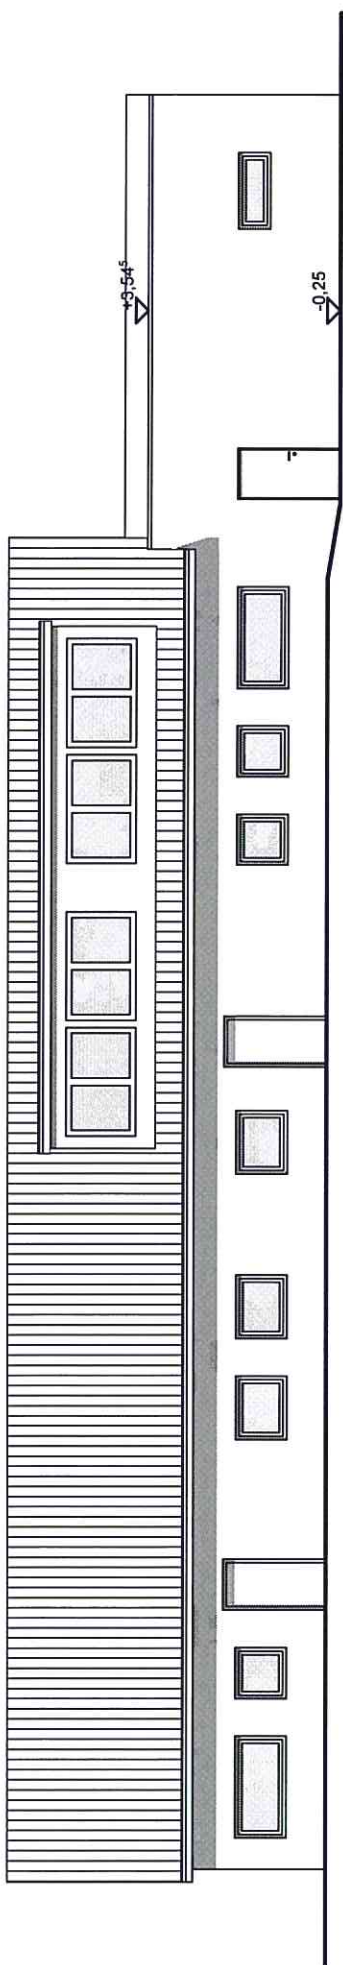


ANSICHT NORDOST

SCHNITT A-A

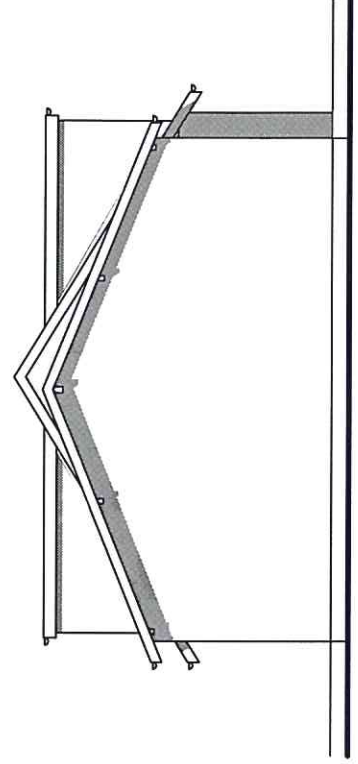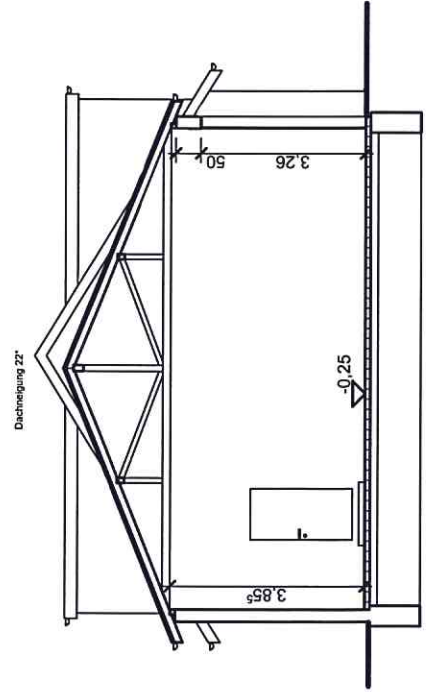

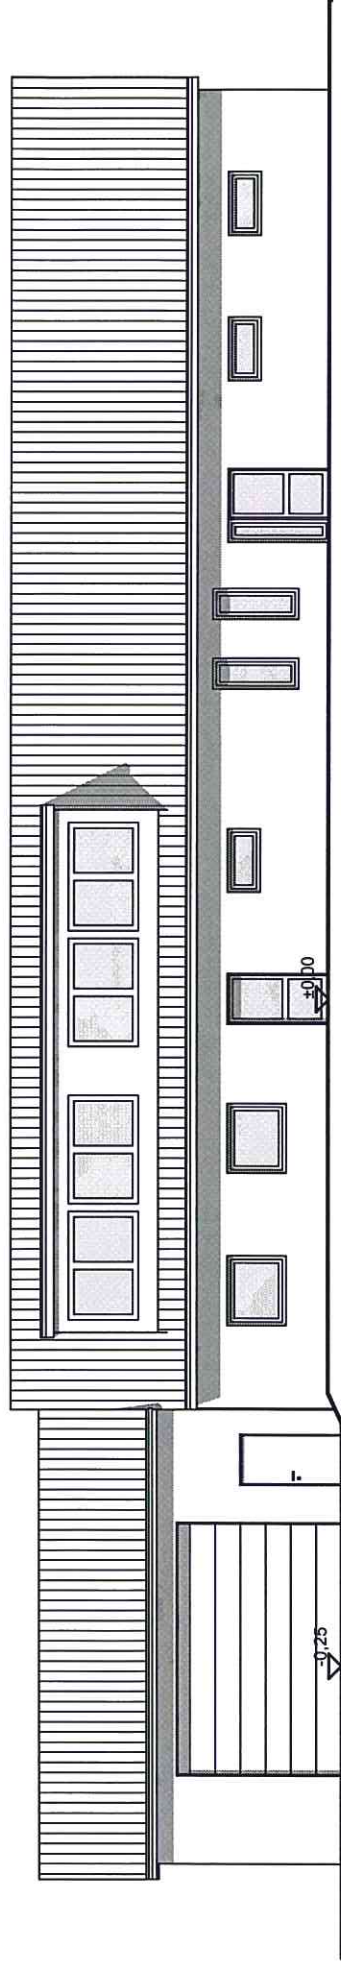

ANSICHT SÜDWEST

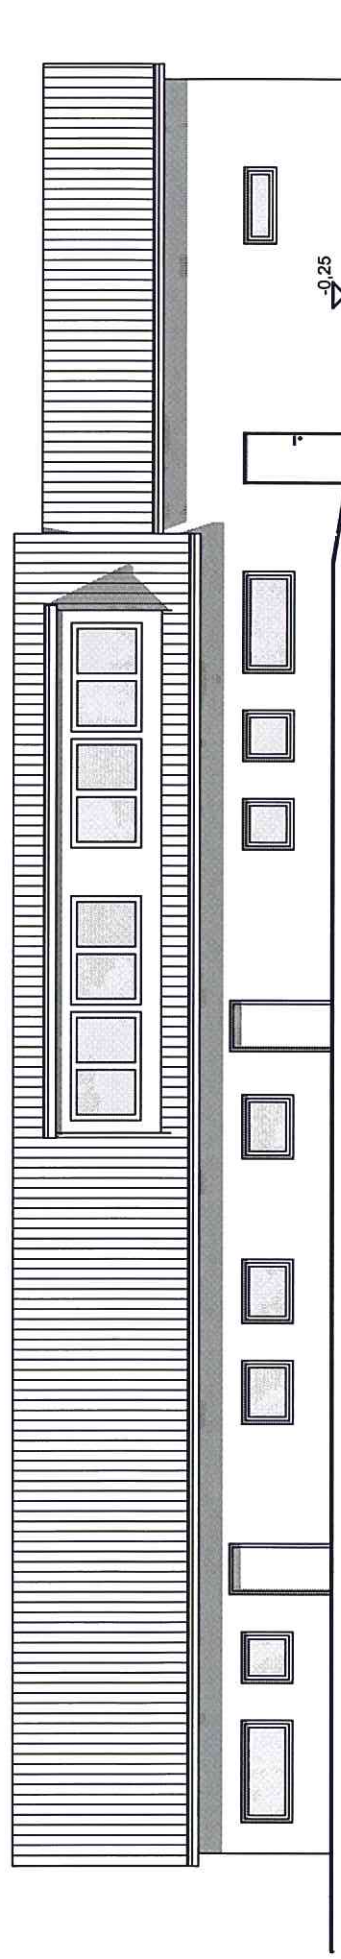

ANSICHT NORDOST

ARCHITEKTURBÜRO
ERWIN KORZONEK

DLRG, ANBAU EINER GARAGE
VARIANTE 3
M: 1:150
27.02.2013