


Anlage 2

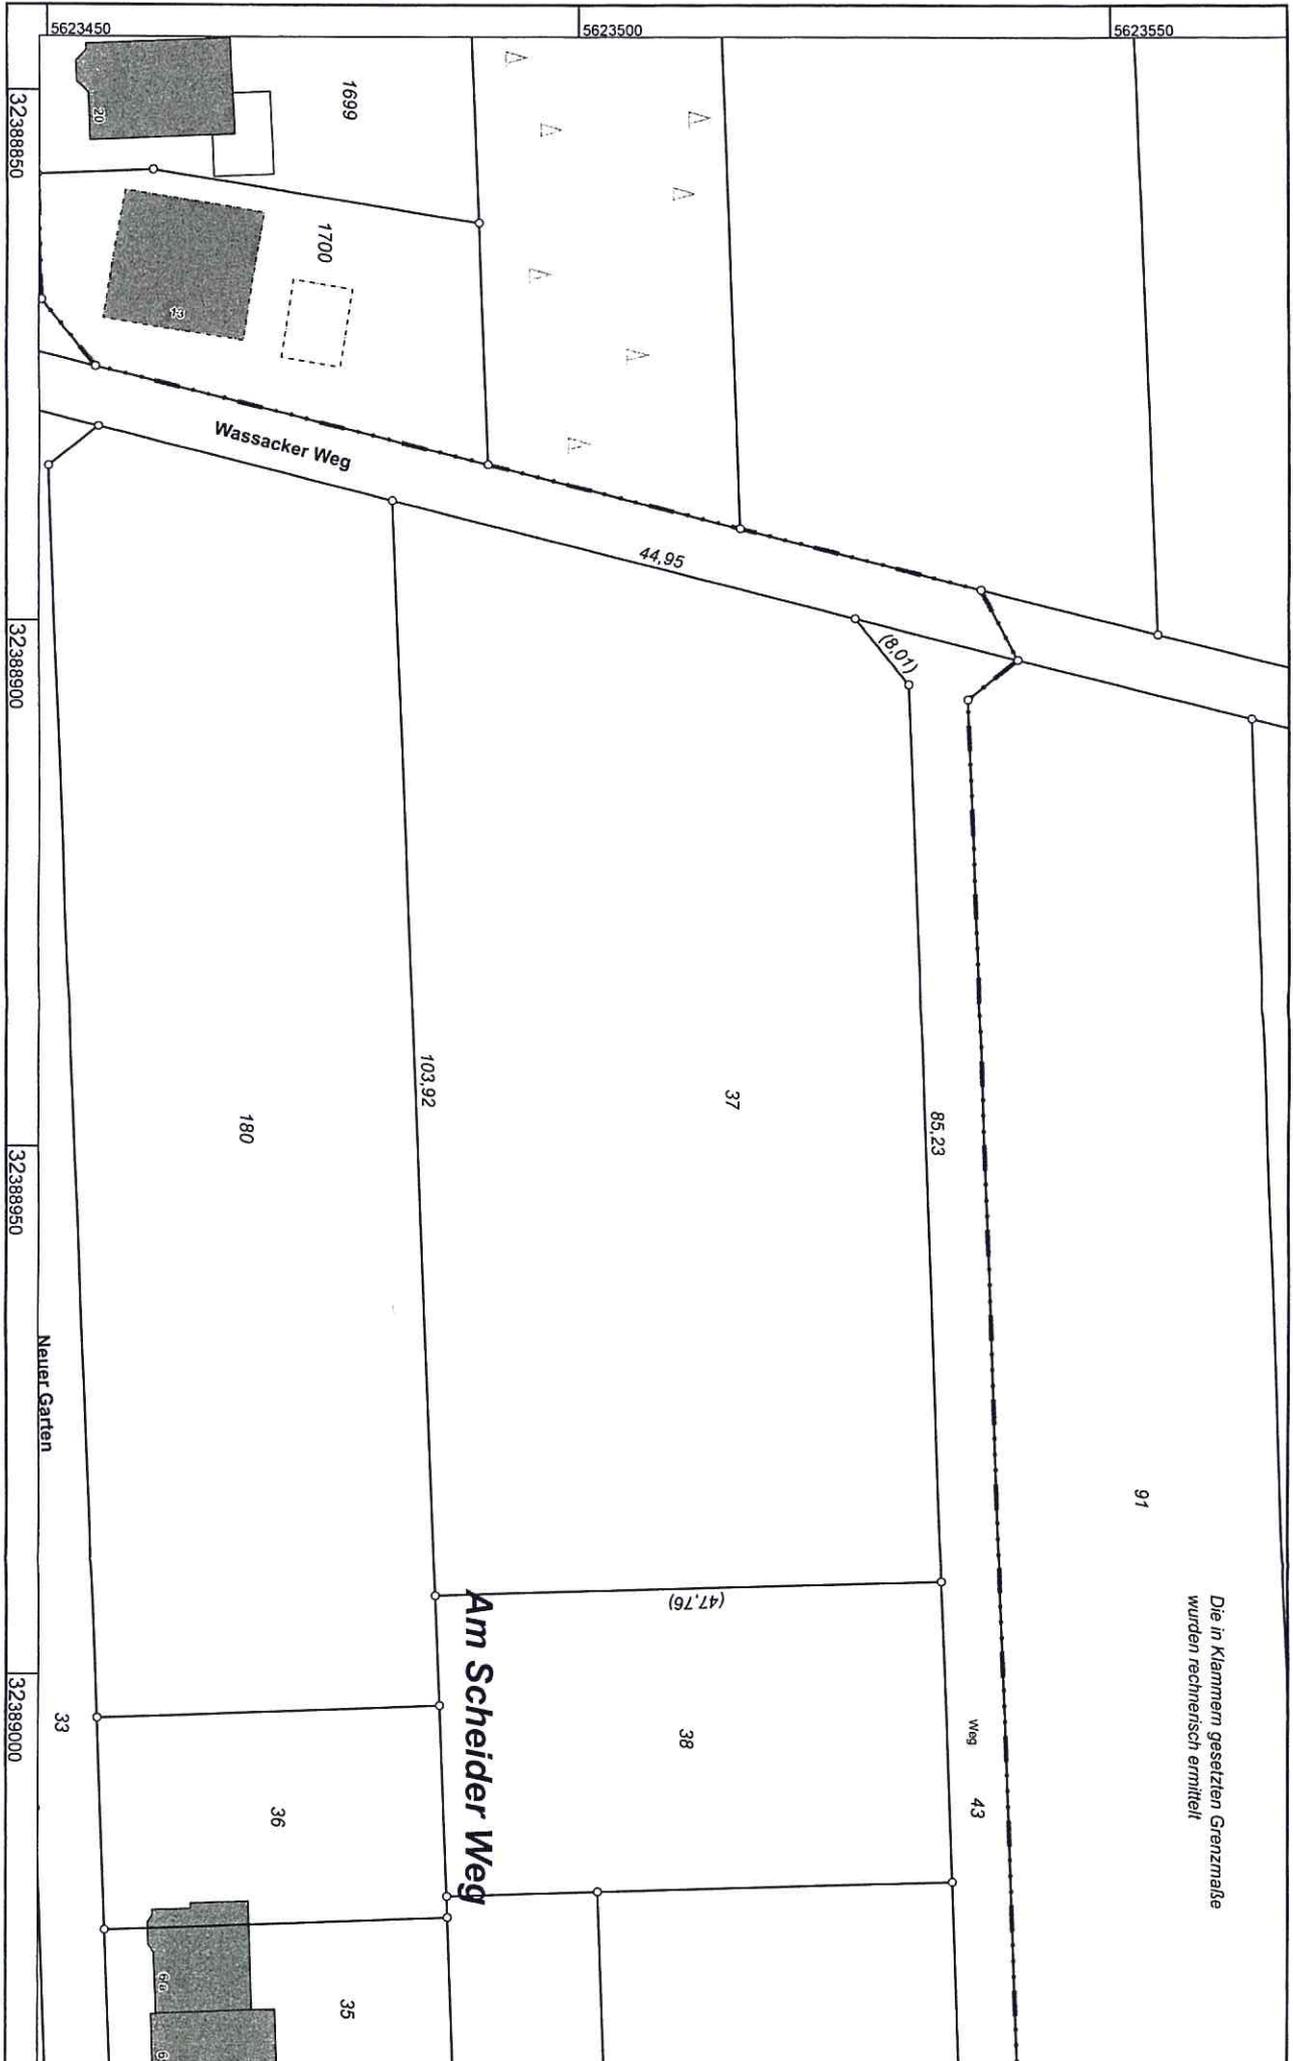

Die in Klammern gesetzten Grenzmaße wurden rechnerisch ermittelt!



Flurstück: 37
Flur: 24
Gemarkung: Linkenbach
Am Scheider Weg, Eitorf

Rhein-Sieg-Kreis
Katasteramt
Kaiser-Wilhelm-Platz 1
53721 Siegburg

Maßstab 1 : 500



© Rhein-Sieg-Kreis

Auszug aus dem
Liegenheitskataster
Flurkarte NRW 1:500

Erstellt: 15.02.2013
Zeichen: Eib 20008/13

