




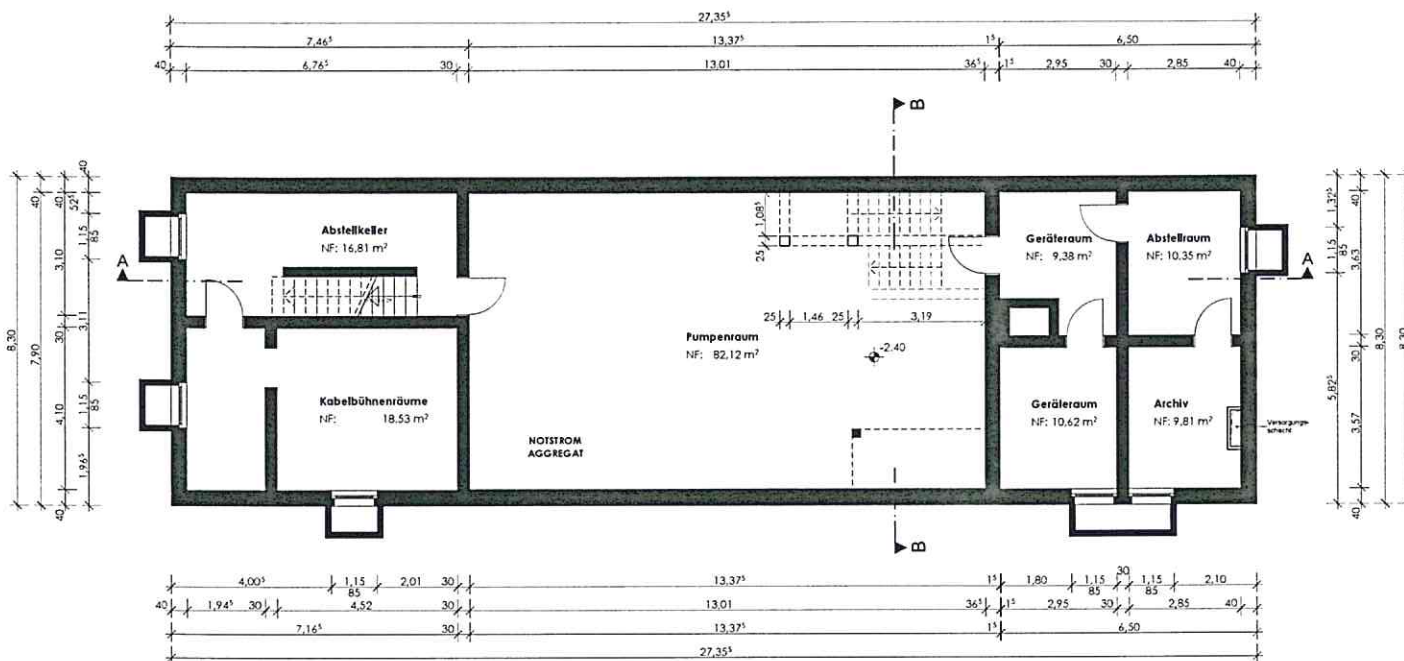

KLÄRANLAGEGEBÄUDE AUFSTOCKUNG FÜR SOZIALRÄUME		GE-1	
GENEHMIGUNGSPLANUNG KELLERGESCHOSS		Ro 13.02.2013	
GEMEINDEWERKE EITORF MARKT 1 53783 EITORF		ARCHITEKTURBÜRO ERWIN KORZONEK ARCHITEKTEN - DIPL.-INGENIEURE 53783 EITORF JAHNSTRASSE 19 TELEFON 02243/9185-0	
BAUHERR IM SAND 40 53783 EITORF		1:100 55/30	

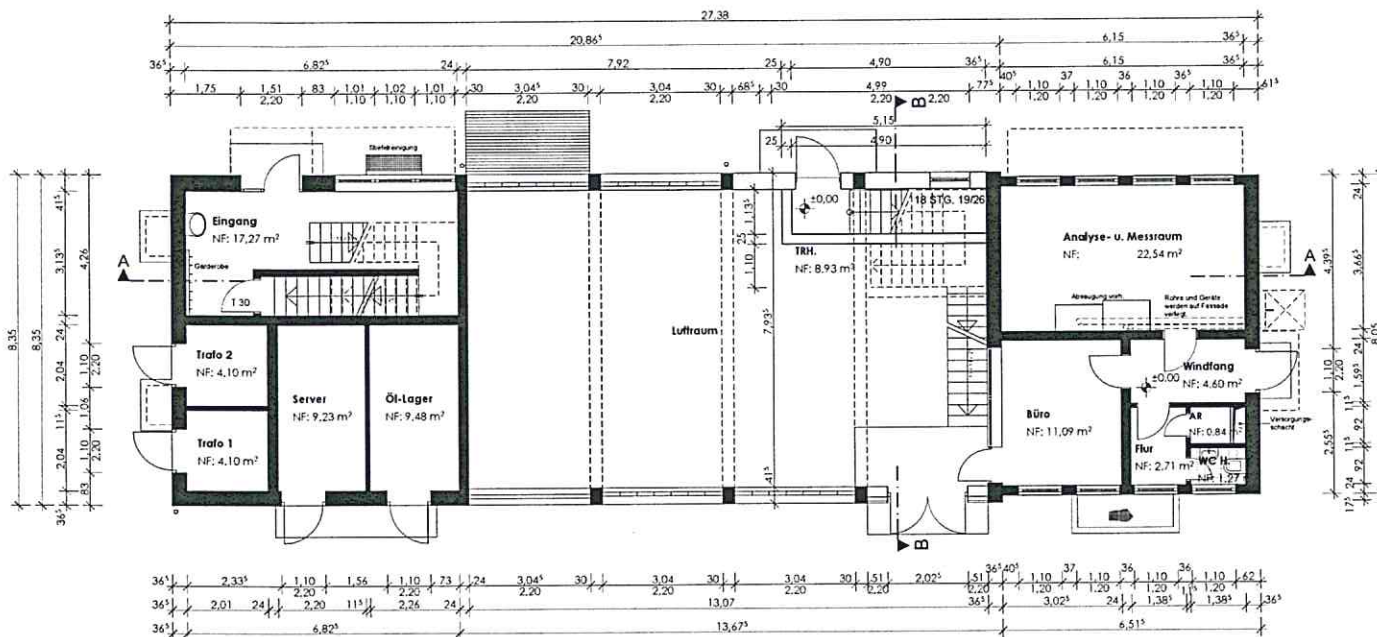

KLÄRANLAGENGEBÄUDE AUFSTOCKUNG FÜR SOZIALRÄUME		GE-2	
BAUVERGABE GEMEINDEWERKE EITÖRF MARKT 1 53783 EITÖRF	PLAUSCH GENEHMIGUNGSPLANUNG ERDGESCHOSS	DATUM 13.02.2013	GEZ. Ro
BAUHER UNTERSCHRIFT BAUHER	ARCHITEKTURBÜRO ERWIN KORZONEK ARCHITEKTEN - DIPL.-INGENIEURE 53783 EITÖRF JAHNSTRASSE 19 TELEFON 02243/9185-0	MASSSTAB 1:100	BLATTNR. 55/30
BAUSTELLE IM SAND 40 53783 EITÖRF	UNTERSCHRIFT ARCHITEKT		

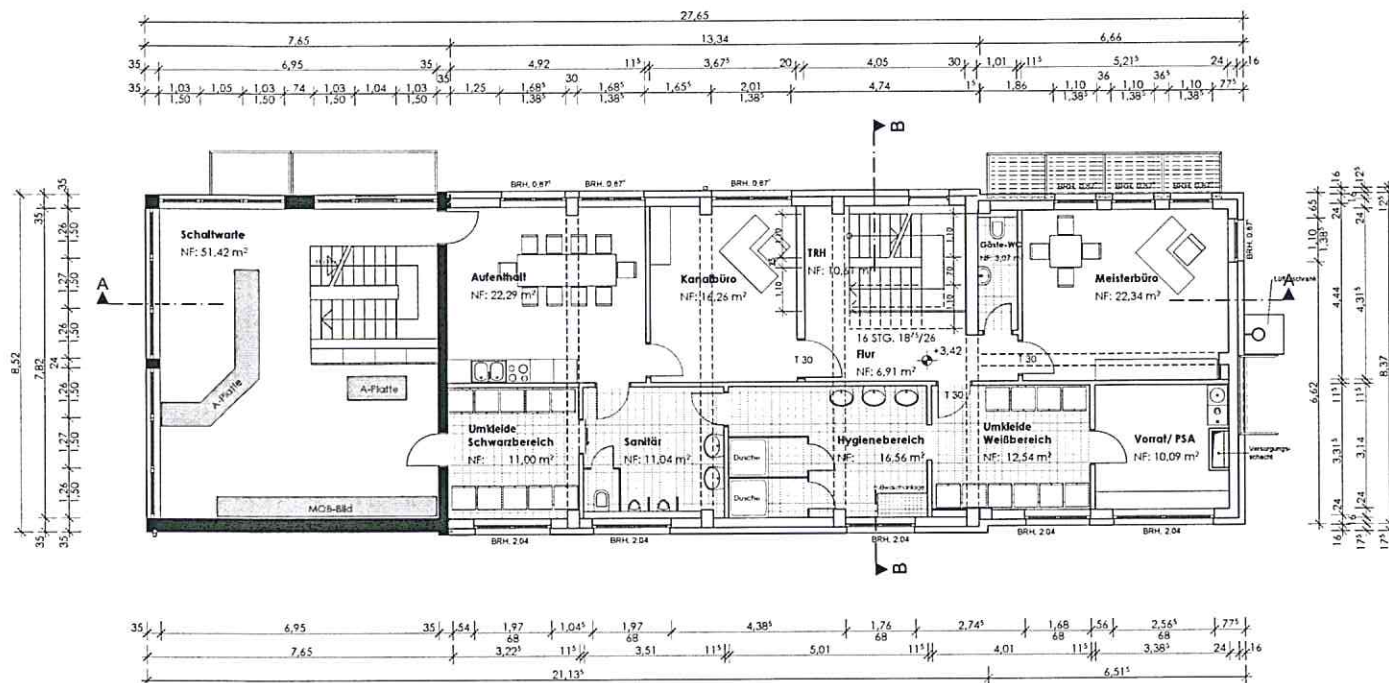

KLÄRANLAGENGEBÄUDE AUFSTOCKUNG FÜR SOZIALRÄUME

GENEHMIGUNGSPLANUNG
OBERGESCHOSS

GEMEINDEWERKE
EITÖRF
MARKT 1
53783 EITÖRF

BAUHER
UNTERSCHRIFT BAUHER

BAUSTELLE
IM SAND 40
53783 EITÖRF

ARCHITEKTURBÜRO
ERWIN KORZONEK
ARCHITEKTEN - DIPL.-INGENIEURE
53783 EITÖRF
JAHNSTRASSE 19
TELEFON 02243/9185-0




UNTERSCHRIFT ARCHITEKT

PLAUS. GE-3


DATUM GEZ. Ro
13.02.2013

MASSSTAB 1:100


BLATTNR. 55/30

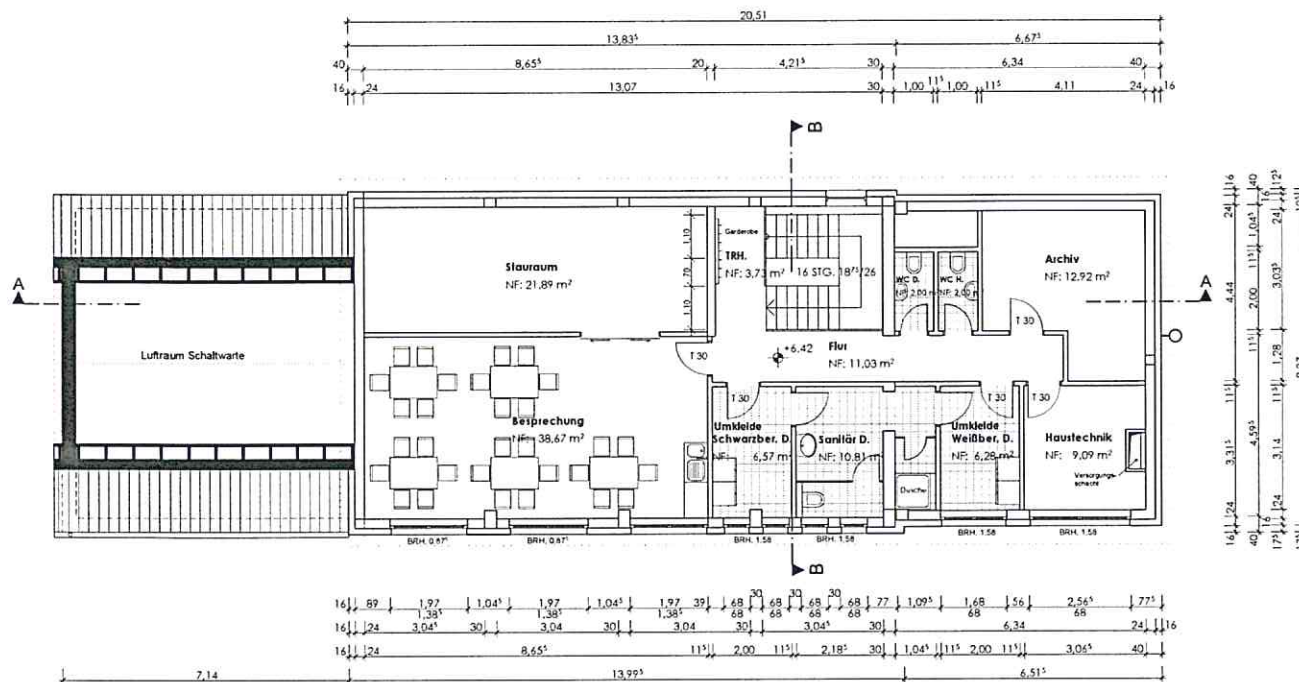

KLÄRANLAGENGEBÄUDE AUFSTOCKUNG FÜR SOZIALRÄUME			
GENEHMIGUNGSPLANUNG DACHGESCHOSS		PLAUS:	GE-4
GEMEINDEWERKE EITÖRF MARKT 1 53783 EITÖRF	ARCHITEKTURBÜRO ERWIN KORZONEK ARCHITEKTEN - DIPL. -INGENIEURE 53783 EITÖRF JAHNSTRASSE 19 TELEFON 02243/9185-0		Ro
			13.02.2013
IM SAND 40 53783 EITÖRF	UNTERSCHRIFT ARCHITECT	MASSSTAB 1:100	55/30

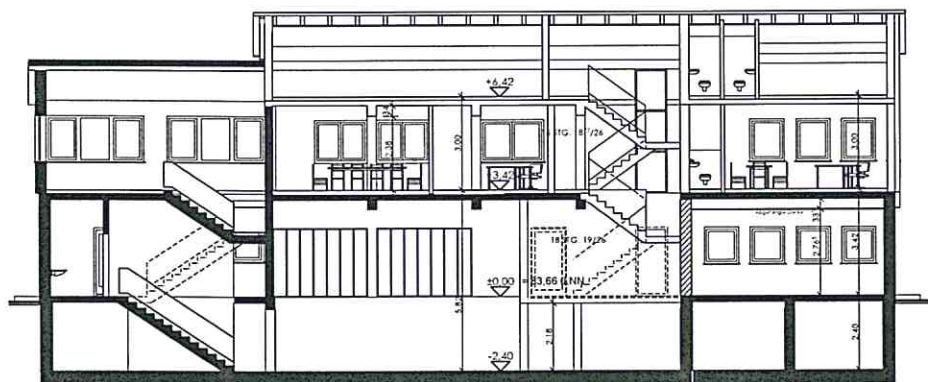

SCHNITT A-A

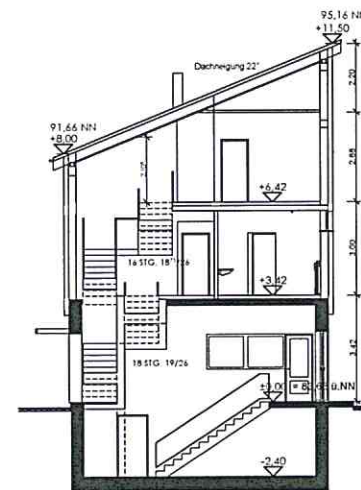


SCHNITT B-B

KLÄRANLAGENGEBÄUDE AUFSTOCKUNG FÜR SOZIALRÄUME			
GENEHMIGUNGSPLANUNG SCHNITT A-A UND B-B			GE-5
GEMEINDEWERKE EITOLF MARKT 1 53783 EITOLF	ARCHITEKTURBÜRO ERWIN KORZONEK ARCHITEKTEN - DIPL.-INGENIEURE 53783 EITOLF JAHNSTRASSE 19 TELEFON 02243/9185-0		Ro 13.02.2013
UNTERSCHRIFT BAUFÜHRER	UNTERSCHRIFT ARCHITECT		1:100
BAUSTELLE IM SAND 40 53783 EITOLF	UNTERSCHRIFT ARCHITECT		55/30




SÜDANSICHT

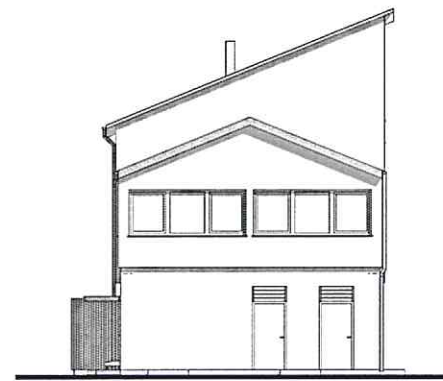


OSTANSICHT

BAUTYP KLÄRANLAGENGEBÄUDE AUFSTOCKUNG FÜR SOZIALRÄUME			
PLANART GENEHMIGUNGSPLANUNG SÜD- UND OSTANSICHT		PLANNR.	GE-6
GEMEINDEWERKE EITORF MARKT 1 53783 EITORF		GRÖÖ	Ro
		DATUM	13.02.2013
ARCHITEKTURBÜRO ERWIN KORZONEK ARCHITEKTEN - DIPL.-INGENIEURE 53783 EITORF JAHNSTRASSE 19 TELEFON 02243/9185-0		MAßSTAB	1:100
IM SAND 40 53783 EITORF		BAUTYP	55/30
UNTERSCHRIFT BAUFÜHRER UNTERSCHRIFT ARCHITECT			

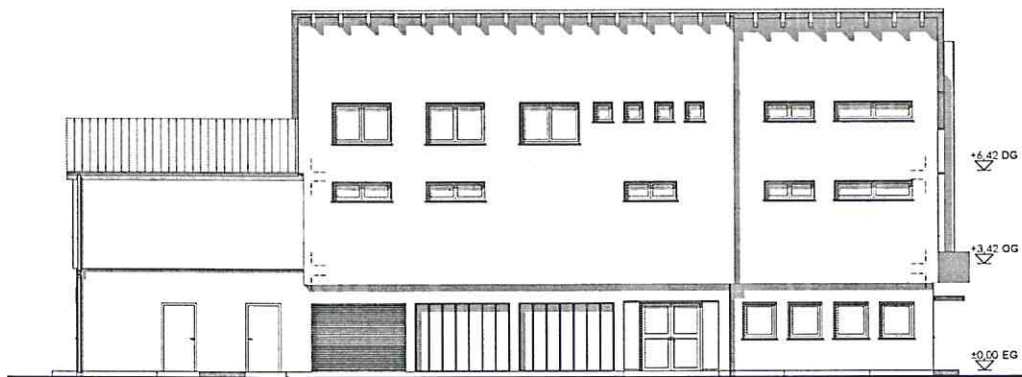

NORDANSICHT

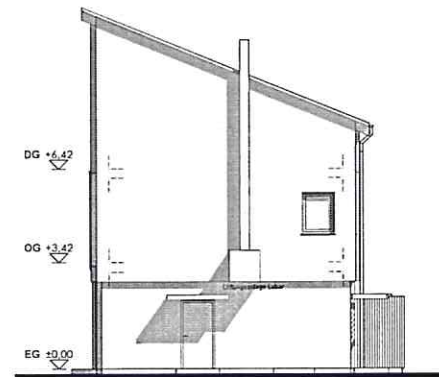

WESTANSICHT

BAUTITEL KLÄRANLAGENGEBÄUDE AUFSTOCKUNG FÜR SOZIALRÄUME			
PLANART GENEHMIGUNGSPLANUNG NORD- UND WESTANSICHT			PLANNR. GE-7
BAUKOMM. GEMEINDEWERKE EITOLF MARKT 1 53783 EITOLF		ARCHITEKTURBÜRO ERWIN KORZONEK ARCHITEKTEN - DIPL.-INGENIEURE 53783 EITOLF JAHNSTRASSE 19 TELEFON 02243/9185-0	
BAUSTELLE IM SAND 40 53783 EITOLF		MASSSTAB 1:100	BLATTNR. 55/30
UNTERSCHRIFT BAUKOMM.		UNTERSCHRIFT ARCHITEKT	