



Kunstwerk Vetere;
geplanter Aufstellungs-
ort

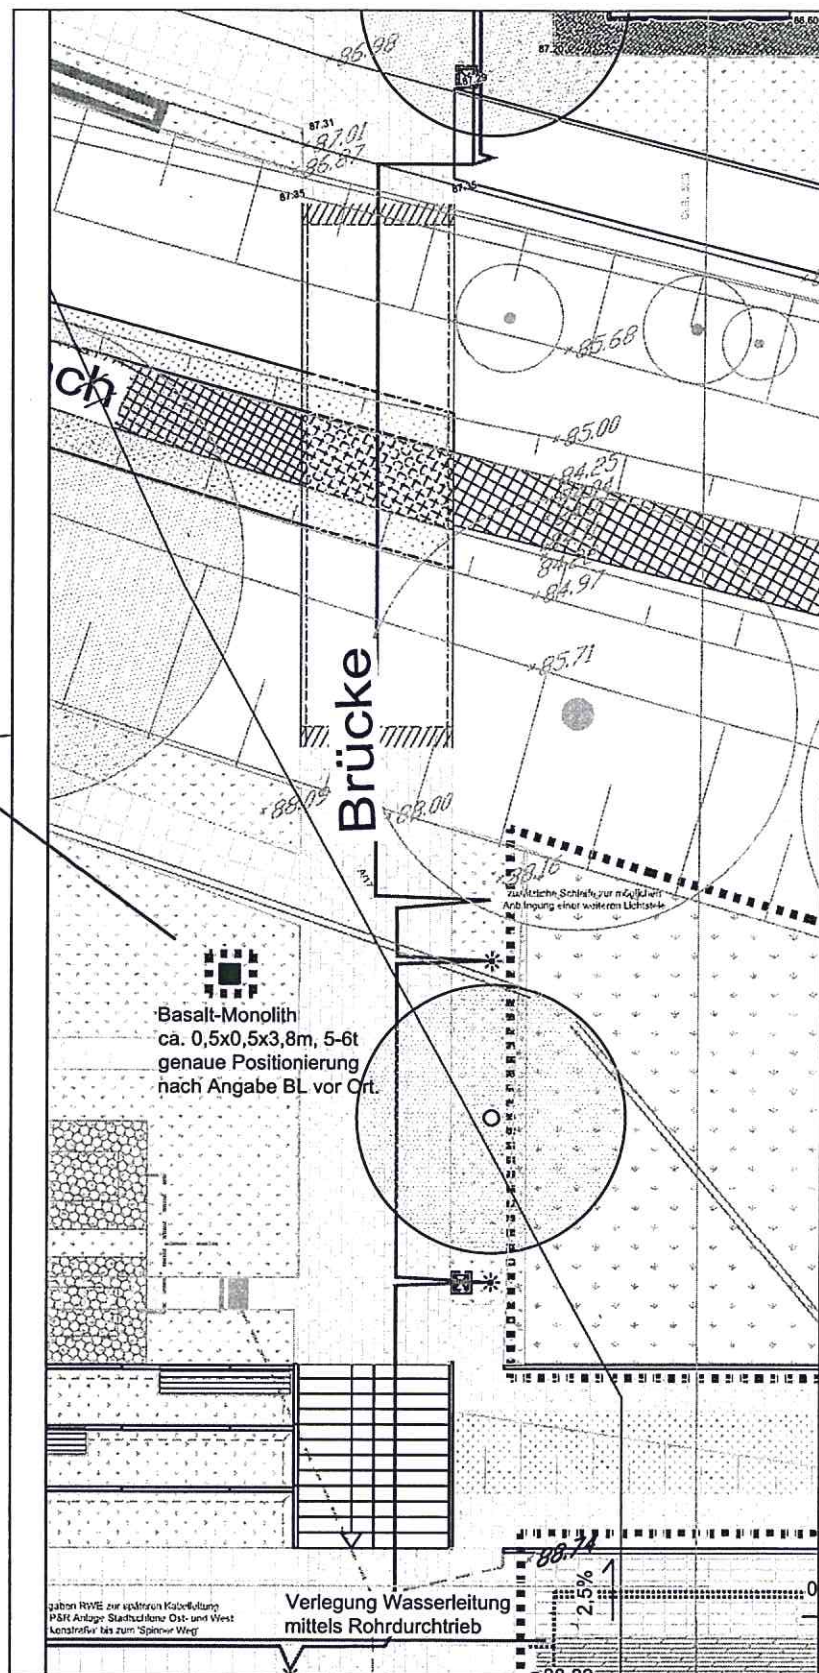

Ausschnitt Ausführungsplanung Stadtschiene Ost

Anlage zur Vorlage im ABV 04.06. und KSTM 12.06.13

Anlage zur Vorlage im ABV 04.06.
und KSTM 12.06.13

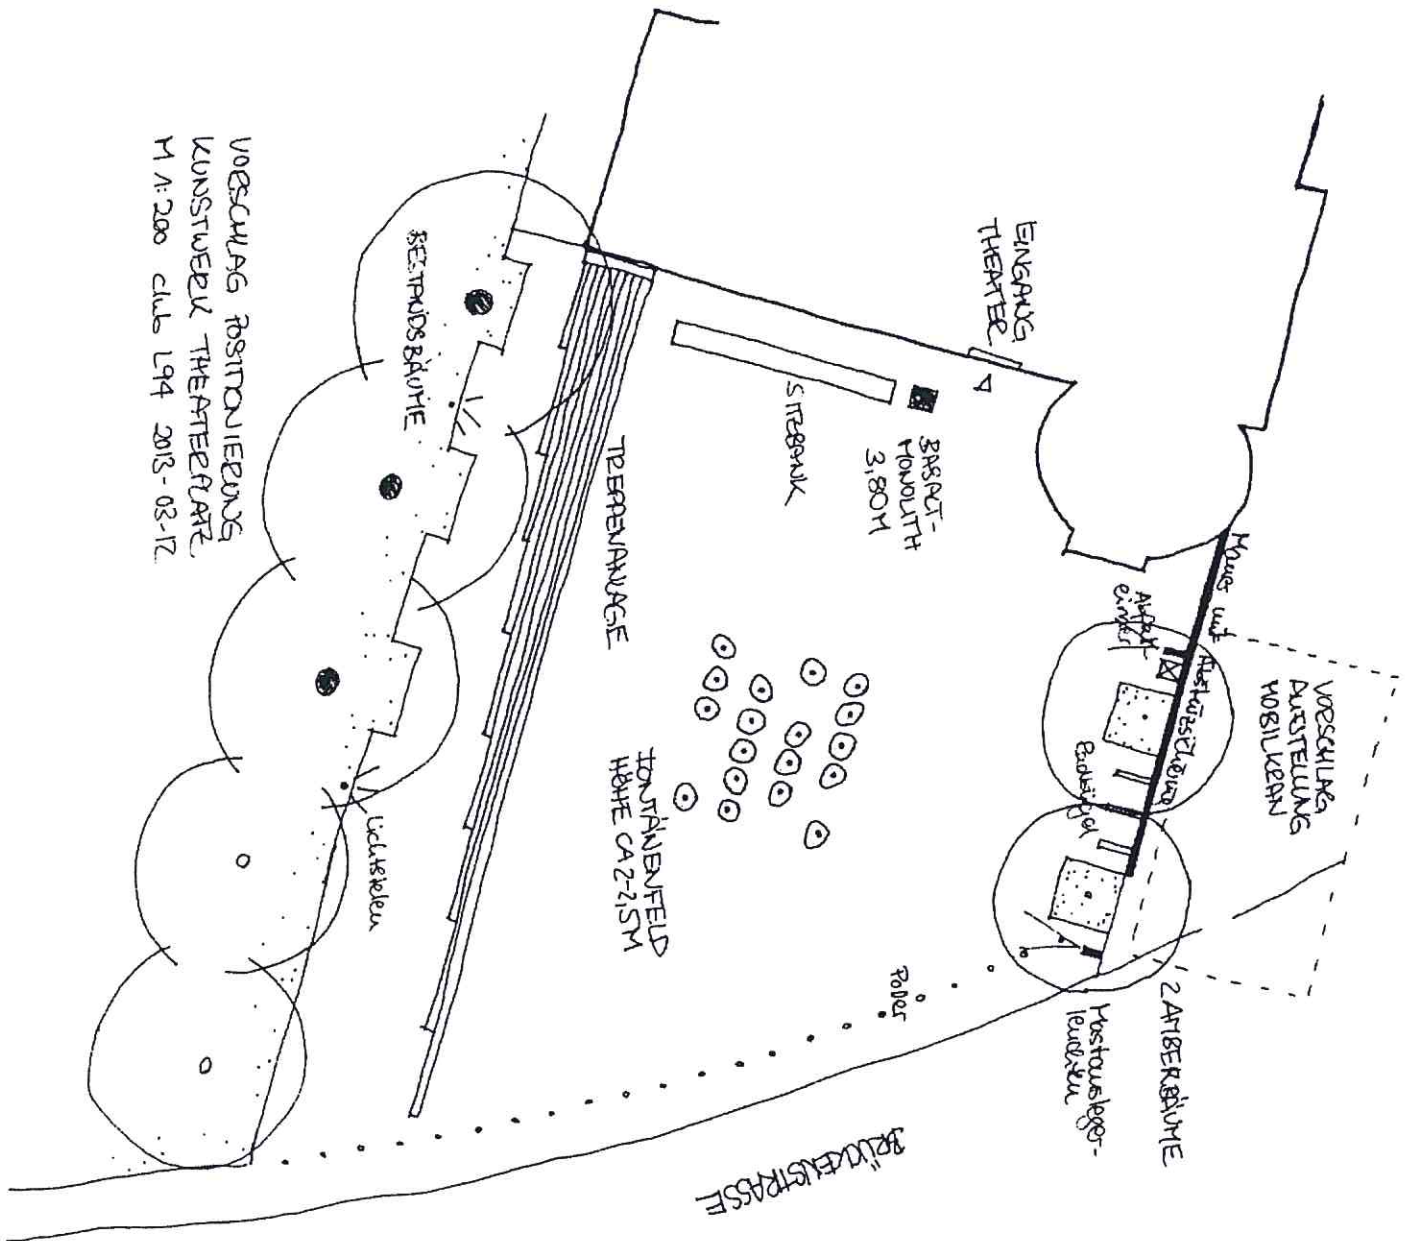

VOESCHLAG POSITIONIERUNG
KUNSTWERK THEATERPLATZ
M 1:200 Club L94 2013-03-12