



Rhein-Sieg-Kreis Katasteramt

Kaiser-Wilhelm-Platz 1
53721 Siegburg


Anlage 1

Auszug aus dem Liegenschaftskataster

Flurkarte NRW 1:2000

Flurstück: 76
Flur: 3
Gemarkung: Blankenberg
Im Schlangental, Hennef (Sieg)

Erstellt: 18.07.2013
Zeichen:

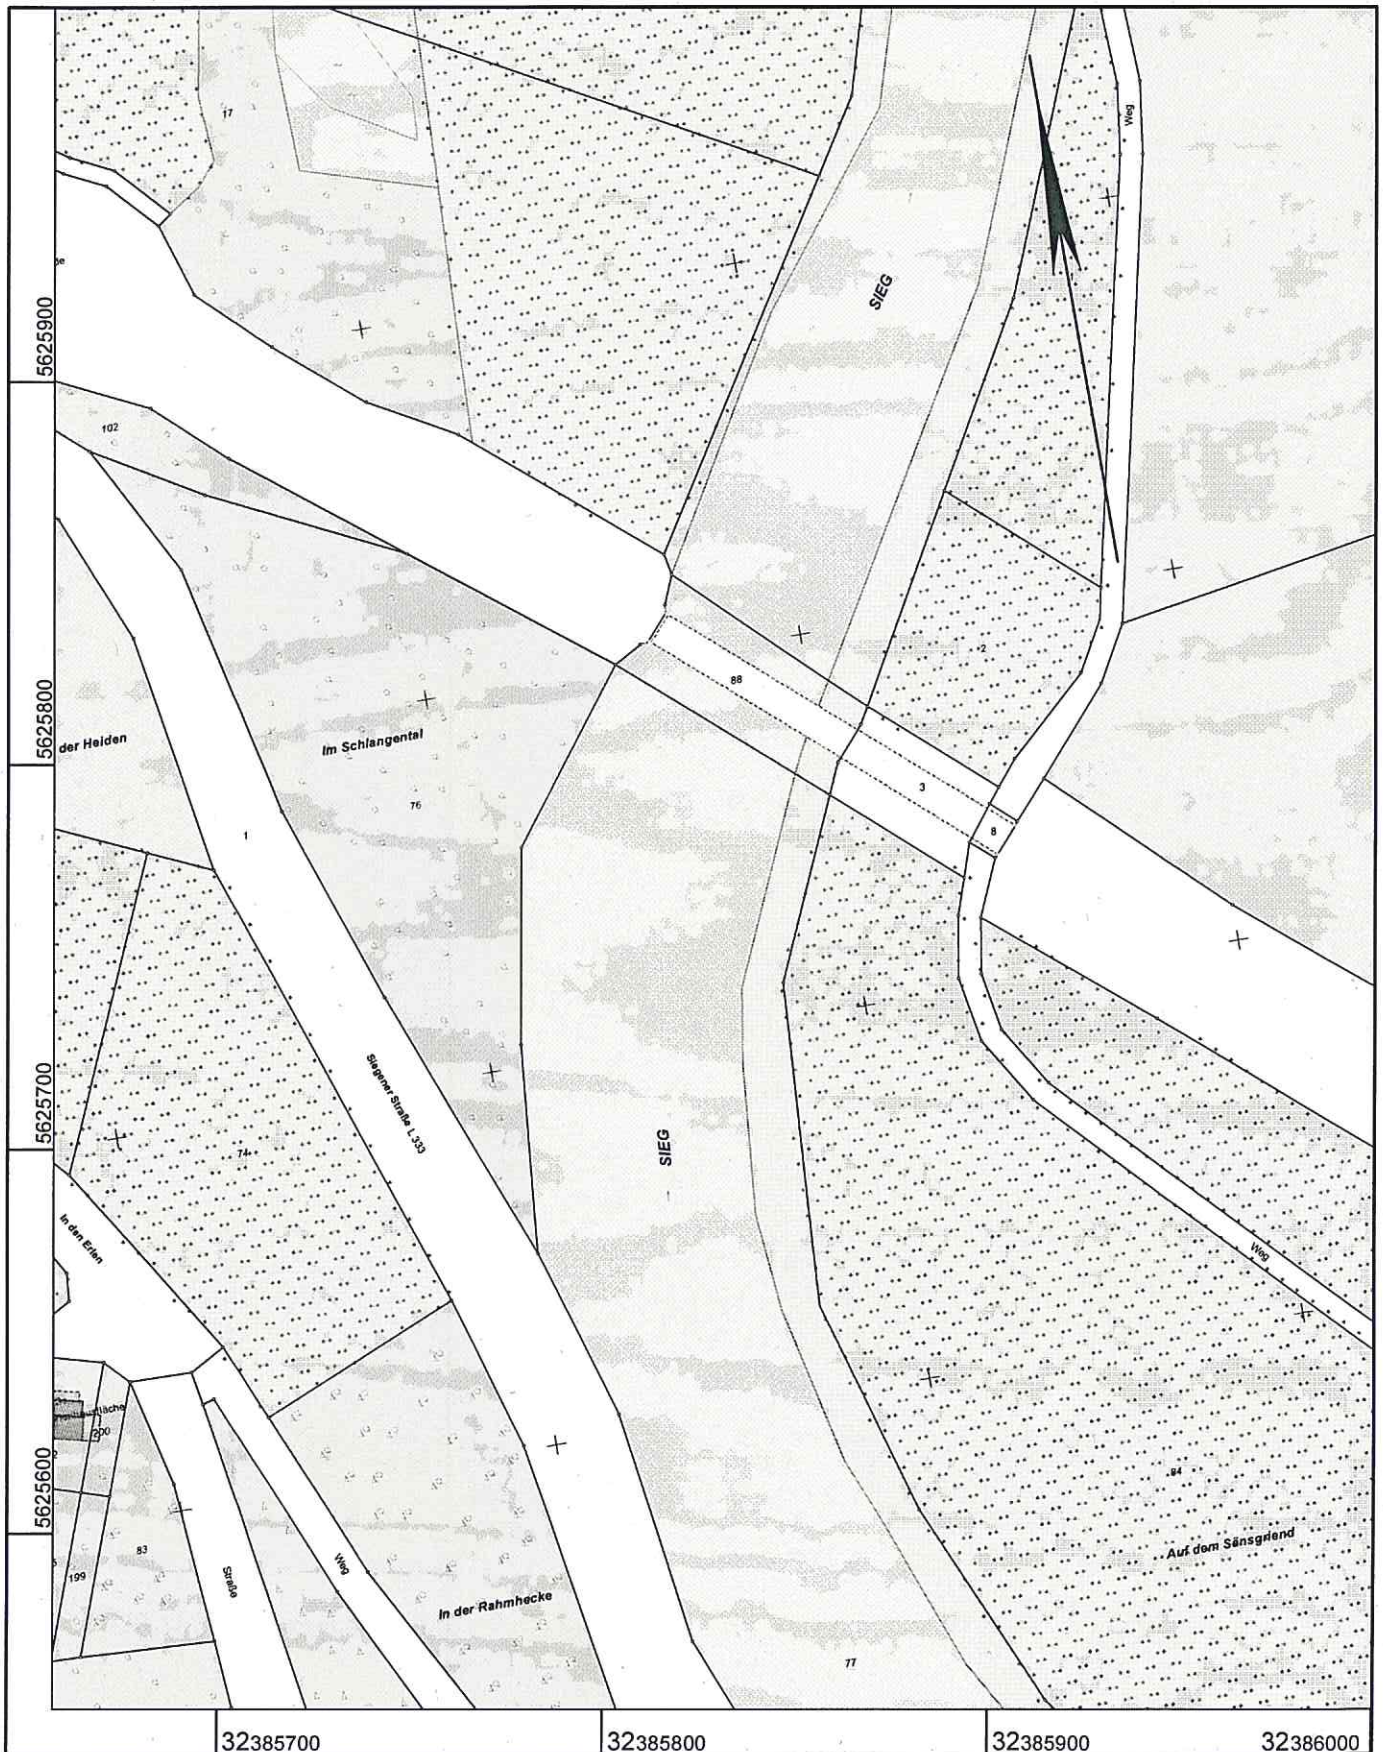

Maßstab 1 : 2000

Gefertigt im Auftrag durch: Stadt Hennef, Frankfurter Str. 97, 53773 Hennef

20 40 60 80 100 Meter

© Rhein-Sieg-Kreis