


Anlage 3

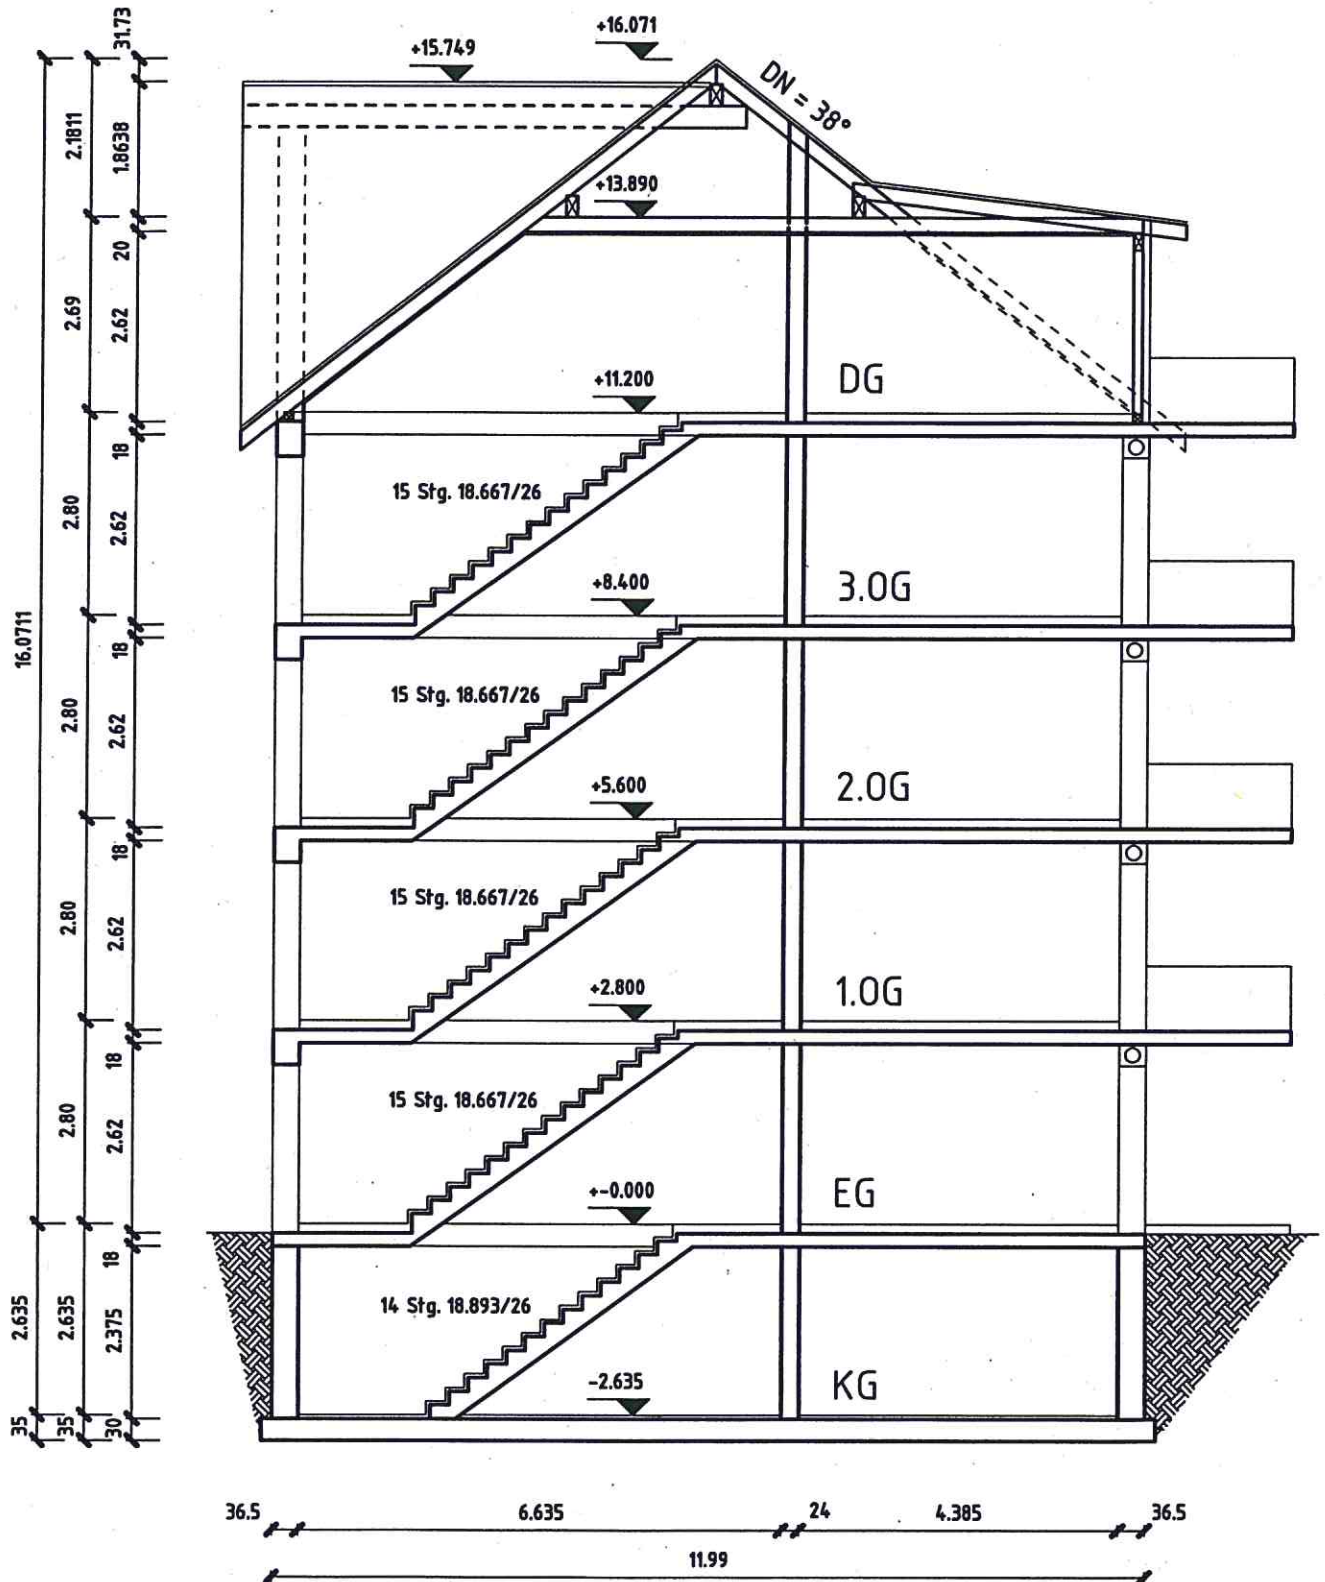

Vorentwurf: 10 Mietwohnungen in Eitorf, Siegstraße 39
GWG Rhein-Sieg-Kreis

07.04.2011