


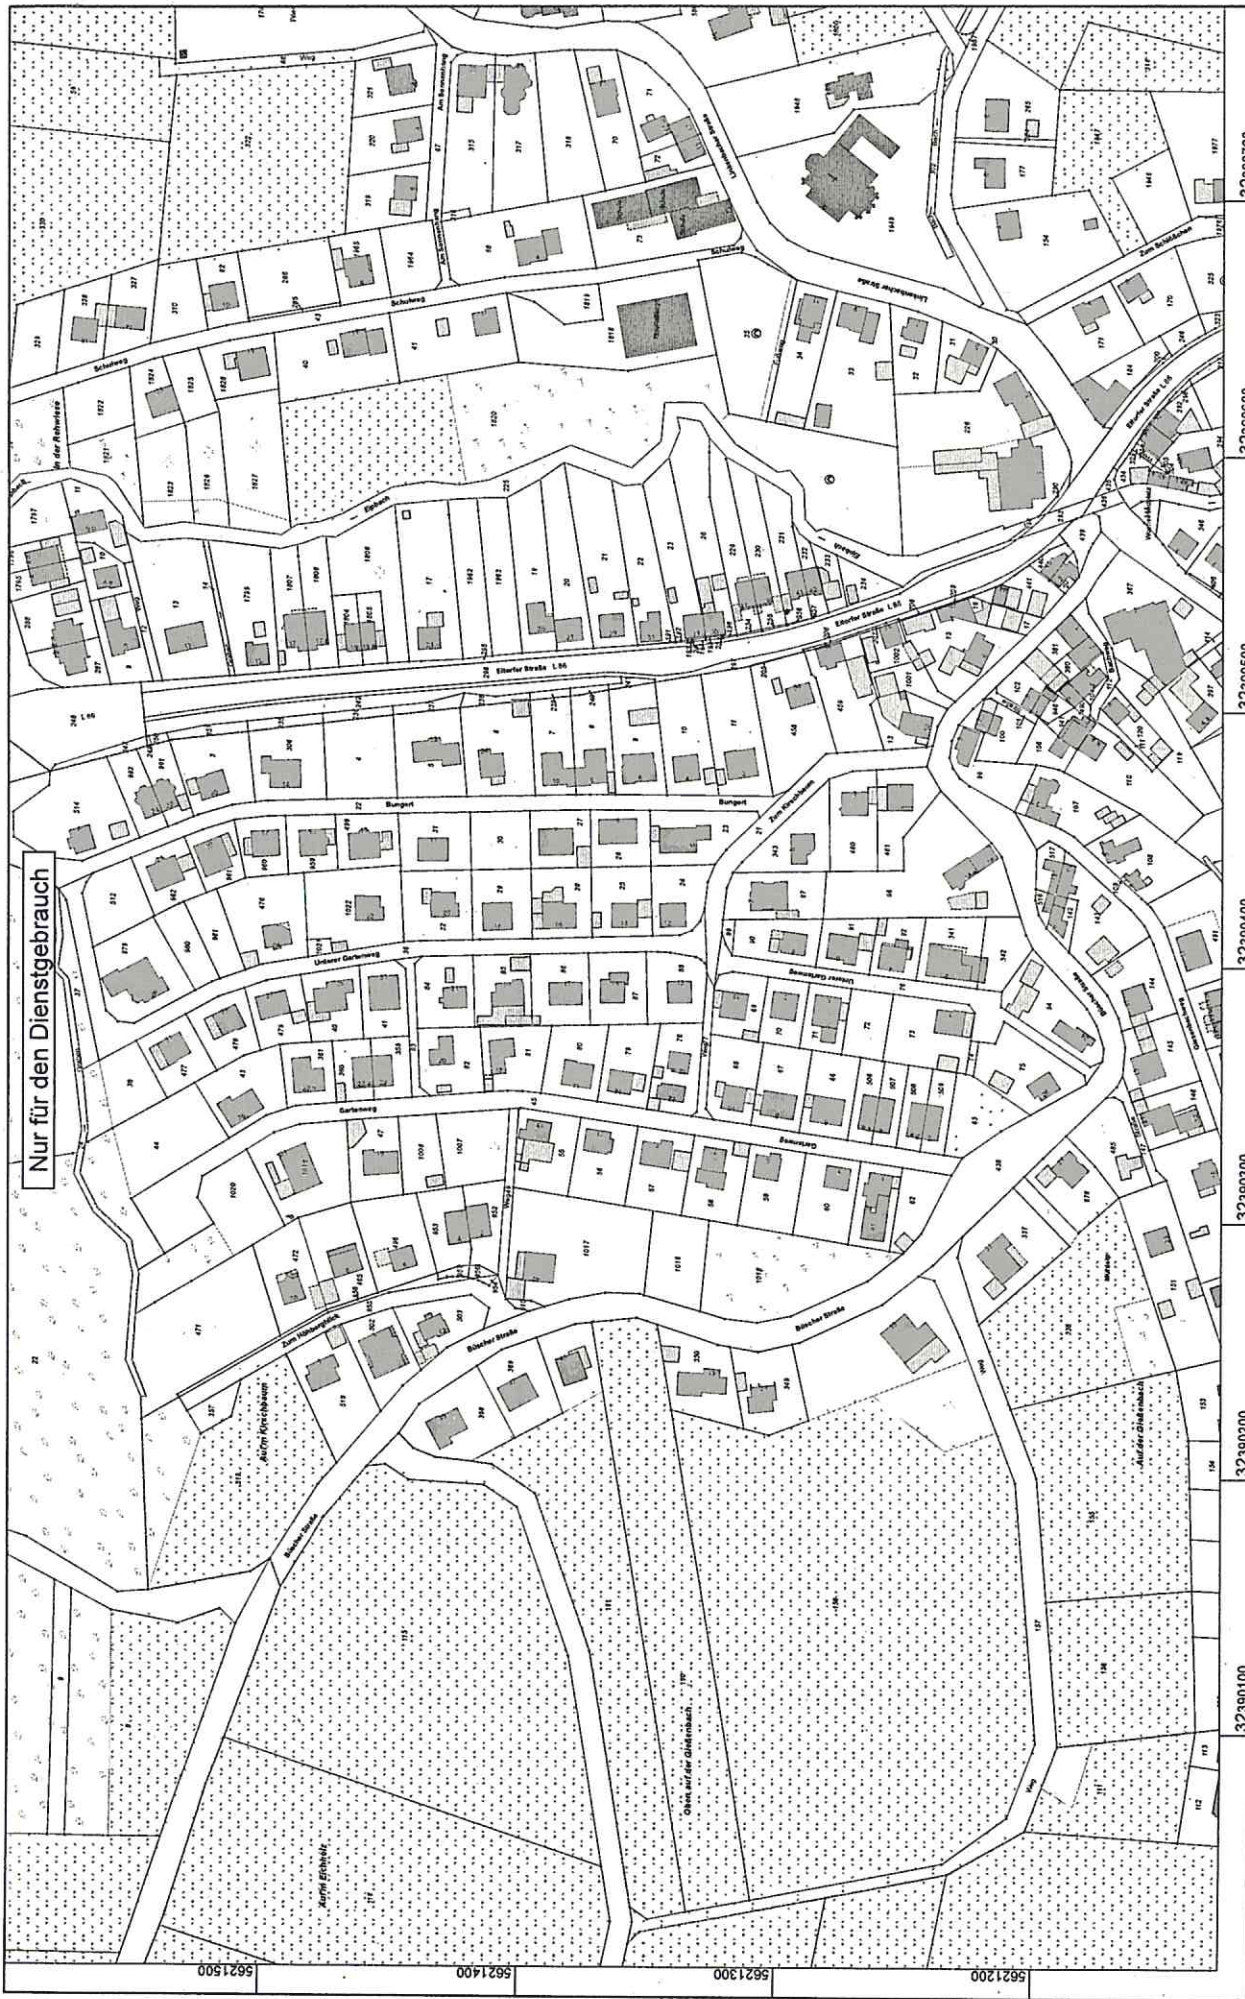

Anlage
3

Auszug aus dem Liegenschaftskataster Flurkarte NRW 1:2000

Erstellt: 29.10.2013
Zeichen:

Maßstab 1 : 2000
0 20 40 60 80 100 Meter
● Rhein-Sieg-Kreis

Gefertigt im Auftrag durch:
Gemeinde Eltor, Markt 1, 53785 Eltorf

Rhein-Sieg-Kreis
Katasteramt
Kaiser-Wilhelm-Platz 1
53721 Siegburg



Flurstück: 87
Flur: 15
Gemarkung: Linkenbach
Unterer Gartenweg 15, Eltorf