



Rhein-Sieg-Kreis
Katasteramt

Kaiser-Wilhelm-Platz 1
53721 Siegburg

Anlage 2

Auszug aus dem
Liegenschaftskataster


Flurkarte NRW 1:1000

Flurstück: 26/1
Flur: 31
Gemarkung: Eitorf
Schmidtgasse, Eitorf

 = vorhandene Straßenleuchten

 = neue zusätzliche Leuchte (Vorschlag)

Erstellt: 18.02.2014
Zeichen:

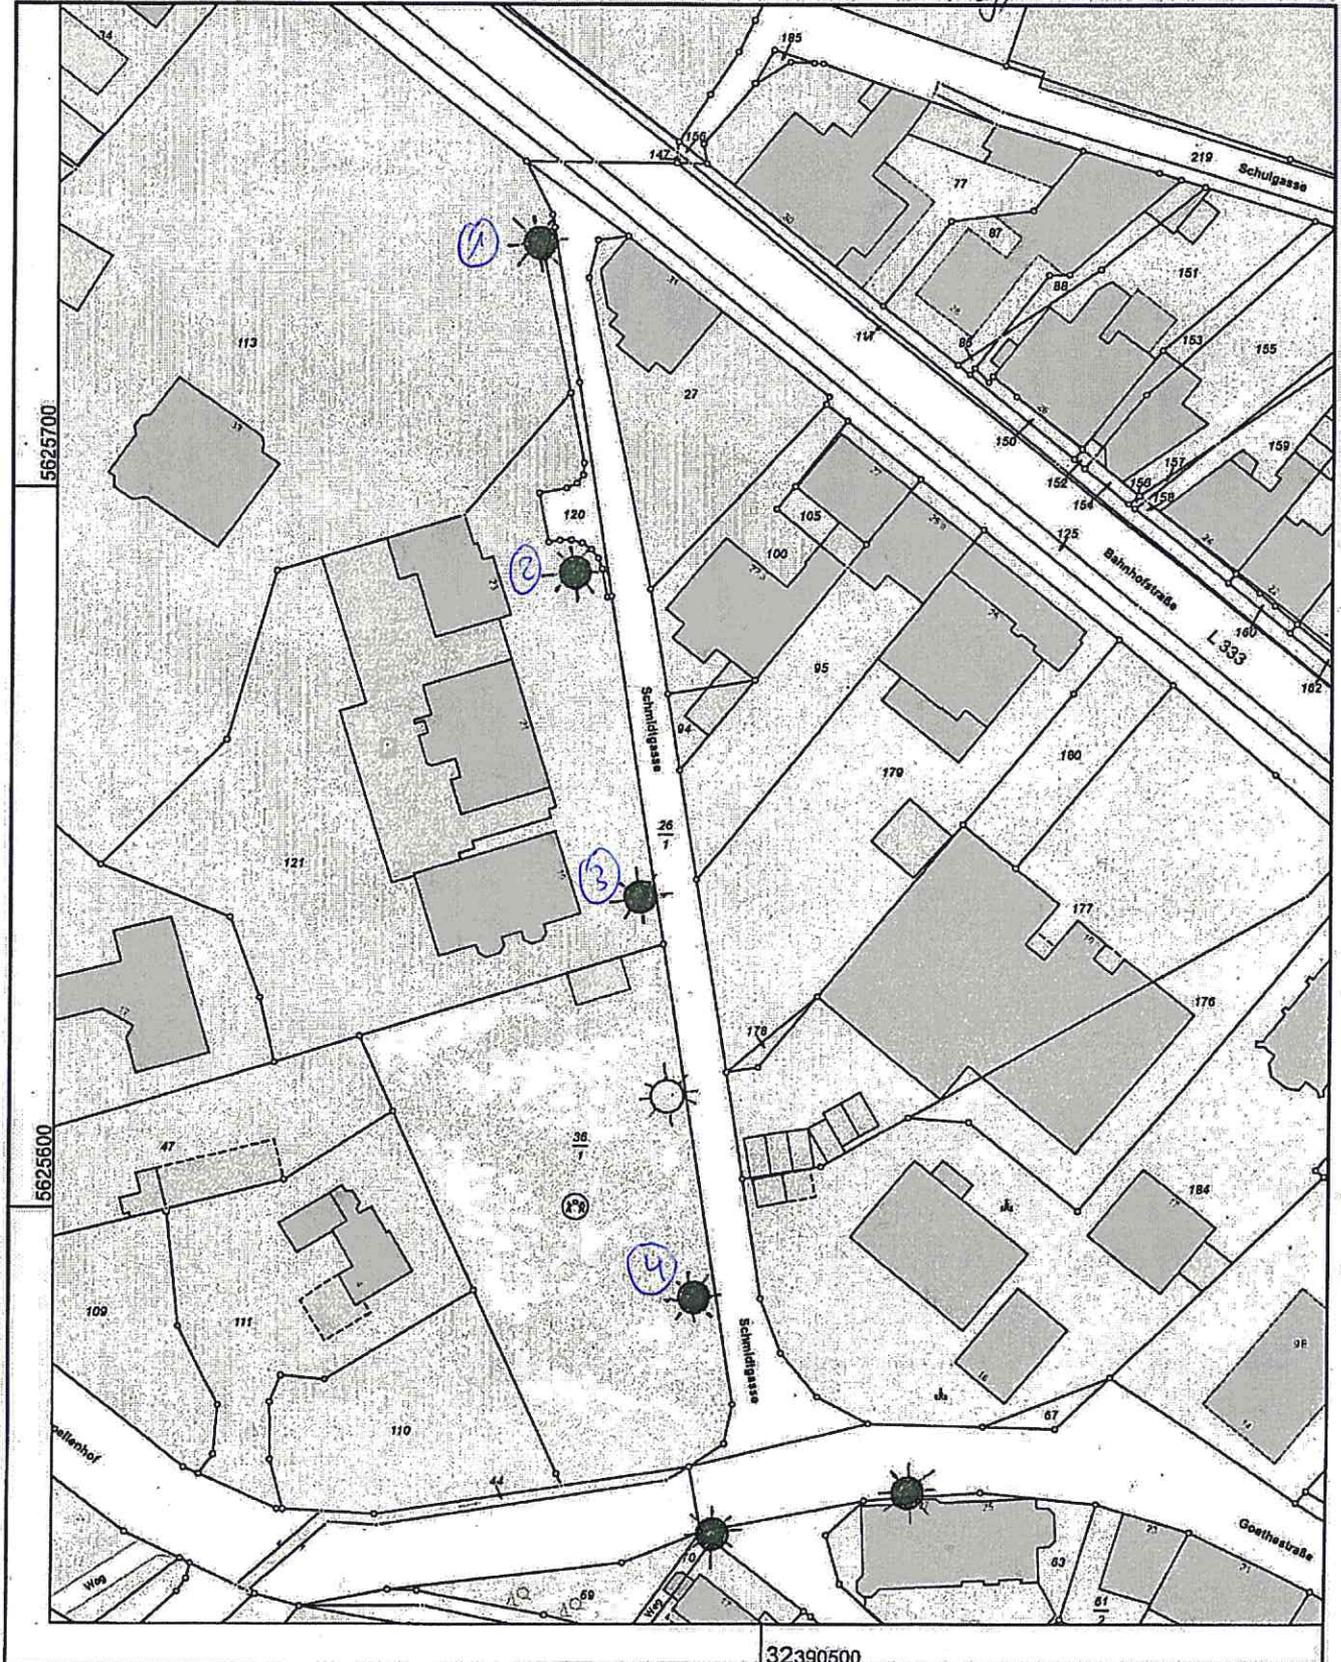

Maßstab 1 : 1000

Gefertigt im Auftrag durch: Gemeinde Eitorf, Markt 1, 53783 Eitorf

© Rhein-Sieg-Kreis

Anlage 3. Antrag der CDU-Fraktion vom 29.01.2014