


Abwasserbeseitigungskonzept 2014

5. Fortschreibung (Entwurf)

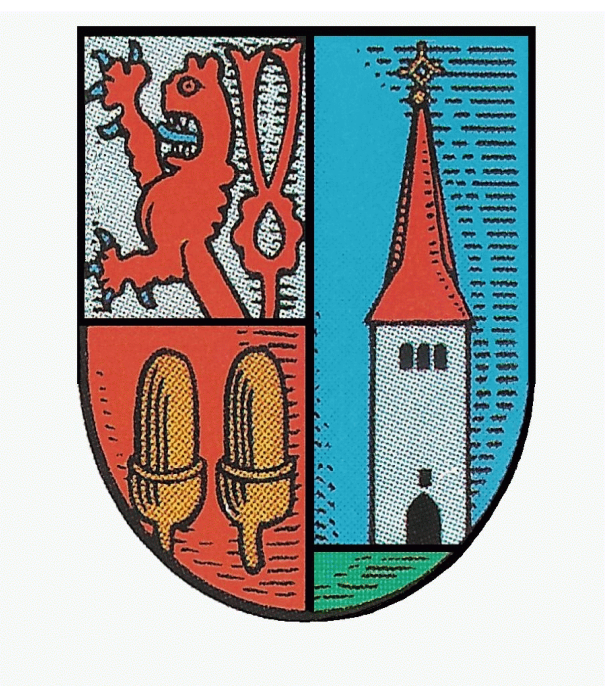

- Grenzen**
- Landesgrenze
 - Gemeindegrenze
 - Mischwassersystem (vorhanden)
 - Mischwassersystem (geplant)
 - Trennsystem (vorhanden)
 - Trennsystem (geplant)
 - Abwasserbeseitigungspflicht bzw. a. Gewerbe
 - Überschwemmungsgebiet
 - Gewässer
- Abwasserleitungen**
- Abwasserkanäle (vorhanden)
 - Abwasserkanäle (geplant)
- Einleitungen**
- Übernahmestelle (vorhanden)
 - NW Einleitung in oberird. Gewässer (vorh.)
 - MW Einleitung in oberird. Gewässer (vorh.)
- Bauwerke**
- Pumpwerk (vorhanden)
 - Regenüberlauf (vorhanden)
 - Niederschlagswasserbehandlung (vorh.)
 - Regenrückhaltung (vorhanden)
 - Kläranlage (vorhanden)
 - Pumpwerk (geplant)
 - Regenüberlauf (geplant)
 - Niederschlagswasserbehandlung (gepl.)
 - Regenrückhaltung (geplant)
 - Kleinanlagen, bestehend

Maßstab 1 : 12 500

erstellt: 08. Mai 2014 Ottersbach 81-2

