Anlage 2

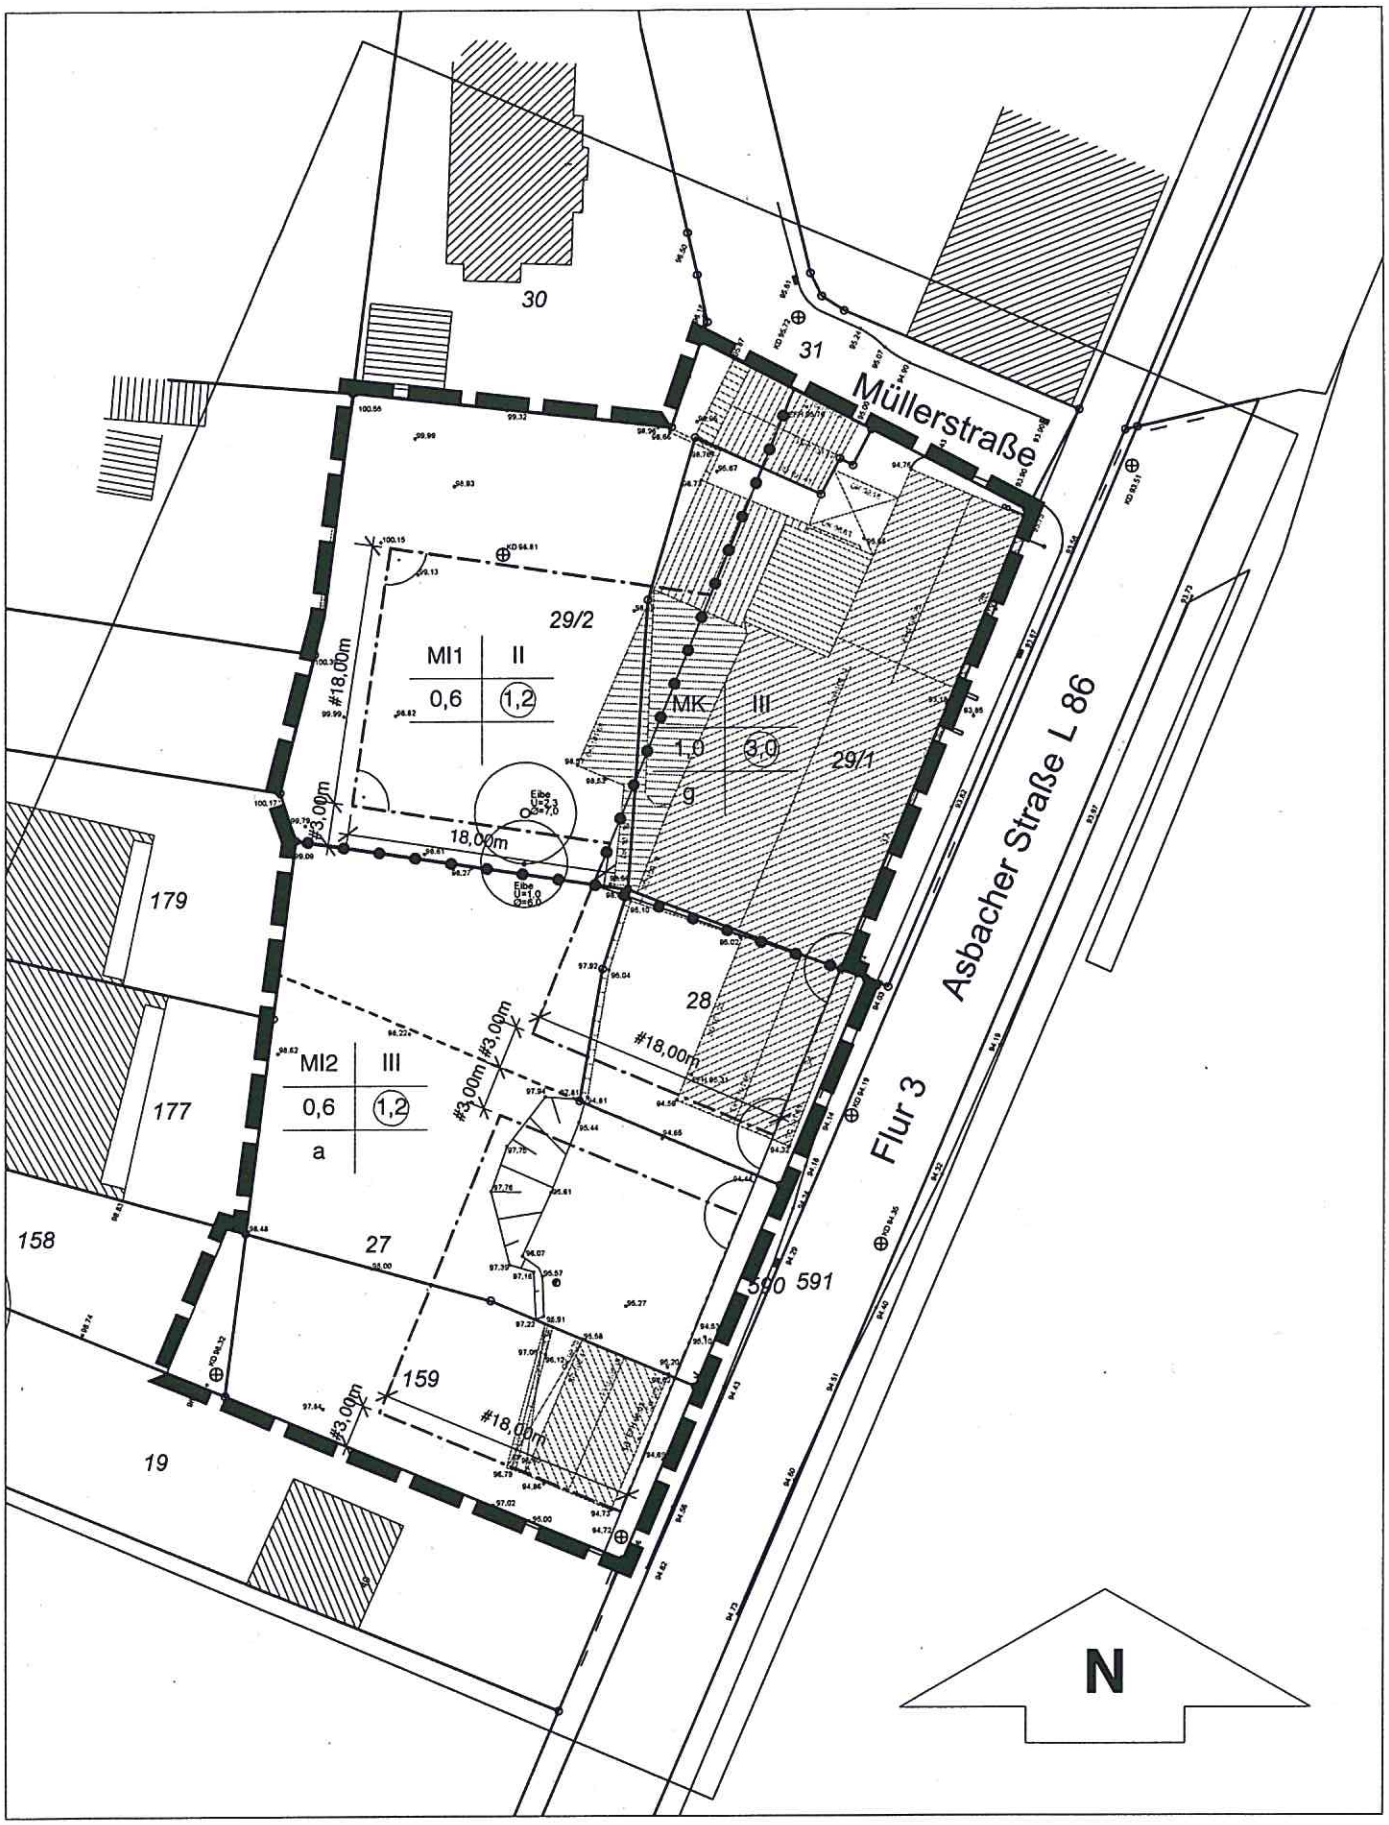
30
31
Müllerstraße
29/2
MI1
II
0,6
1,2
#18,00m
#3,00m
18,00m
MK
III
1,0
3,0
g
29/1
Asbacher Straße L 86
Flur 3
179
177
158
19
MI2
III
0,6
1,2
a
28
27
159
590 591
N