


Bedarf Schuljahr 2014/15		Bestand		→ Abweichung	
<b>8</b>	<b>Unterrichtsräume</b>	<b>8</b>	<b>UR</b>	→	<b>0</b>
<b>2</b>	<b>Mehrzweckräume</b>	<b>1</b>	<b>MZ</b>	→	<b>-1</b> Saldo <b>-1</b>
folgende Flächen sind nicht in den Grundsätzen für die Aufstellung von Raumprogrammen enthalten: Flächen für eingerichtete Betreuungsangebote insgesamt					
<b>357</b>	<b>m<sup>2</sup></b>	<b>52</b>	<b>m<sup>2</sup></b>	→	<b>-305</b> m <sup>2</sup>

Der Sportunterricht findet auch im großen Mehrzweckraum statt.


**Die Orientierungsgröße gemäß der auf Seite 3 wiedergegebenen Veröffentlichung liegt im Schuljahr 2014/15 bei 3,80m<sup>2</sup>/Schüler und damit unter der Spannweite.**

**Gemeinschaftsgrundschule Alzenbach - Lageplan, ca. 1: 1.000**

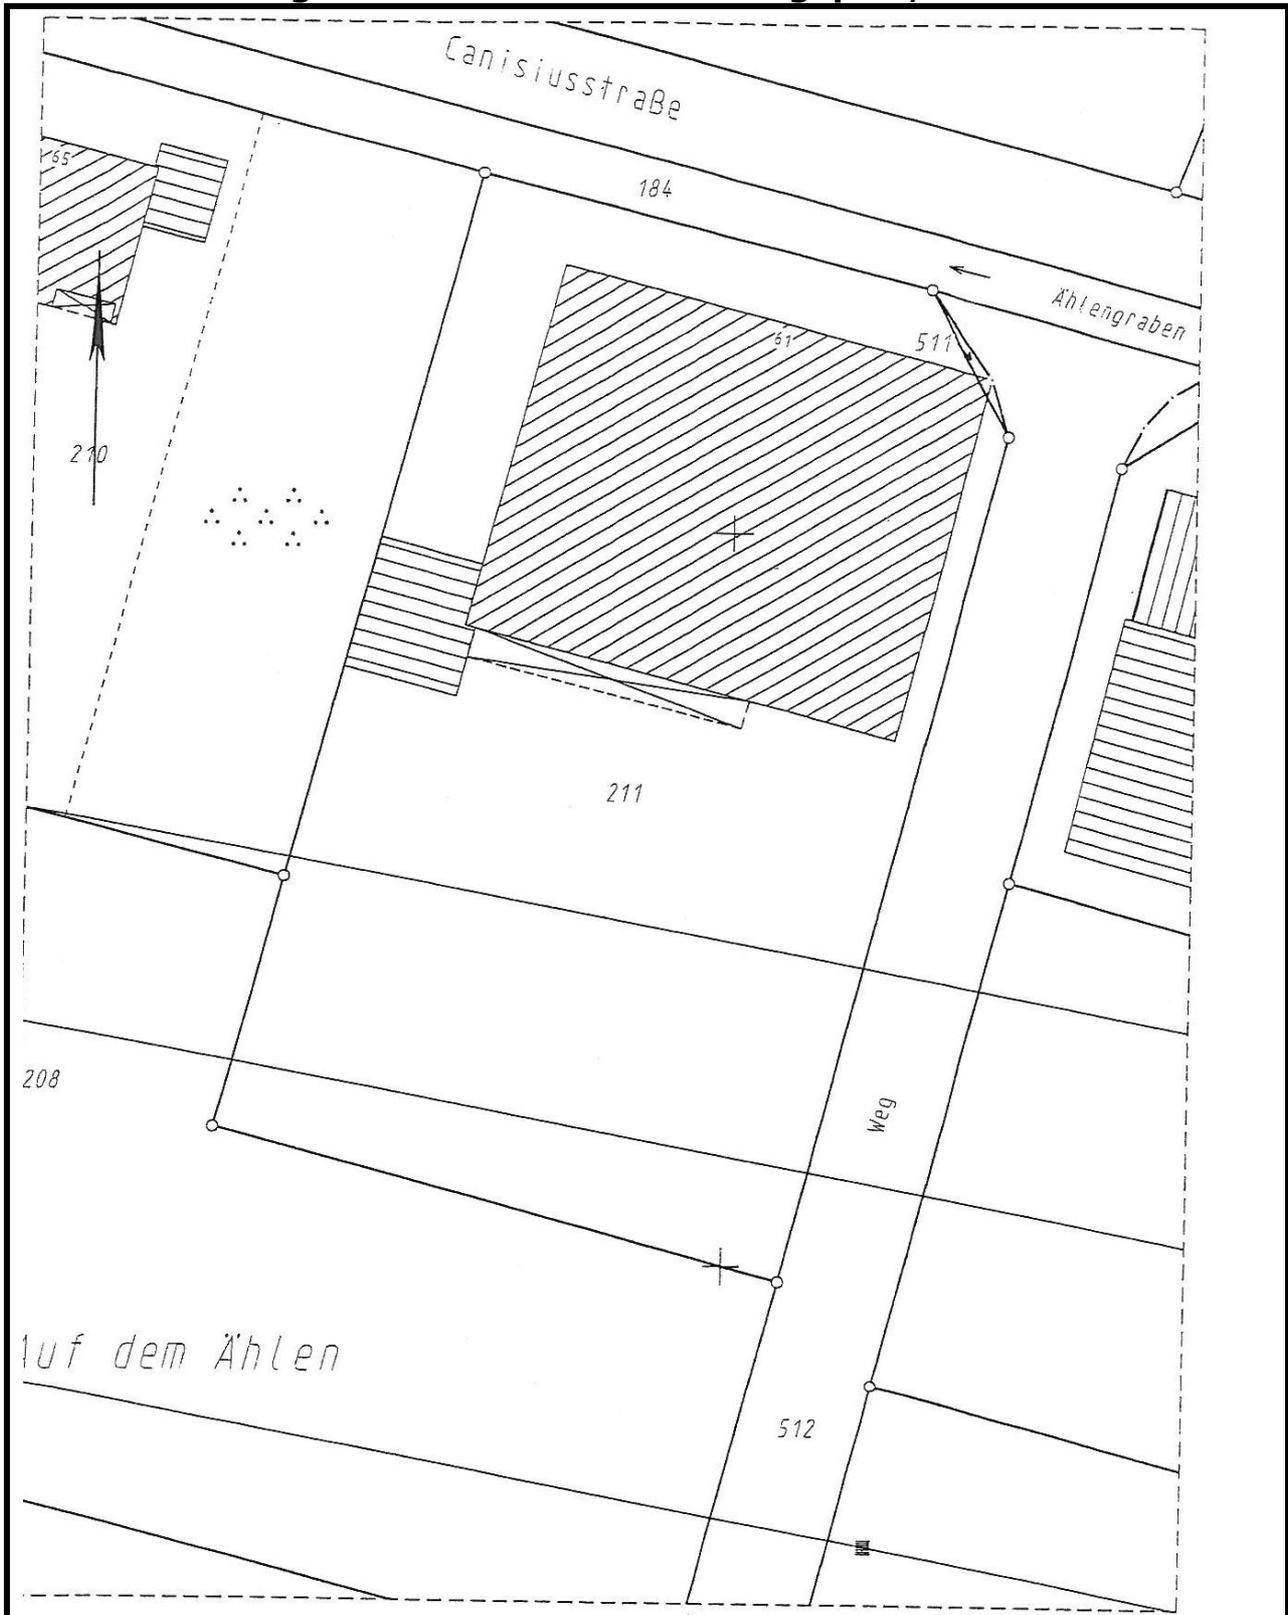

**Quelle: Gemeinde Eitorf**

**Grundrisskizze GGS Alzenbach, ca. 1: 300 - Erd- und Obergeschoss - Nutzung Stand August 2014**

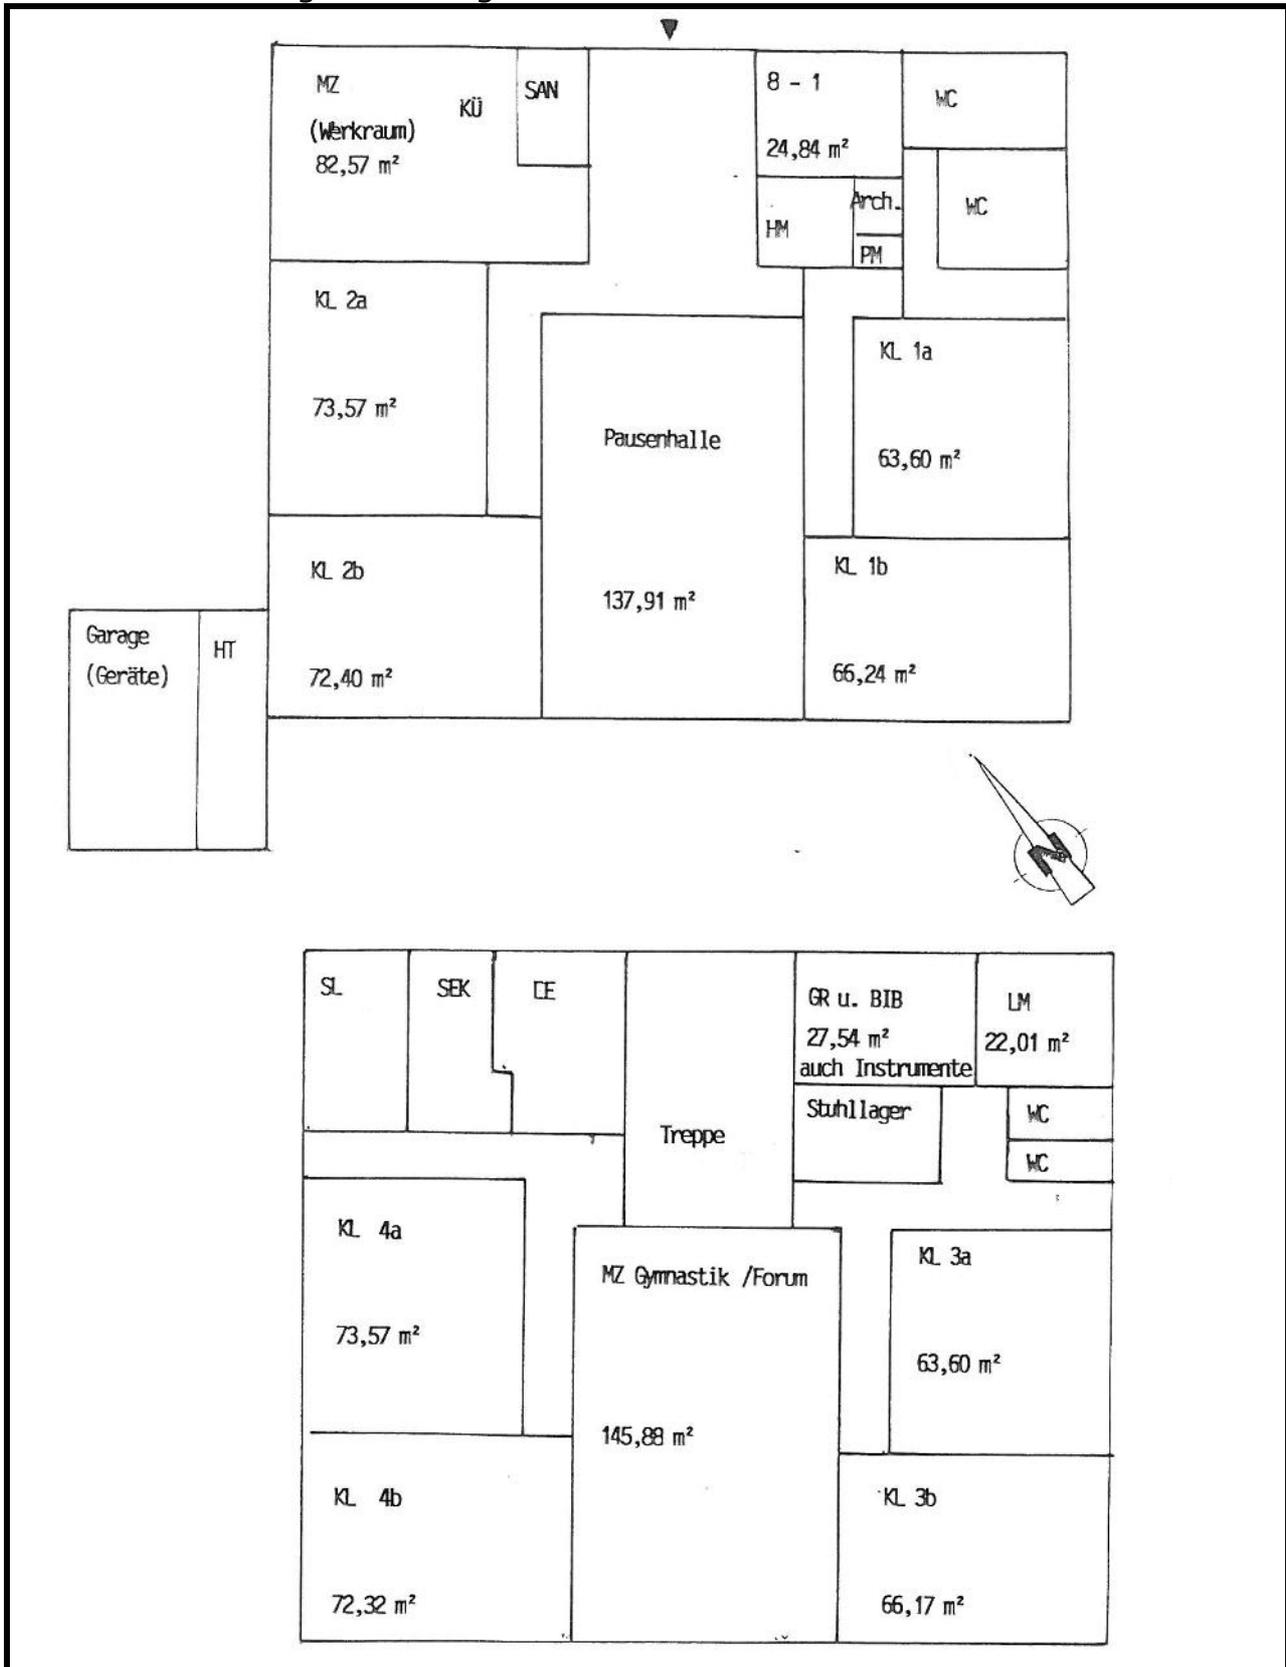

## Schulraumbilanz GGS Alzenbach – Schuljahr 2014/15

Funktionsgruppen nach Raumprogramm	Bedarf lt. Runderlass i.d.F. v.16.11.2010 (Schülerzahl x Flächenfaktor in m <sup>2</sup> )				Bestand Aug 14		Abweichung	
1.0.1 Unterrichtsraum	Klasse 1a	24	Sch.	60,0 m <sup>2</sup>	63,60 m <sup>2</sup>	4	m <sup>2</sup>	
1.0.1 Unterrichtsraum	Klasse 1b	24	Sch.	60,0 m <sup>2</sup>	66,24 m <sup>2</sup>	6	m <sup>2</sup>	
1.0.1 Unterrichtsraum	Klasse 2a	27	Sch.	67,5 m <sup>2</sup>	73,57 m <sup>2</sup>	6	m <sup>2</sup>	
1.0.1 Unterrichtsraum	Klasse 2b	26	Sch.	65,0 m <sup>2</sup>	72,40 m <sup>2</sup>	7	m <sup>2</sup>	
1.0.1 Unterrichtsraum	Klasse 3a	22	Sch.	55,0 m <sup>2</sup>	63,60 m <sup>2</sup>	9	m <sup>2</sup>	
1.0.1 Unterrichtsraum	Klasse 3b	21	Sch.	52,5 m <sup>2</sup>	66,17 m <sup>2</sup>	14	m <sup>2</sup>	
1.0.1 Unterrichtsraum	Klasse 4a	24	Sch.	60,0 m <sup>2</sup>	73,57 m <sup>2</sup>	14	m <sup>2</sup>	
1.0.1 Unterrichtsraum	Klasse 4b	24	Sch.	60,0 m <sup>2</sup>	72,32 m <sup>2</sup>	12	m <sup>2</sup>	
1.0.3 Mehrzweckräume	maximale	27	Sch.	67,5 m <sup>2</sup>	82,57 m <sup>2</sup>	15	m <sup>2</sup>	
1.0.3 Mehrzweckräume	Gruppenstärke	27	Sch.	67,5 m <sup>2</sup>	0,00 m <sup>2</sup>	-68	m <sup>2</sup>	
1.1.2 Lehrmittelraum	insgesamt für	2	Züge	35,0 m <sup>2</sup>	22,01 m <sup>2</sup>	-13	m <sup>2</sup>	
5.0.1 Sporthalle	1 Übungseinheit je 10 Klassen 0,8 ÜE Gymnastikraum mit 145,88 m <sup>2</sup> Spielfläche				siehe Textteil SEP			
6.1.3 Forum mit NR	für Grundschulen			150 m <sup>2</sup>	137,9 m <sup>2</sup>	-12	m <sup>2</sup>	
folgende Räume sind nicht in den Grundsätzen für die Aufstellung von Raumprogrammen enthalten:								
Gruppenraum	'acht bis eins'	28	Sch.	56,0 m <sup>2</sup>	24,84 m <sup>2</sup>	-31	m <sup>2</sup>	
Gruppenraum	'acht bis eins'	28	Sch.	56,0 m <sup>2</sup>	27,54 m <sup>2</sup>	-28	m <sup>2</sup>	
	(Gruppenraum und BIB)							
Gruppenraum	'acht bis eins'	27	Sch.	54,0 m <sup>2</sup>	0,00 m <sup>2</sup>	-54	m <sup>2</sup>	
Gruppenraum	'acht bis eins'	27	Sch.	54,0 m <sup>2</sup>	0,00 m <sup>2</sup>	-54	m <sup>2</sup>	
Gruppenraum	'acht bis eins'	27	Sch.	54,0 m <sup>2</sup>	0,00 m <sup>2</sup>	-54	m <sup>2</sup>	
Küche/Speiseraum	'13+'	83	Sch.	83,0 m <sup>2</sup>	0,00 m <sup>2</sup>	-83	m <sup>2</sup>	
Summe Betreuung				357,0 m <sup>2</sup>	52,38 m <sup>2</sup>	-305	m <sup>2</sup>	

Die Orientierungsgröße liegt mit 3,8m<sup>2</sup>/SuS unter der veröffentlichten Spannbreite

### 4.3 Gemeinschaftsgrundschule Harmonie

Die Gemeinschaftsgrundschule Harmonie ist in einem eingeschossigen Gebäude untergebracht. Bei der Begehung waren keine so wesentlichen baulichen Mängel erkennbar, dass ein Bestand der Schulgebäude auch über den Zeitraum der vorliegenden Schulentwicklungsplanung hinaus gefährdet erschiene.

In der Gemeinschaftsgrundschule Harmonie werden zu Beginn des Schuljahres 2014/15 131 Schüler in fünf gebildeten Klassen unterrichtet (es wurden nur Jahrgangsstärken angegeben). Außerdem sind drei Gruppen des Betreuungsangebotes ‚8 -1‘ (die Kinder werden zum Teil aber auch bis 16:00 Uhr betreut) mit 62 Kindern eingerichtet.

Die Schüler verteilen sich in etwa wie folgt auf die einzelnen Klassen:

15.10.2014	a				Summe
Klasse 1-4	18				18
Klasse 1-4	31				31
Klasse 1-4	25				25
Klasse 1-4	29				29
Klasse 1-4	28				28
gesamt					131
20.10.2014					
8-1 bis 16.00	3	Gruppen	62	Kinder	62
davon 13+			62	Kinder	62
47%		der Kinder in Betreuungsmaßnahmen			


Aus der Gegenüberstellung von Raumbestand und Raumbedarf nach den zum 31.12.2011 außer Kraft gesetzten Grundsätzen für die Aufstellung von Raumprogrammen (Rd.-Erlass v. 16.11.2010) ergibt sich für das Schuljahr 2014/15 ein Überhang von einem für Unterrichtszwecke geeigneten Raum und einem Mehrzweckraum. Für die drei Gruppen des eingerichteten Betreuungsangebotes steht ein Gruppenraum zur Verfügung.

Bedarf Schuljahr 2014/15		Bestand		→ Abweichung	
<b>5</b>	<b>Unterrichtsräume</b>	<b>6</b>	<b>UR</b>	→	<b>+1</b>
<b>1</b>	<b>Mehrzweckräume</b>	<b>2</b>	<b>MZ</b>	→	<b>+1</b>
					<b>Saldo</b>
					<b>+2</b>
folgende Flächen sind nicht in den Grundsätzen für die Aufstellung von Raumprogrammen enthalten: Flächen für eingerichtete Betreuungsangebote insgesamt					
<b>1</b>	<b>Raum Psychomotorik</b>	<b>1</b>	<b>GU</b>	→	<b>0</b>
<b>186</b>	<b>m<sup>2</sup></b>	<b>141</b>	<b>m<sup>2</sup></b>	→	<b>-45 m<sup>2</sup></b>

Für den Sportunterricht stehen Übungsstunden in der Turnhalle Mühleip zur Verfügung.



**Die Orientierungsgröße gemäß der auf Seite 3 wiedergegebenen Veröffentlichung liegt im Schuljahr 2014/15 bei 4,30m<sup>2</sup>/Schüler und damit knapp unterhalb der Spannbreite.**

### Gemeinschaftsgrundschule Harmonie - Lageplan, ca. 1: 1.000

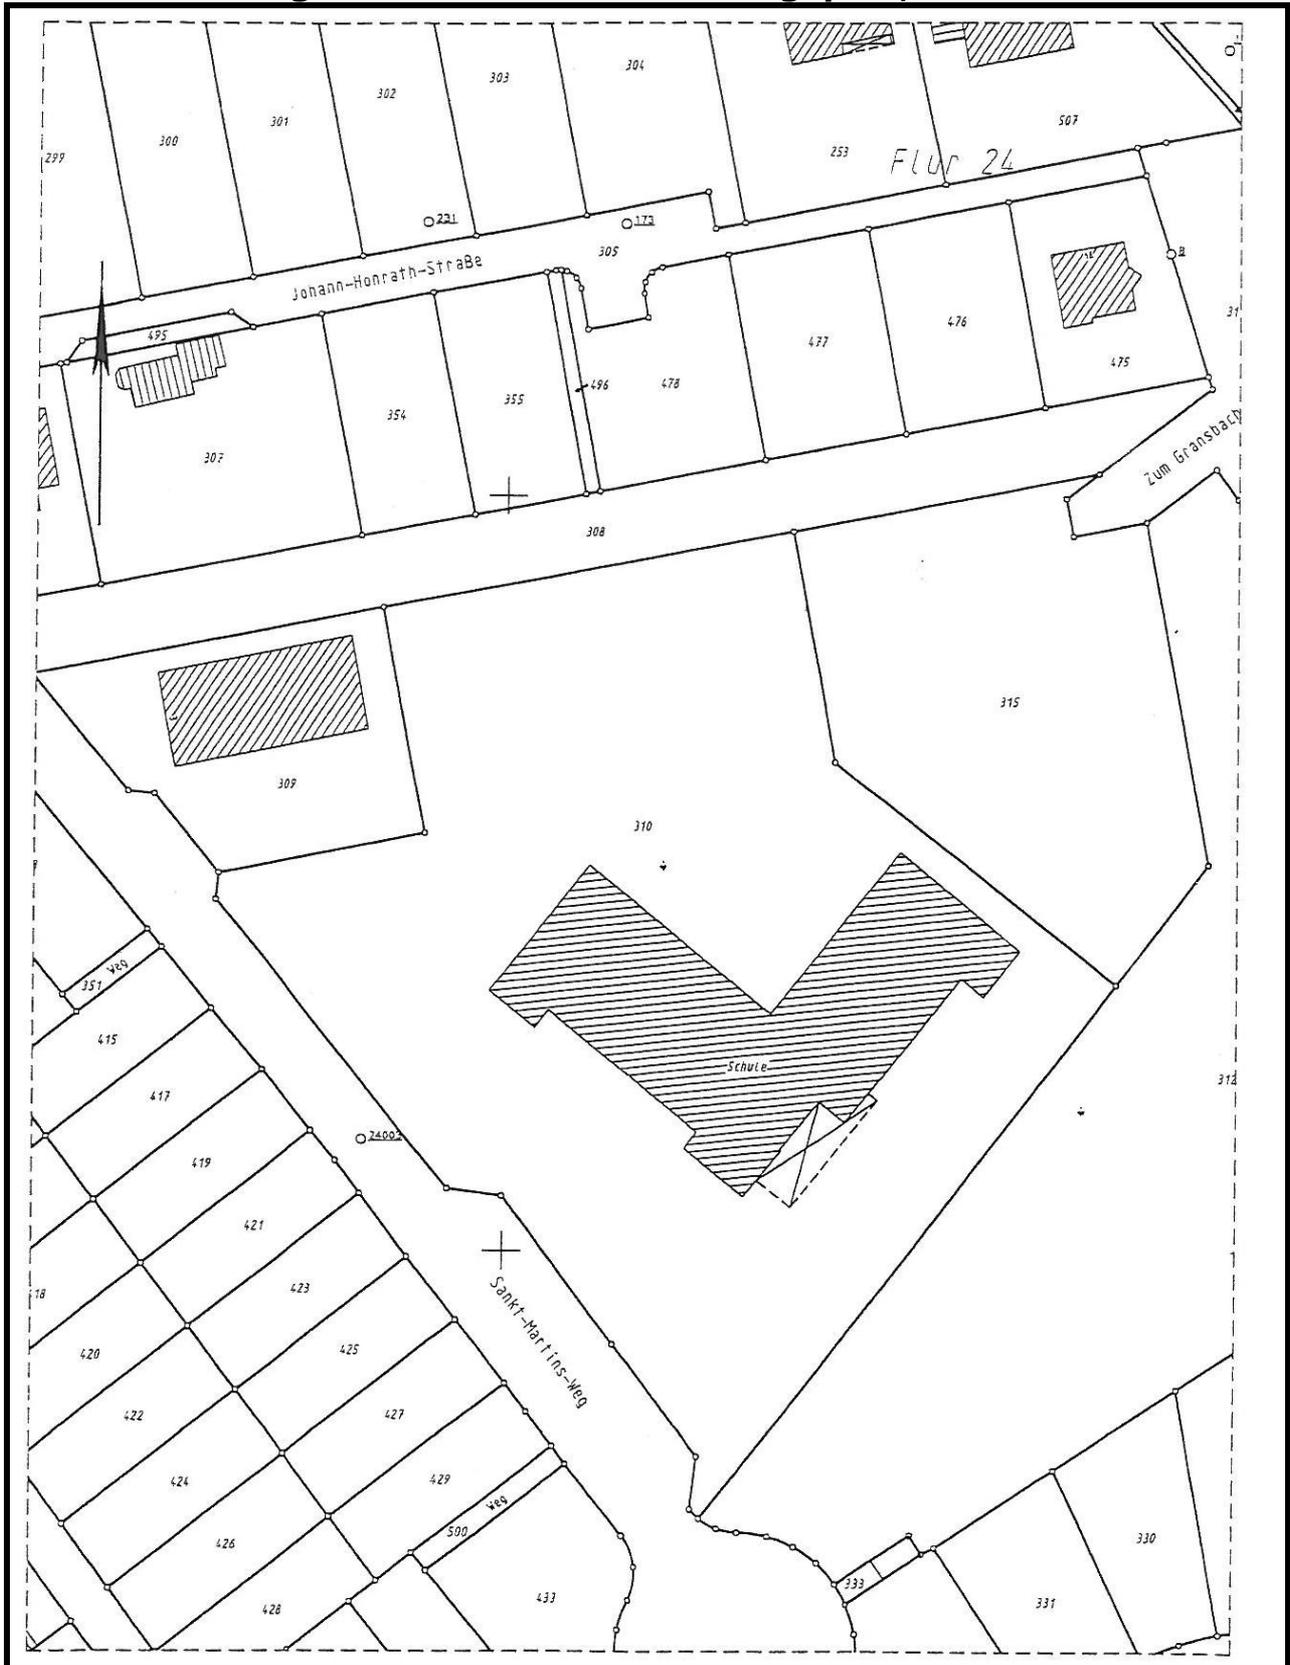

Quelle: Gemeinde Eitorf

**Grundrisskizze GGS Harmonie, ca. 1: 300 - Erdgeschoss**  
 Nutzung Stand August 2014

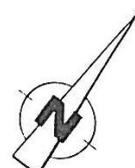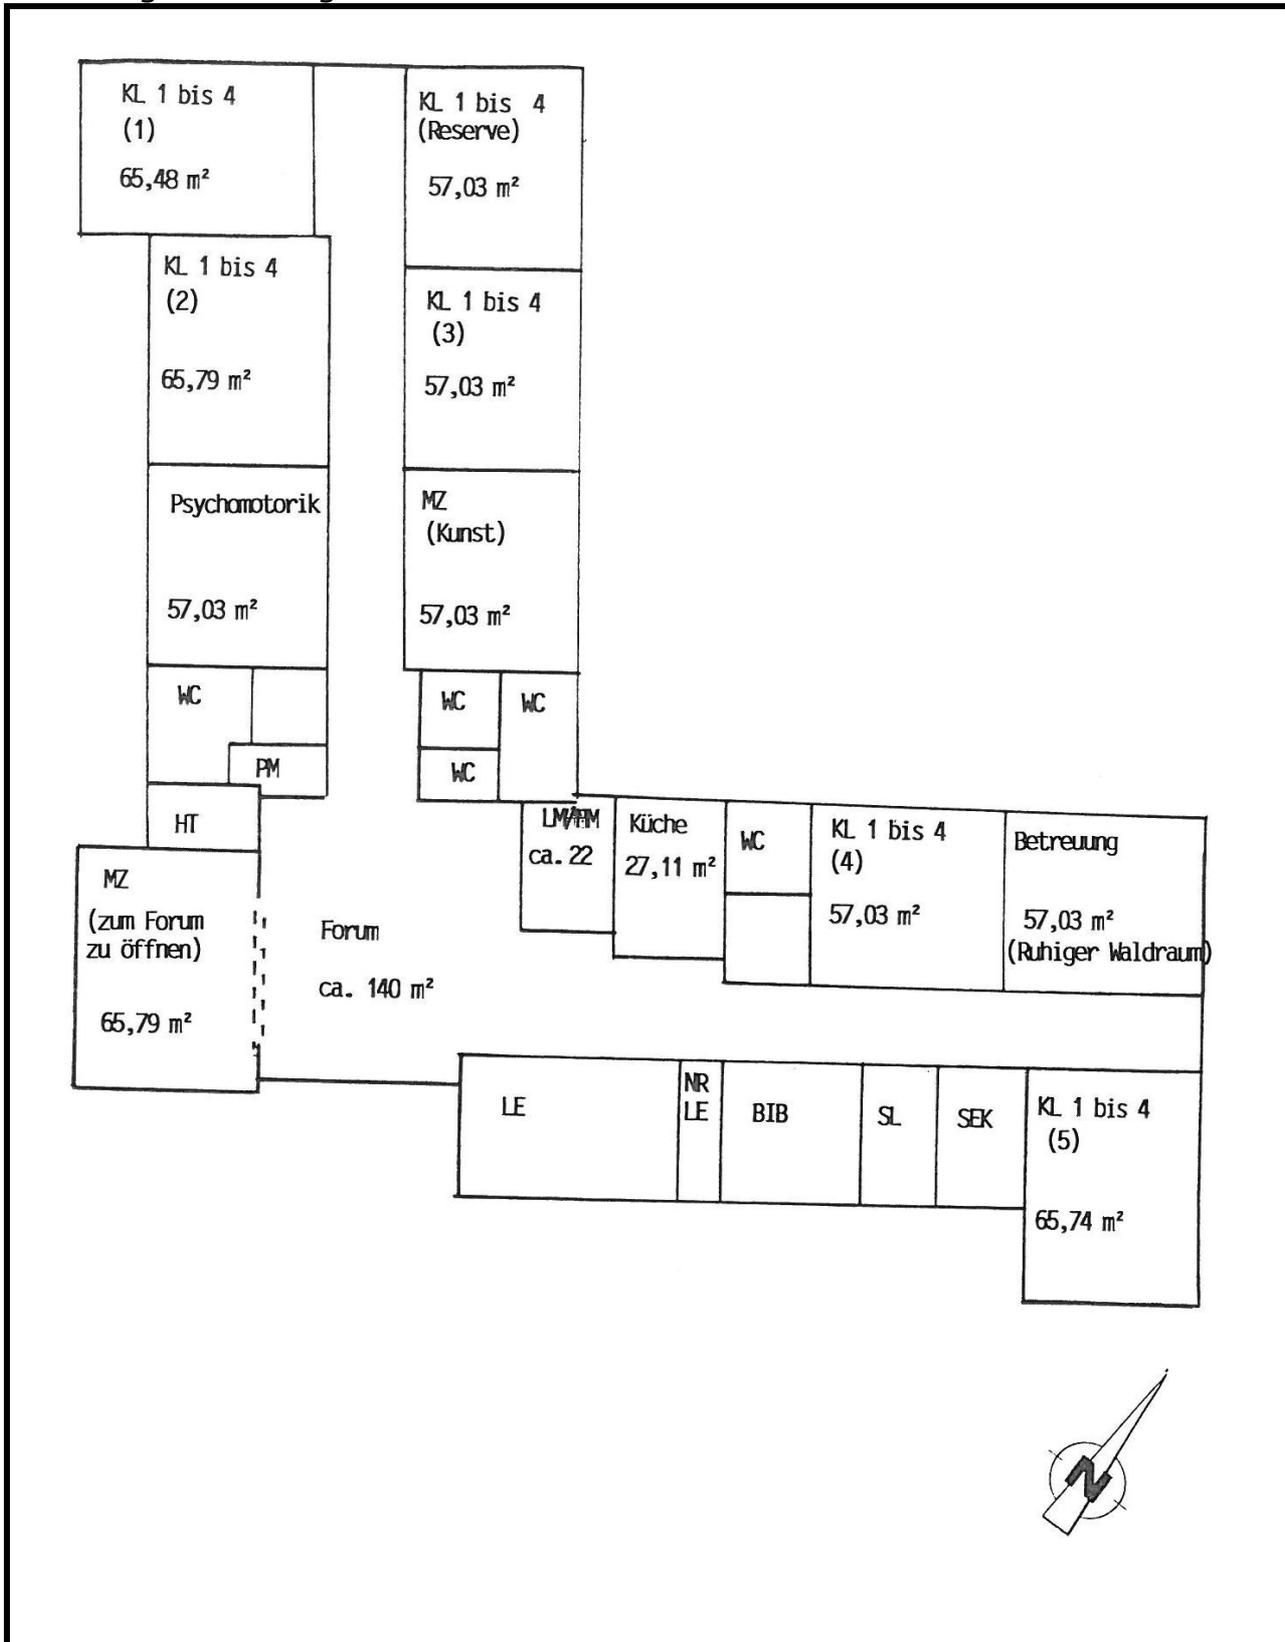

## Schulraumbilanz GGS Harmonie – Schuljahr 2014/15

Funktionsgruppen nach Raumprogramm	Bedarf lt. Runderlass i.d.F. v.16.11.2010 (Schülerzahl x Flächenfaktor in m <sup>2</sup> )				Bestand Aug 14		Abweichung	
1.0.1 Unterrichtsraum	Klasse 1-4 (1)	18	Sch.	45,0 m <sup>2</sup>	65,48 m <sup>2</sup>	65,48 m <sup>2</sup>	20 m <sup>2</sup>	
1.0.1 Unterrichtsraum	Klasse 1-4 (2)	31	Sch.	77,5 m <sup>2</sup>	65,79 m <sup>2</sup>	65,79 m <sup>2</sup>	-12 m <sup>2</sup>	
1.0.1 Unterrichtsraum	Klasse 1-4 (3)	25	Sch.	62,5 m <sup>2</sup>	57,03 m <sup>2</sup>	57,03 m <sup>2</sup>	-5 m <sup>2</sup>	
1.0.1 Unterrichtsraum	Klasse 1-4 (4)	29	Sch.	72,5 m <sup>2</sup>	57,03 m <sup>2</sup>	57,03 m <sup>2</sup>	-15 m <sup>2</sup>	
1.0.1 Unterrichtsraum	Klasse 1-4 (5)	28	Sch.	70,0 m <sup>2</sup>	65,74 m <sup>2</sup>	65,74 m <sup>2</sup>	-4 m <sup>2</sup>	
1.0.1 Unterrichtsraum	Reserveklasse	0	Sch.	0,0 m <sup>2</sup>	57,03 m <sup>2</sup>	57,03 m <sup>2</sup>	<b>57 m<sup>2</sup></b>	
1.0.3 Mehrzweckräume	maximale	29	Sch.	72,5 m <sup>2</sup>	65,79 m <sup>2</sup>	65,79 m <sup>2</sup>	-7 m <sup>2</sup>	
1.0.3 Mehrzweckräume	Gruppenstärke	0	Sch.	0,0 m <sup>2</sup>	57,03 m <sup>2</sup>	57,03 m <sup>2</sup>	<b>57 m<sup>2</sup></b>	
1.1.2 Lehrmittelraum	insgesamt für	1	Züge	30,0 m <sup>2</sup>	<b>22,00 m<sup>2</sup></b>	22,00 m <sup>2</sup>	-8 m <sup>2</sup>	
5.0.1 Sporthalle	1 Übungseinheit je 10 Klassen			0,5 ÜE	siehe Textteil SEP			
6.1.3 Forum mit NR	für Grundschulen			150 m <sup>2</sup>	140,0 m <sup>2</sup>	140,0 m <sup>2</sup>	-10 m <sup>2</sup>	
folgende Räume sind nicht in den Grundsätzen für die Aufstellung von Raumprogrammen enthalten:								
1.0.3 Mehrzweckräume	(Psychomotorik)	0	Sch.	0,0 m <sup>2</sup>	57,03 m <sup>2</sup>	57,03 m <sup>2</sup>	<b>57 m<sup>2</sup></b>	
Gruppenraum	'acht bis eins'	21	Sch.	42,0 m <sup>2</sup>	57,03 m <sup>2</sup>	57,03 m <sup>2</sup>	15 m <sup>2</sup>	
Gruppenraum	'acht bis eins'	21	Sch.	42,0 m <sup>2</sup>	0,00 m <sup>2</sup>	0,00 m <sup>2</sup>	-42 m <sup>2</sup>	
Gruppenraum	'acht bis eins'	20	Sch.	40,0 m <sup>2</sup>	0,00 m <sup>2</sup>	0,00 m <sup>2</sup>	-40 m <sup>2</sup>	
Küche/Speiseraum	'13+'	62	Sch.	62,0 m <sup>2</sup>	27,11 m <sup>2</sup>	27,11 m <sup>2</sup>	-35 m <sup>2</sup>	
Summe Betreuung				186,0 m <sup>2</sup>	141,17 m <sup>2</sup>	141,17 m <sup>2</sup>	-45 m <sup>2</sup>	

**Die Orientierungsgröße liegt mit 4,3m<sup>2</sup>/SuS knapp unter der veröffentlichten Spannweite**

#### 4.4 Gemeinschaftsgrundschule Peter Patt (Mühleip)

Die GGS Mühleip ist in einem zwei- bis dreigeschossigen Gebäude untergebracht. Bei der Begehung waren keine so wesentlichen baulichen Mängel erkennbar, dass ein Bestand der Schulgebäude auch über den Zeitraum der vorliegenden Schulentwicklungsplanung hinaus gefährdet erschiene.

In der Gemeinschaftsgrundschule Mühleip werden zu Beginn des Schuljahres 2014/15 111 Schüler in 5 gebildeten Klassen unterrichtet (es wurden nur Jahrgangsstärken angegeben). Außerdem sind drei Gruppen des Betreuungsangebotes ‚Schule von acht bis eins‘ (,8 – 1‘) mit insgesamt 62 Kindern eingerichtet, davon werden 24 Kinder im Betreuungsangebot ‚13+‘ weiter betreut.

Die Schüler verteilen sich in etwa wie folgt auf die einzelnen Klassen:

15.10.2014	a	b		Summe
Klasse 1	25			25
Klasse 2	25			25
Klasse 3	19	19		38
Klasse 4	23			23
gesamt				111
20.10.2014				
'8-1'	3	Gruppen	62	Kinder
davon 13+			24	Kinder
56%		der Kinder in		Betreuungsmaßnahmen


Aus der Gegenüberstellung von Raumbestand und Raumbedarf nach den zum 31.12.2011 außer Kraft gesetzten Grundsätzen für die Aufstellung von Raumprogrammen (Rd.-Erlass v. 16.11.2010) ergibt sich für das Schuljahr 2014/15 ein Überhang von zwei Mehrzweckräumen. Für die drei Gruppen des eingerichteten Betreuungsangebotes stehen drei Gruppenräume zur Verfügung.

Bedarf Schuljahr 2014/15		Bestand		→ Abweichung	
<b>5</b>	<b>Unterrichtsräume</b>	<b>5</b>	<b>UR</b>	→	<b>0</b>
<b>1</b>	<b>Mehrzweckräume</b>	<b>3</b>	<b>MZ</b>	→	<b>+2</b>
folgende Flächen sind nicht in den Grundsätzen für die Aufstellung von Raumprogrammen enthalten:					
Flächen für eingerichtete Betreuungsangebote insgesamt					
<b>124</b>	<b>m<sup>2</sup></b>	<b>159</b>	<b>m<sup>2</sup></b>	→	<b>35</b> m <sup>2</sup>
					<b>Saldo</b> <b>+2</b>

Für den Sportunterricht steht eine Turnhalle auf dem Schulgrundstück (Turnhalle Mühleip) zur Verfügung.

**Die Orientierungsgröße gemäß der auf Seite 3 wiedergegebenen Veröffentlichung liegt im Schuljahr 2014/15 bei 6,90m<sup>2</sup>/Schüler und damit deutlich oberhalb der Spannbreite.**

**Gemeinschaftsgrundschule Peter Patt (Mühleip) - Lageplan, ca. 1: 1.000**

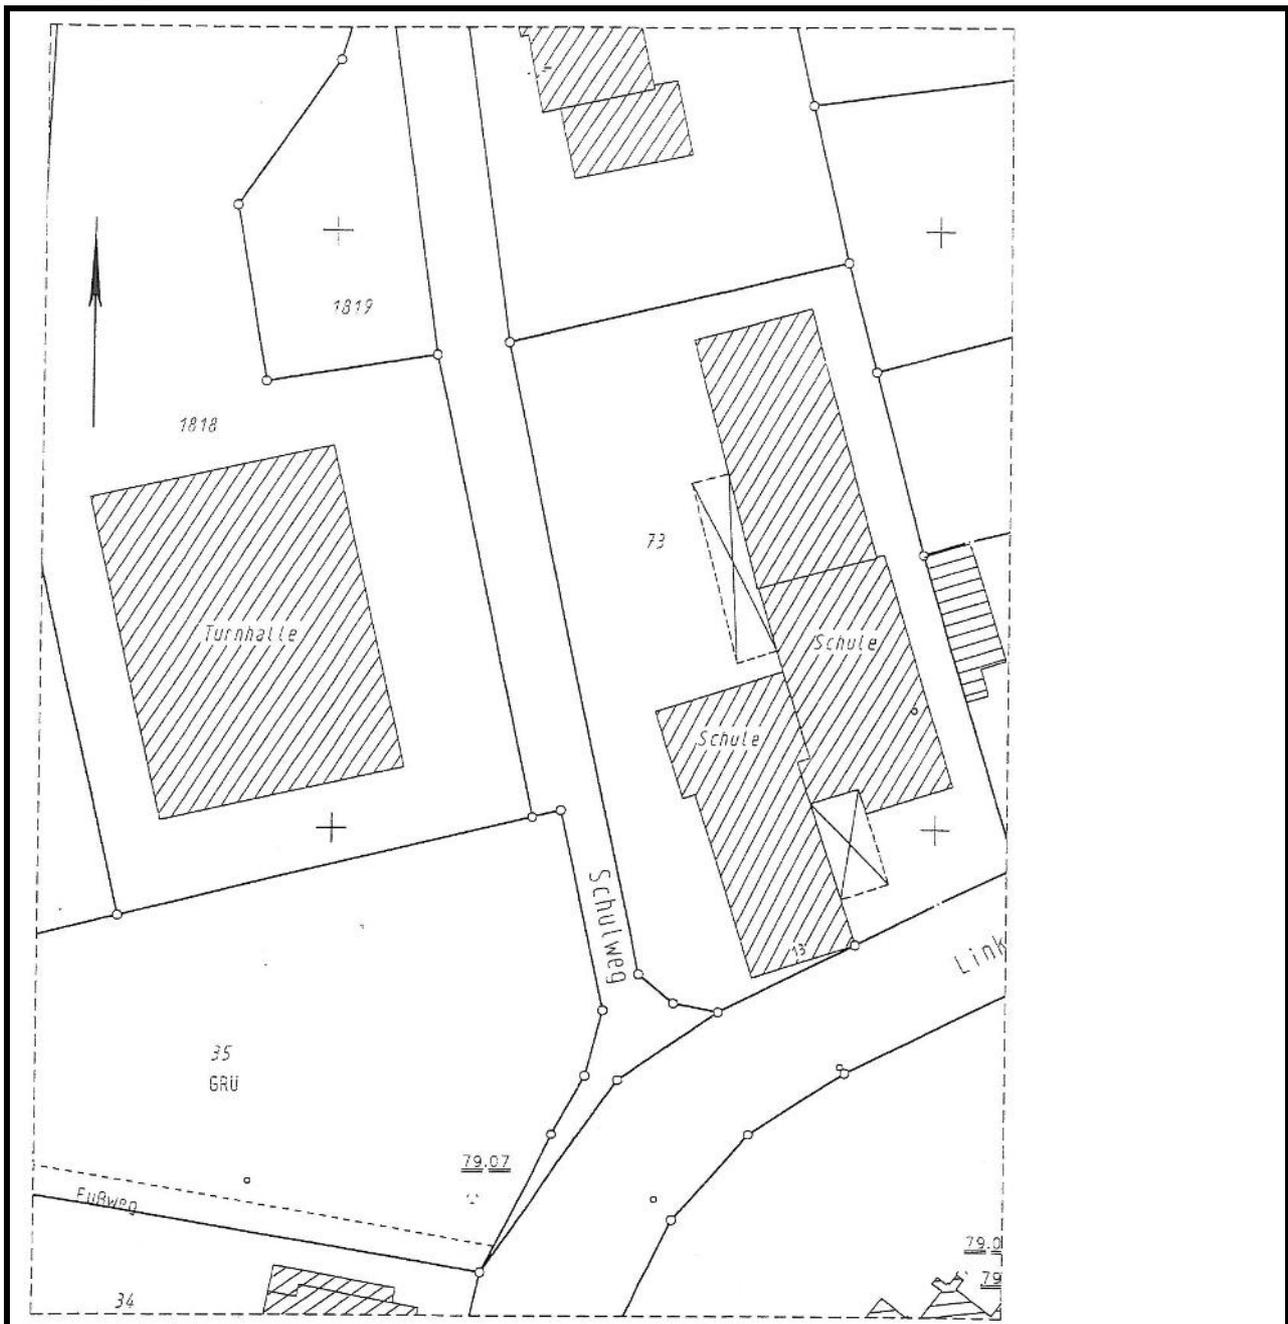

**Quelle: Gemeinde Eitorf**

**Grundrisskizze GGS Mühleip, ca. 1: 300 – Erdgeschoss**  
Nutzung Stand August 2014

