


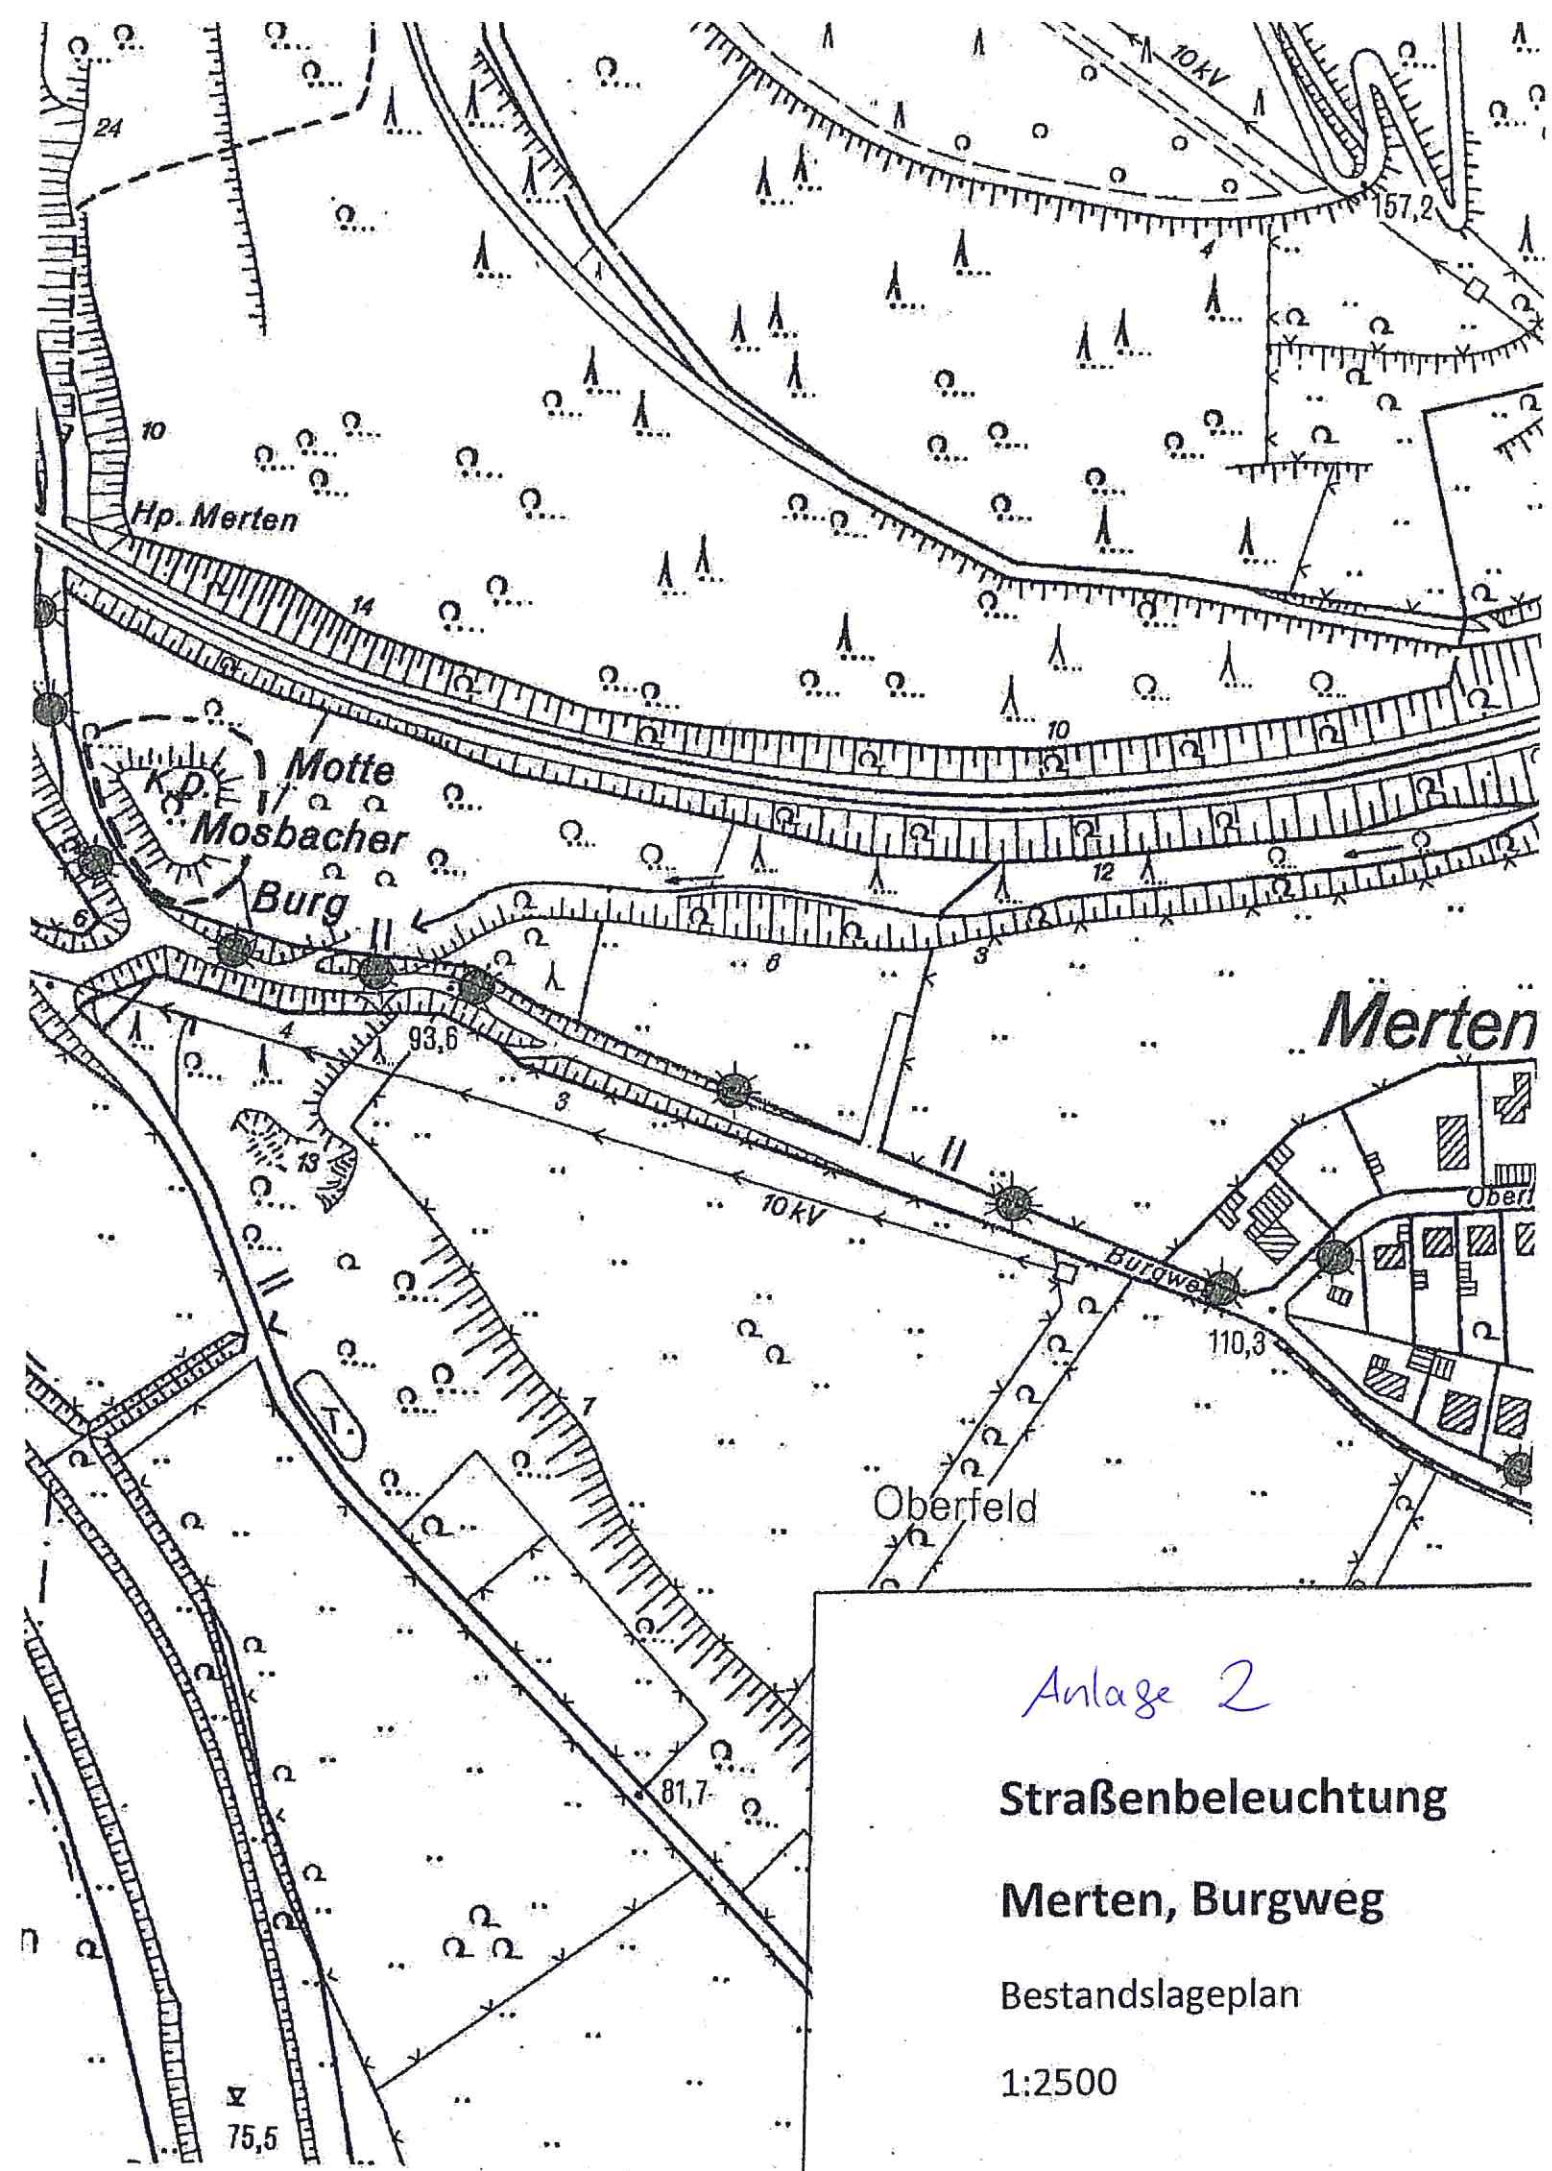

Anlage 2

Straßenbeleuchtung

Merten, Burgweg

Bestandslageplan

1:2500