



**Rhein-Sieg-Kreis
Katasteramt**


Kaiser-Wilhelm-Platz 1
53721 Siegburg

**Auszug aus dem
Liegenschaftskataster**

Flurkarte NRW 1:500

Flurstück: 7
Flur: 2
Gemarkung: Eitorf
Harmoniestraße, Eitorf

Erstellt: 18.03.2015
Zeichen:

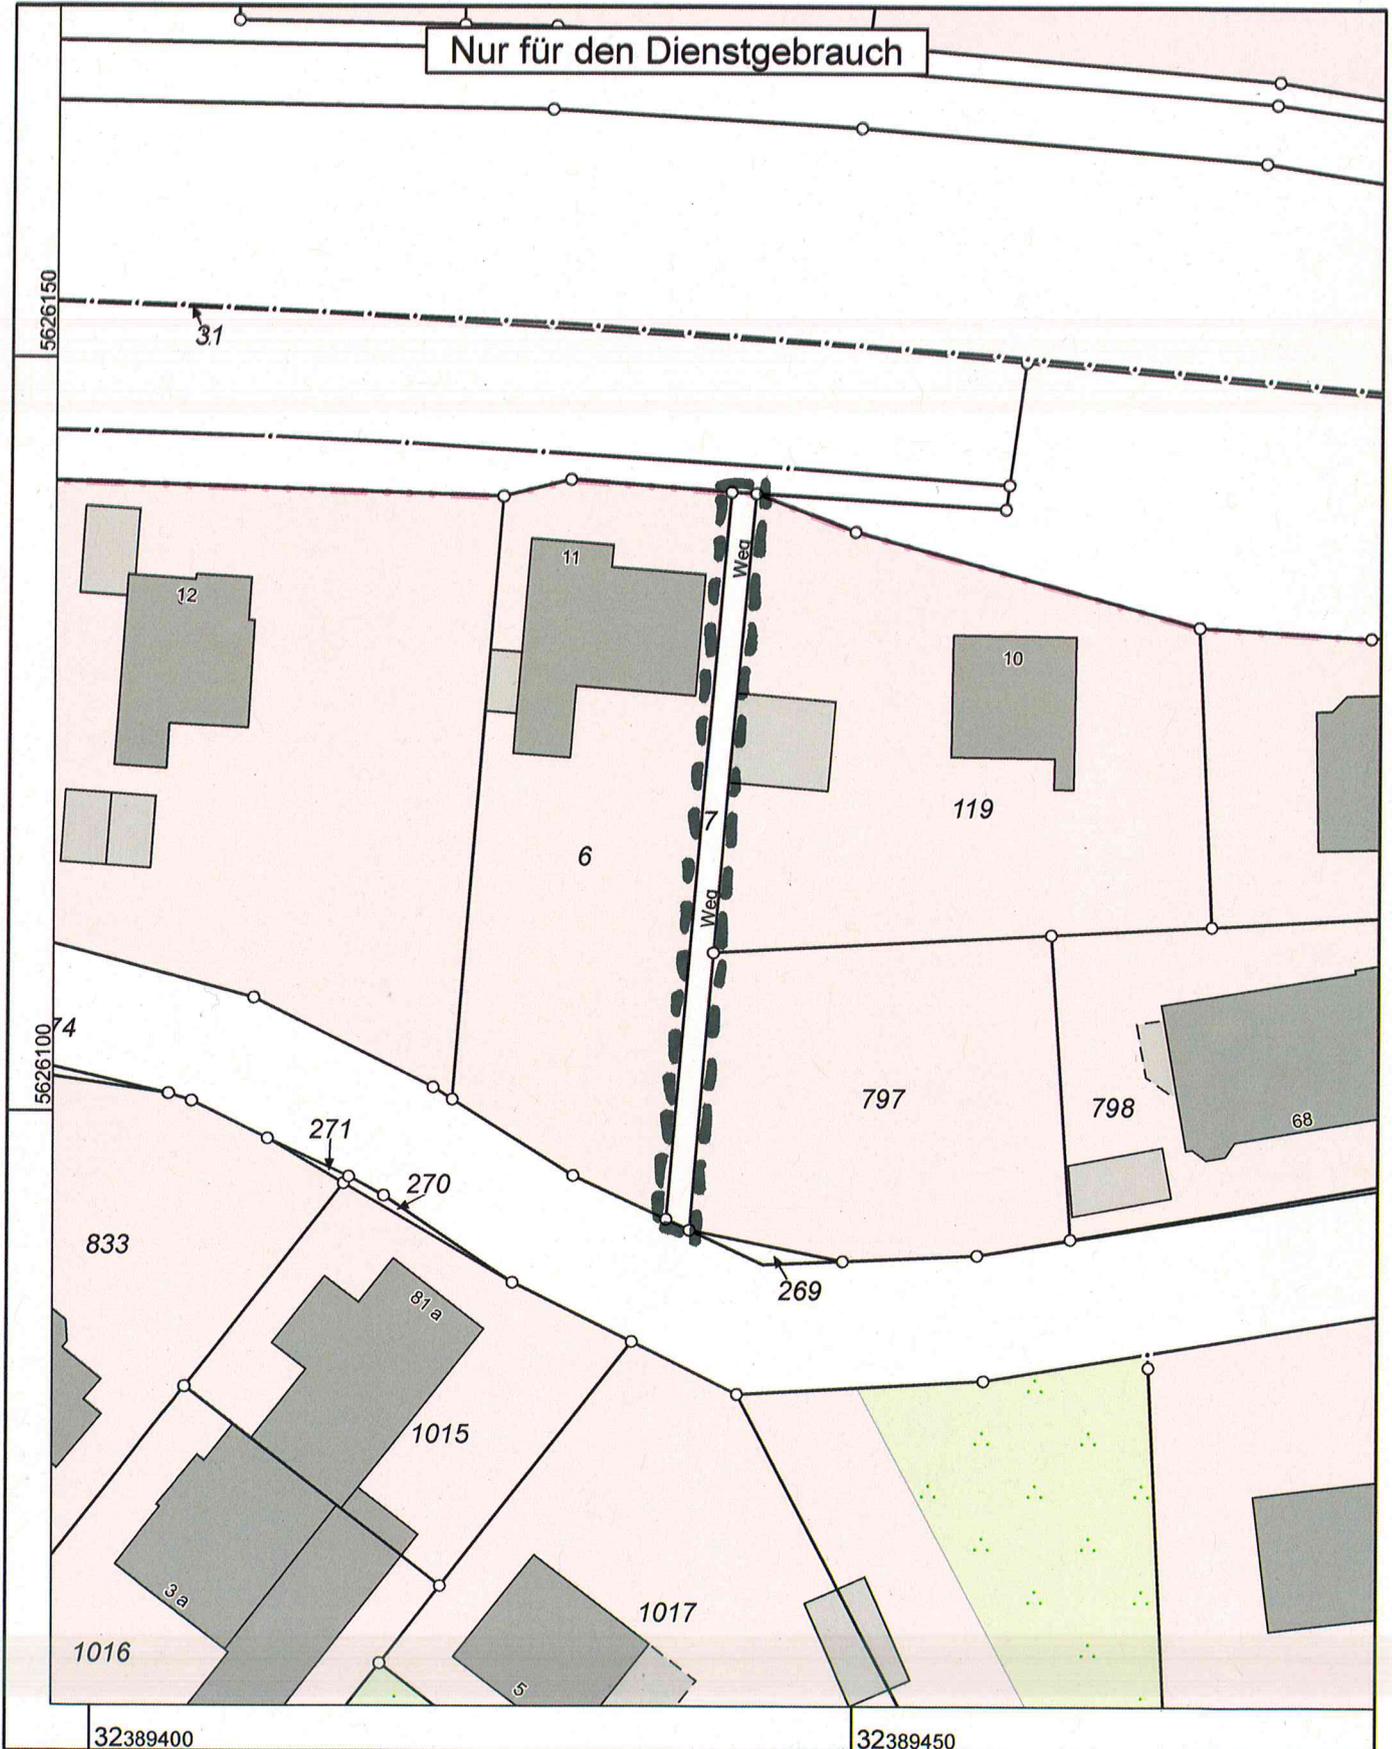

Maßstab 1 : 500

Gefertigt im Auftrag durch: Gemeinde Eitorf, Markt 1, 53783 Eitorf

© Rhein-Sieg-Kreis