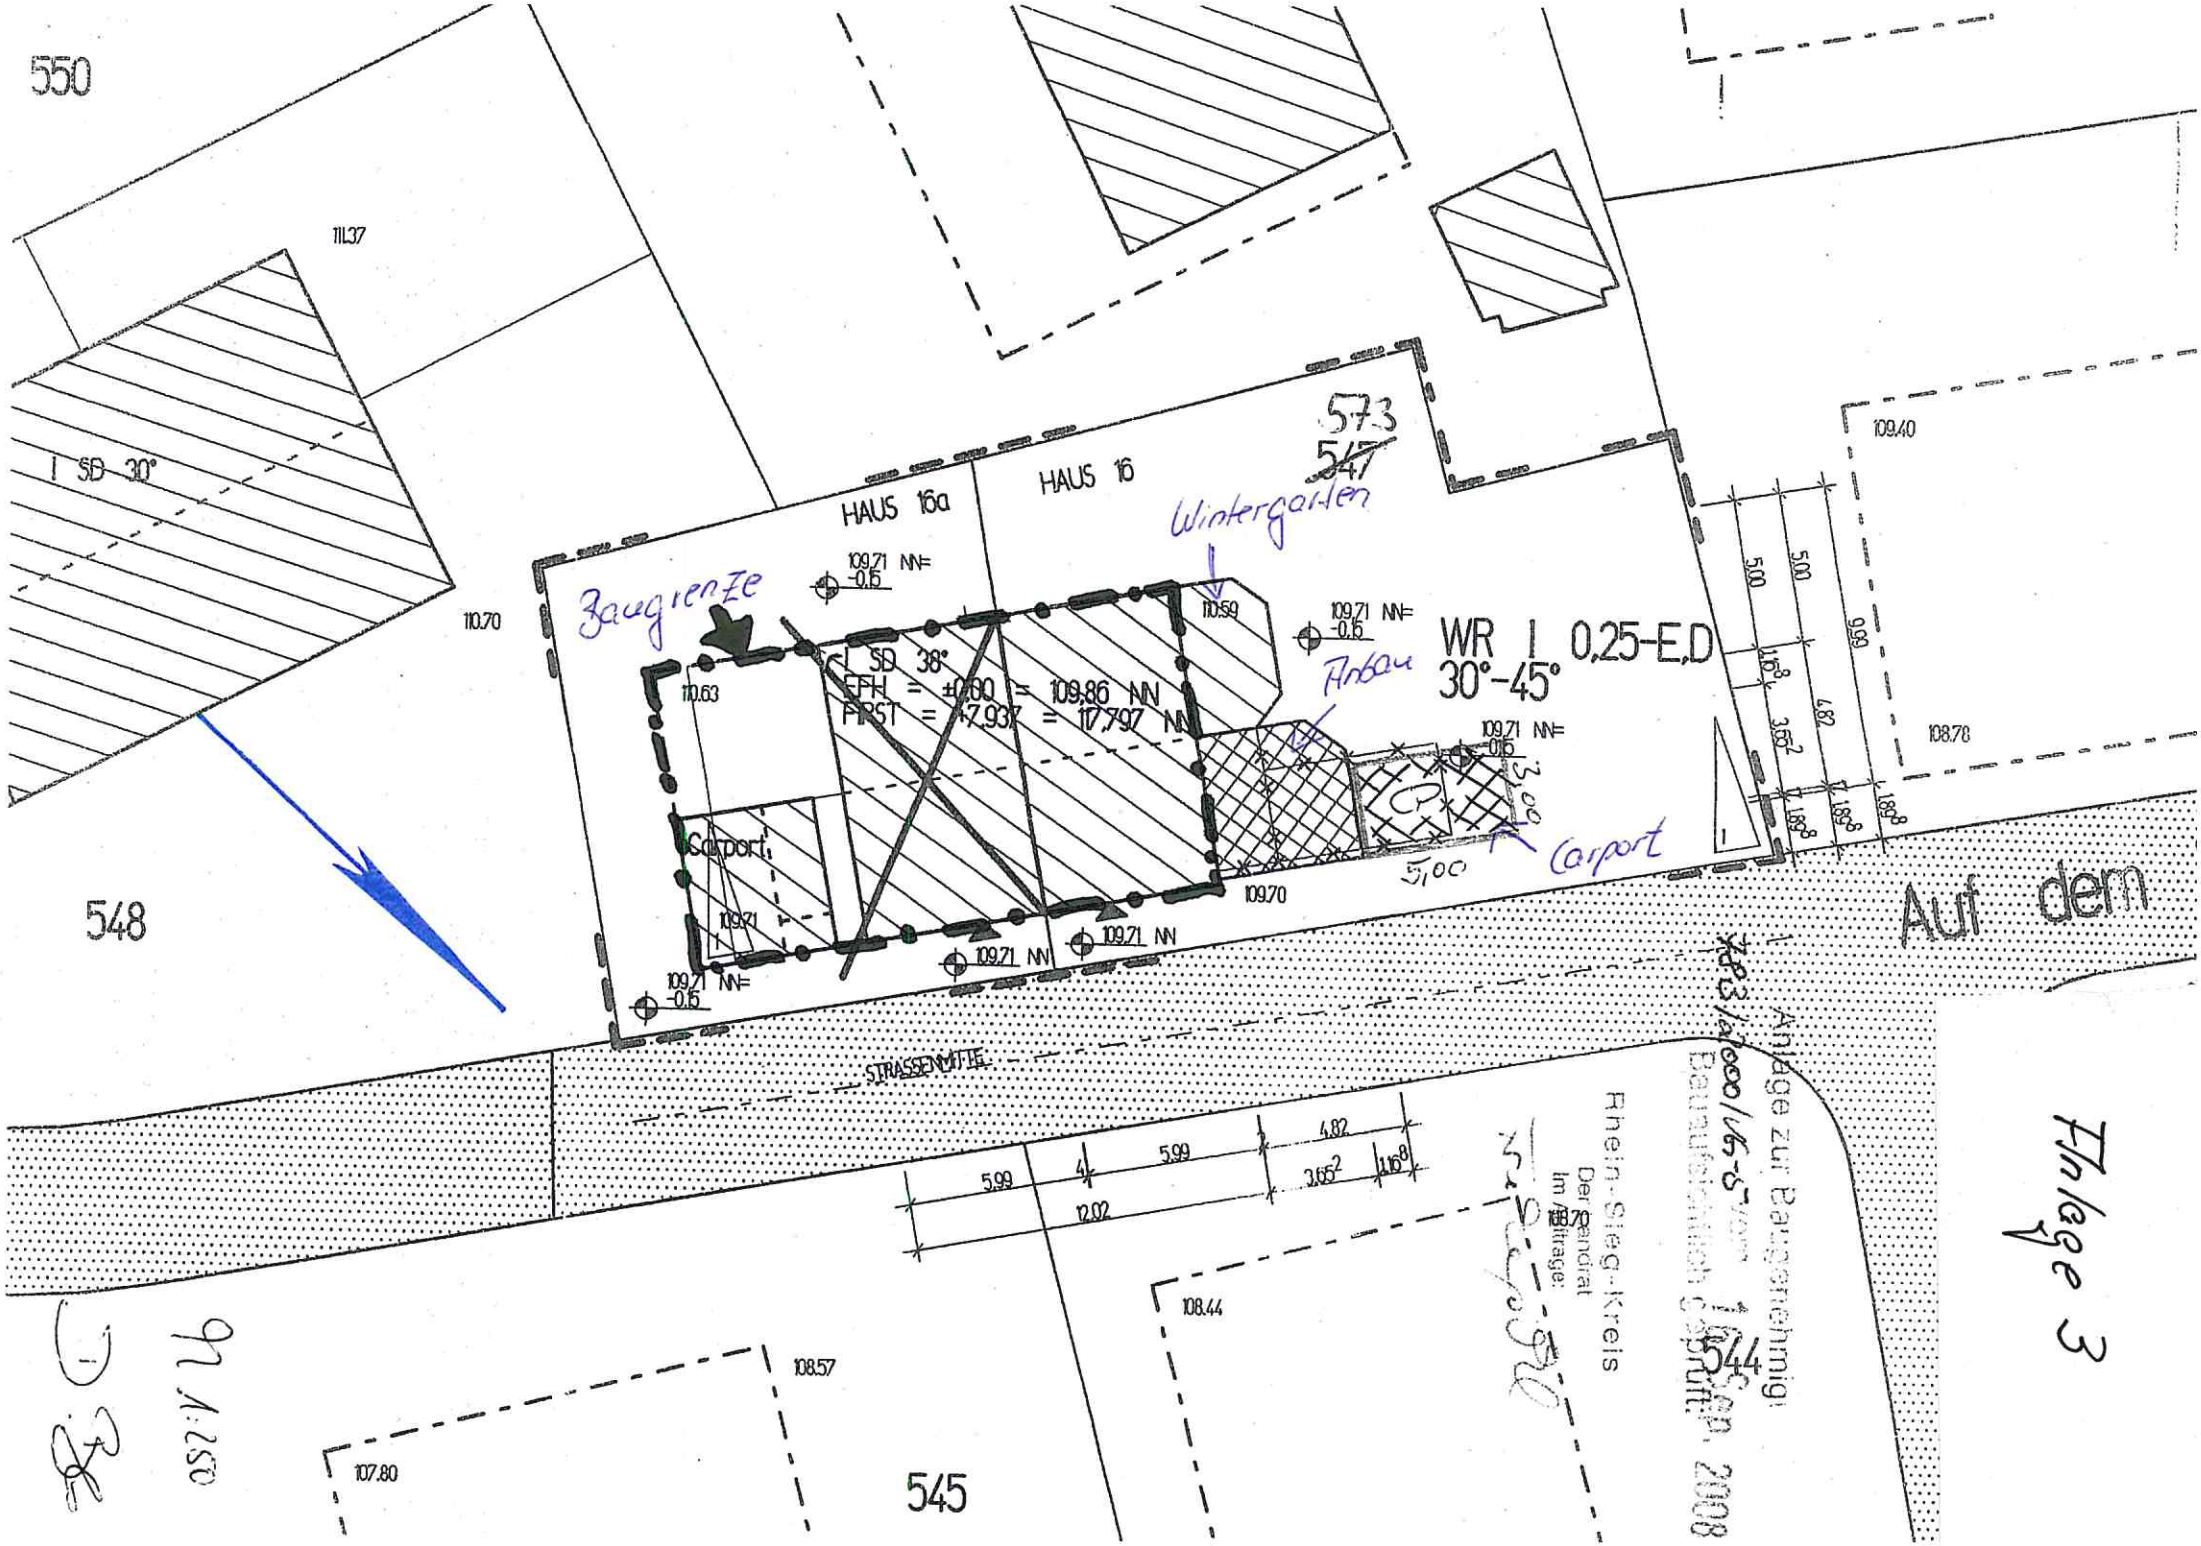
550
111.37
SD 30°
110.70
548
HAUS 16a
HAUS 16
573
547
Wintergarten
Baugrenze
109.71 NN=
-0.5
110.59
110.63
SD 38°
EFH = ±0.00 = 109.86 NN
FIRST = 17.937 = 17.797 NN
Anbau
WR I 0,25-E,D
30°-45°
Carport
109.70
109.71 NN
109.40
108.78
Auf dem
STRASSENMITTE
5.99
12.02
4.82
3.65
1.16
108.44
108.57
107.80
545
544
Anlage zur Baugenehmigung
Rhein-Sieg-Kreis
Der Landrat
Im Auftrage:
Anlage 3
1:250