Anlage 2

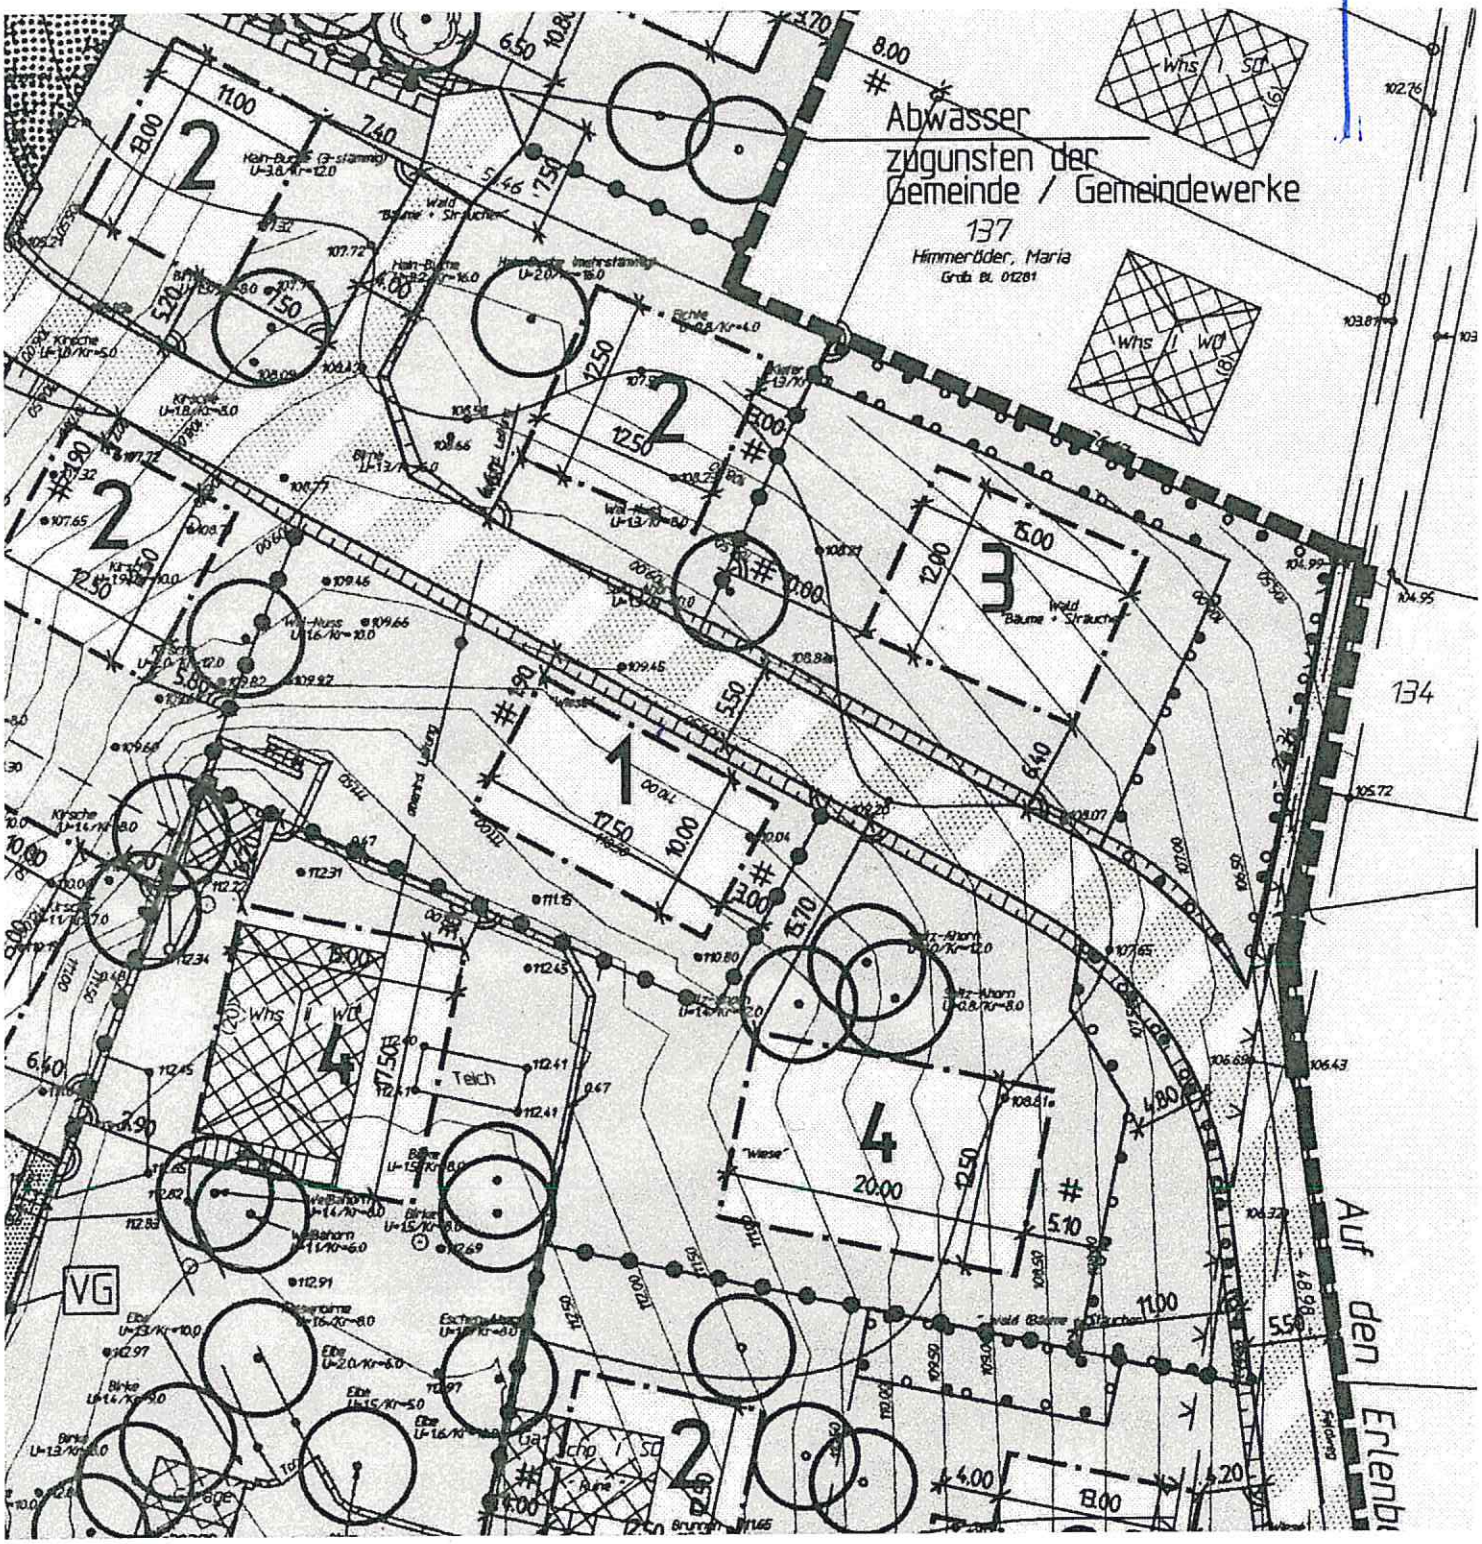
Abwasser
zugunsten der
Gemeinde / Gemeindewerke
137
Himmerböder, Maria
Grdb. Bl. 01281
Whs / SD
Whs / WD
134
Auf den Erlenb
Teich
"Wiese"
VG