
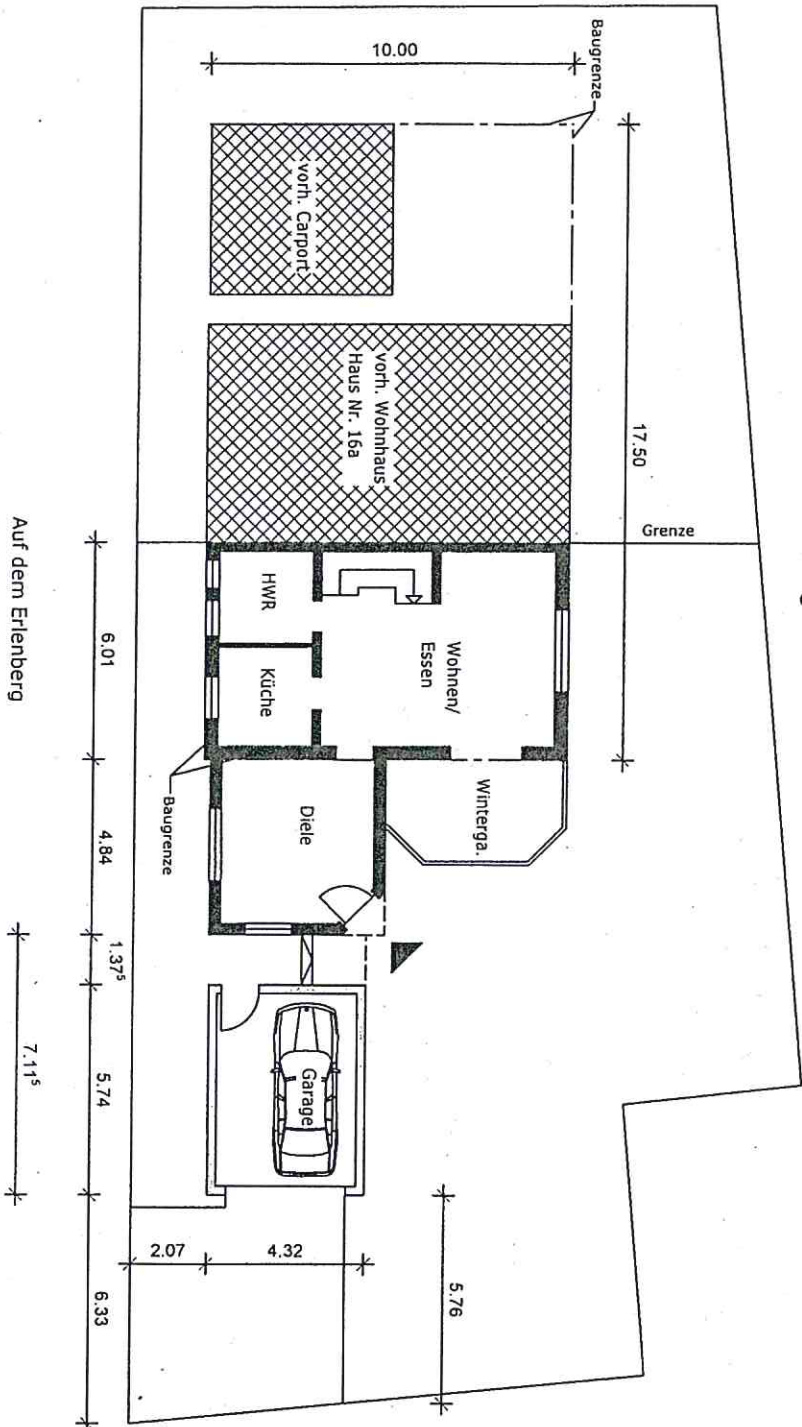


Einlage 4

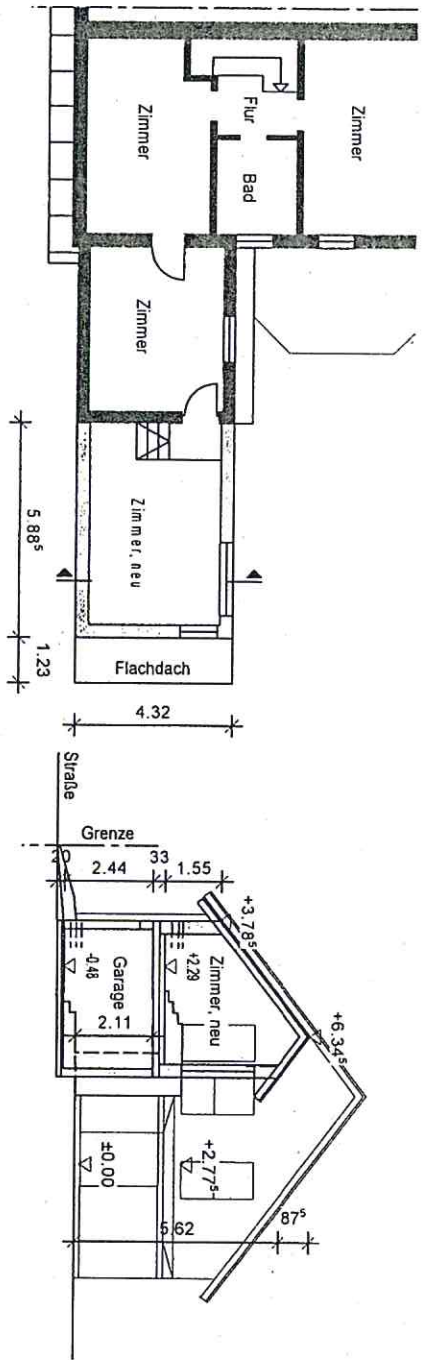

Bestand
Neu

ARCHITEKTURTEAM

Klinger

Architekt AG

BV.: Anbau an ein Einfamilienwohnhaus

Auf dem Erlenberg 16; 53763 Eitorf

Welterer Str. 2
53773 Hennef - Dorscheid
Tel.: 02246 / 909553
Fax.: 02246 / 909554

Grundriss EG/Lageplan M.1:200